


შემყვანის
კვანძი

შიდა თბოქსელში
2d125

ვენტილაცია კონდიციონერის სისტემაში
2d50



სარდავის სართულის გეგმა
შიდა თბოქსელის გეგმა

ბარე თბოქსელიდან
2d125

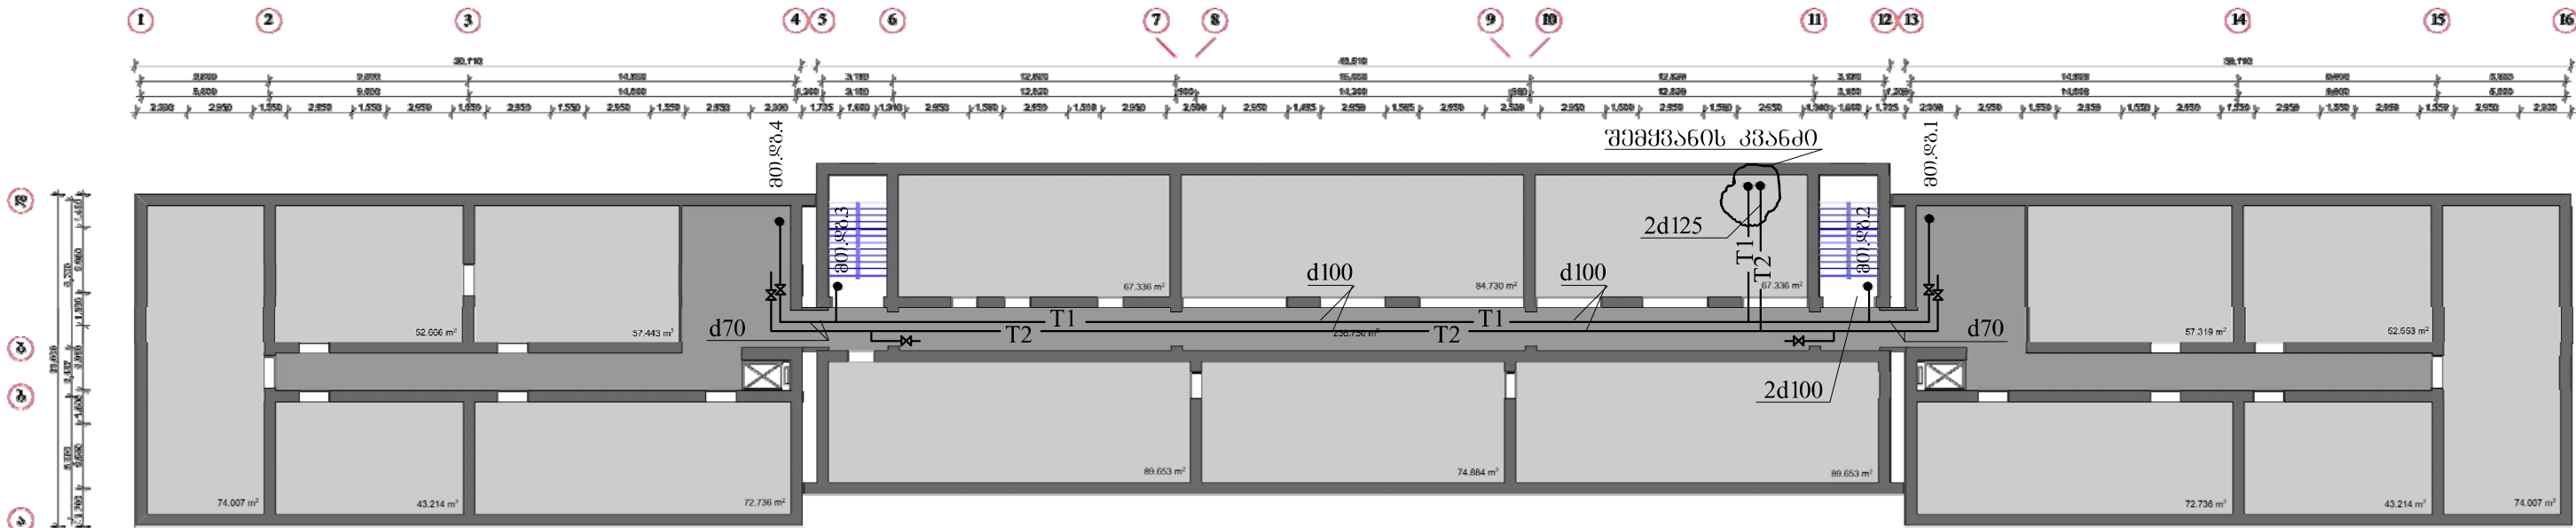

ბარე თბოქსელის გეგმა
უ/მ

თბოქსელის არხი 60X45სმ
მ 1:100

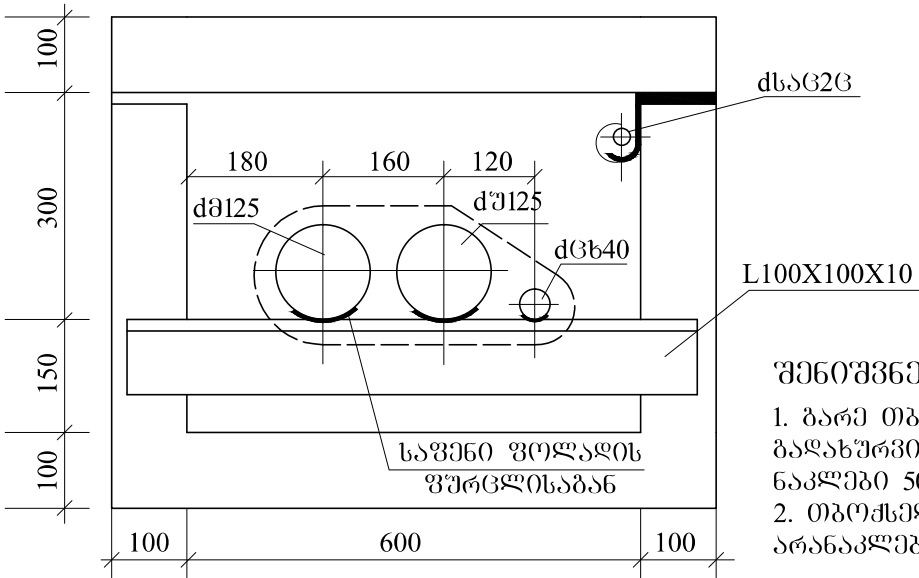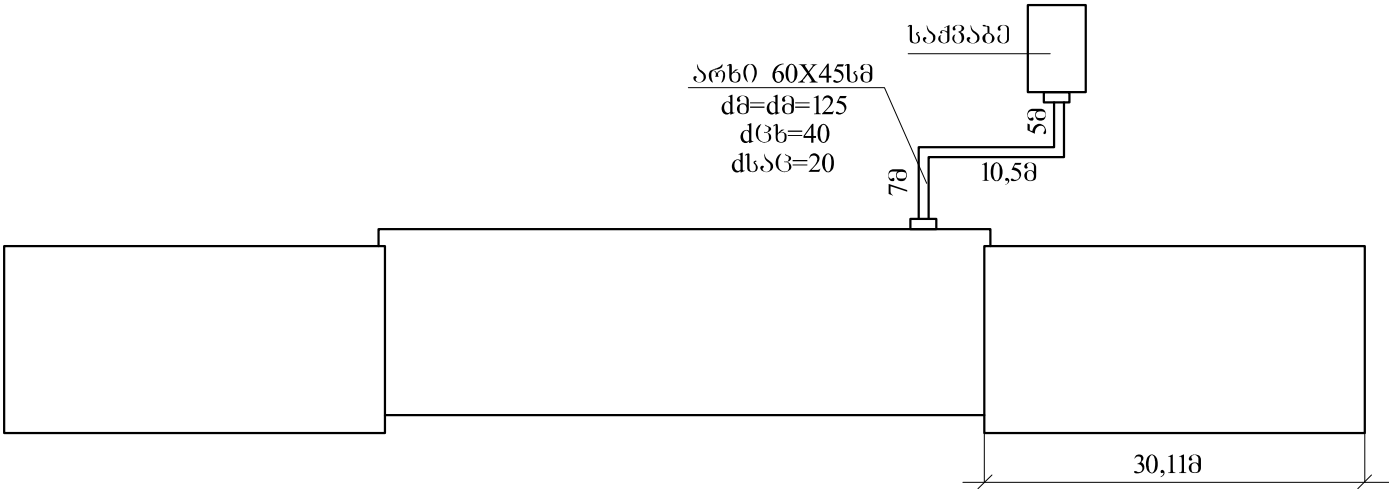

შენიშვნები:
1. ბარე თბოქსელი ტარდება მიწის ქვეშ.
გადახურვის ჩაღრმავება მიწის პირიდან არა
ნაკლები 50 სმ.
2. თბოქსელი გატარდეს ქანობით
არანაკლები 0.002-სა



საქართველოს ტექნიკური უნივერსიტეტის
არქიტექტურული უზრუნველყოფის დეპარტამენტი
ელ. ფოსტა: gtu.archdep@gtu.ge
ტელ.: +995 (032) 2 365143

აგრარულ მეცნიერებათა და ბიოსისტემების ინჟინერინგის
ფაკულტეტის შენობის რეკონსტრუქცია-ადაპტაცია
დაკვეთა N0000/00

გათვოვის ნაწილი



დეპარტამენტის უფროსი	ზურაბ ტიტვინიძე არქიტექტურის დოქტორი პროფესორი	პრ. ავტორი	ზურაბ ტიტვინიძე	ხელმოწ.	ნახაზი	თბო ქსელის გეგმა	თარიღი	27.09.2017
		პრ. თანაავტორი	ა. ცისკარიშვილი, გ. დავაძე	ხელმოწ.	შეასრულა	კ.კოდუა, ნახალაშვილი		