


III სართულის გეგმა მ. 1:300

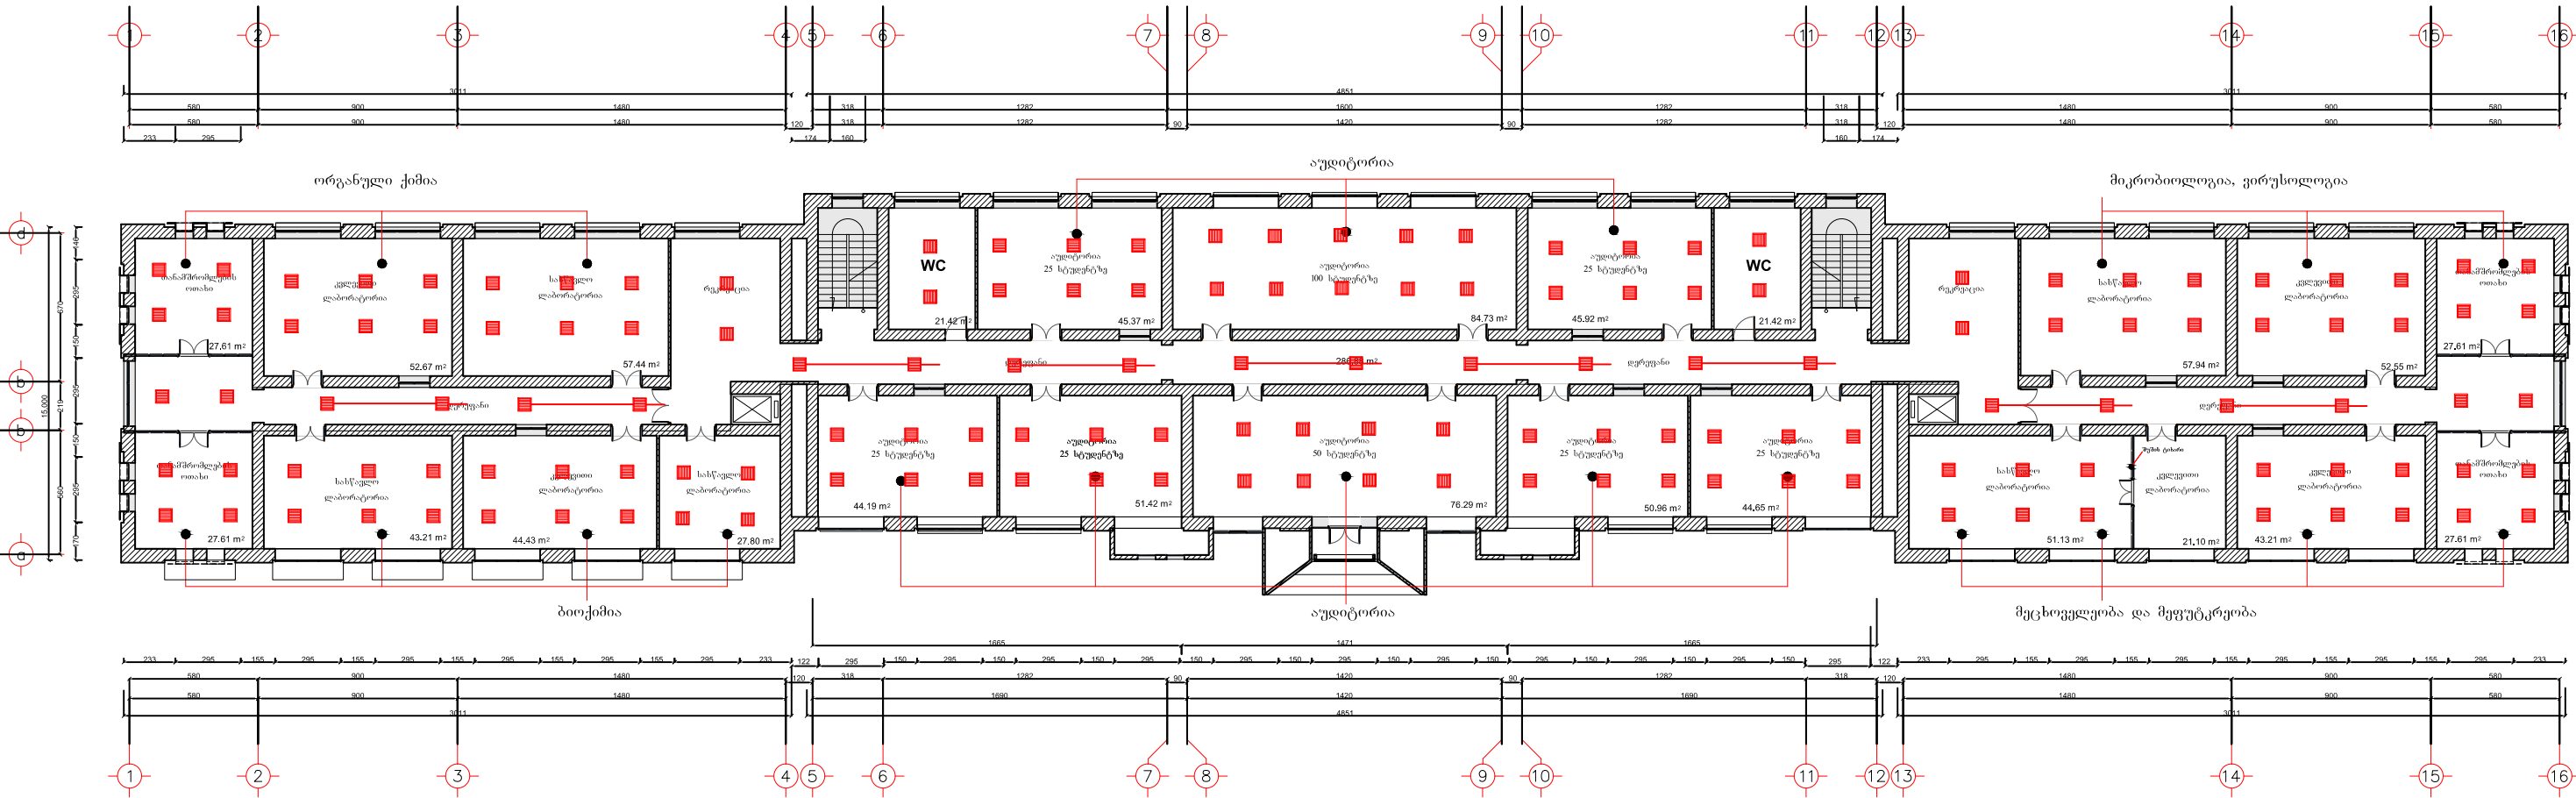

საქართველოს ტექნიკური უნივერსიტეტის
არქიტექტურული უზრუნველყოფის დეპარტამენტი
ელ. ფოსტა: gtu.archdep@gtu.ge
ტელ.: +995 (032) 2 365143

დეპარტამენტის
უფროსი

ზურაბ ტიტვინიძე
არქიტექტურის დოქტორი პროფესორი

აგრარულ მეცნიერებათა და ბიოსისტემების ინჟინერიის
ფაკულტეტის შენობის რეკონსტრუქცია-ადაპტაცია
დაკვეთა N0000/00

პრ. ავტორი	ზურაბ ტიტვინიძე	ხელმოწ.	
პრ. თანაავტორი	ა. ცისკარიშვილი, გ. დავაძე	ხელმოწ.	

ელექტრო ნაწილი

ნახაზი		თარიღი	19.09.2014
შეასრულა	მედეა ღუნდუა		

