


V სართულის გეგმა მ. 1:300

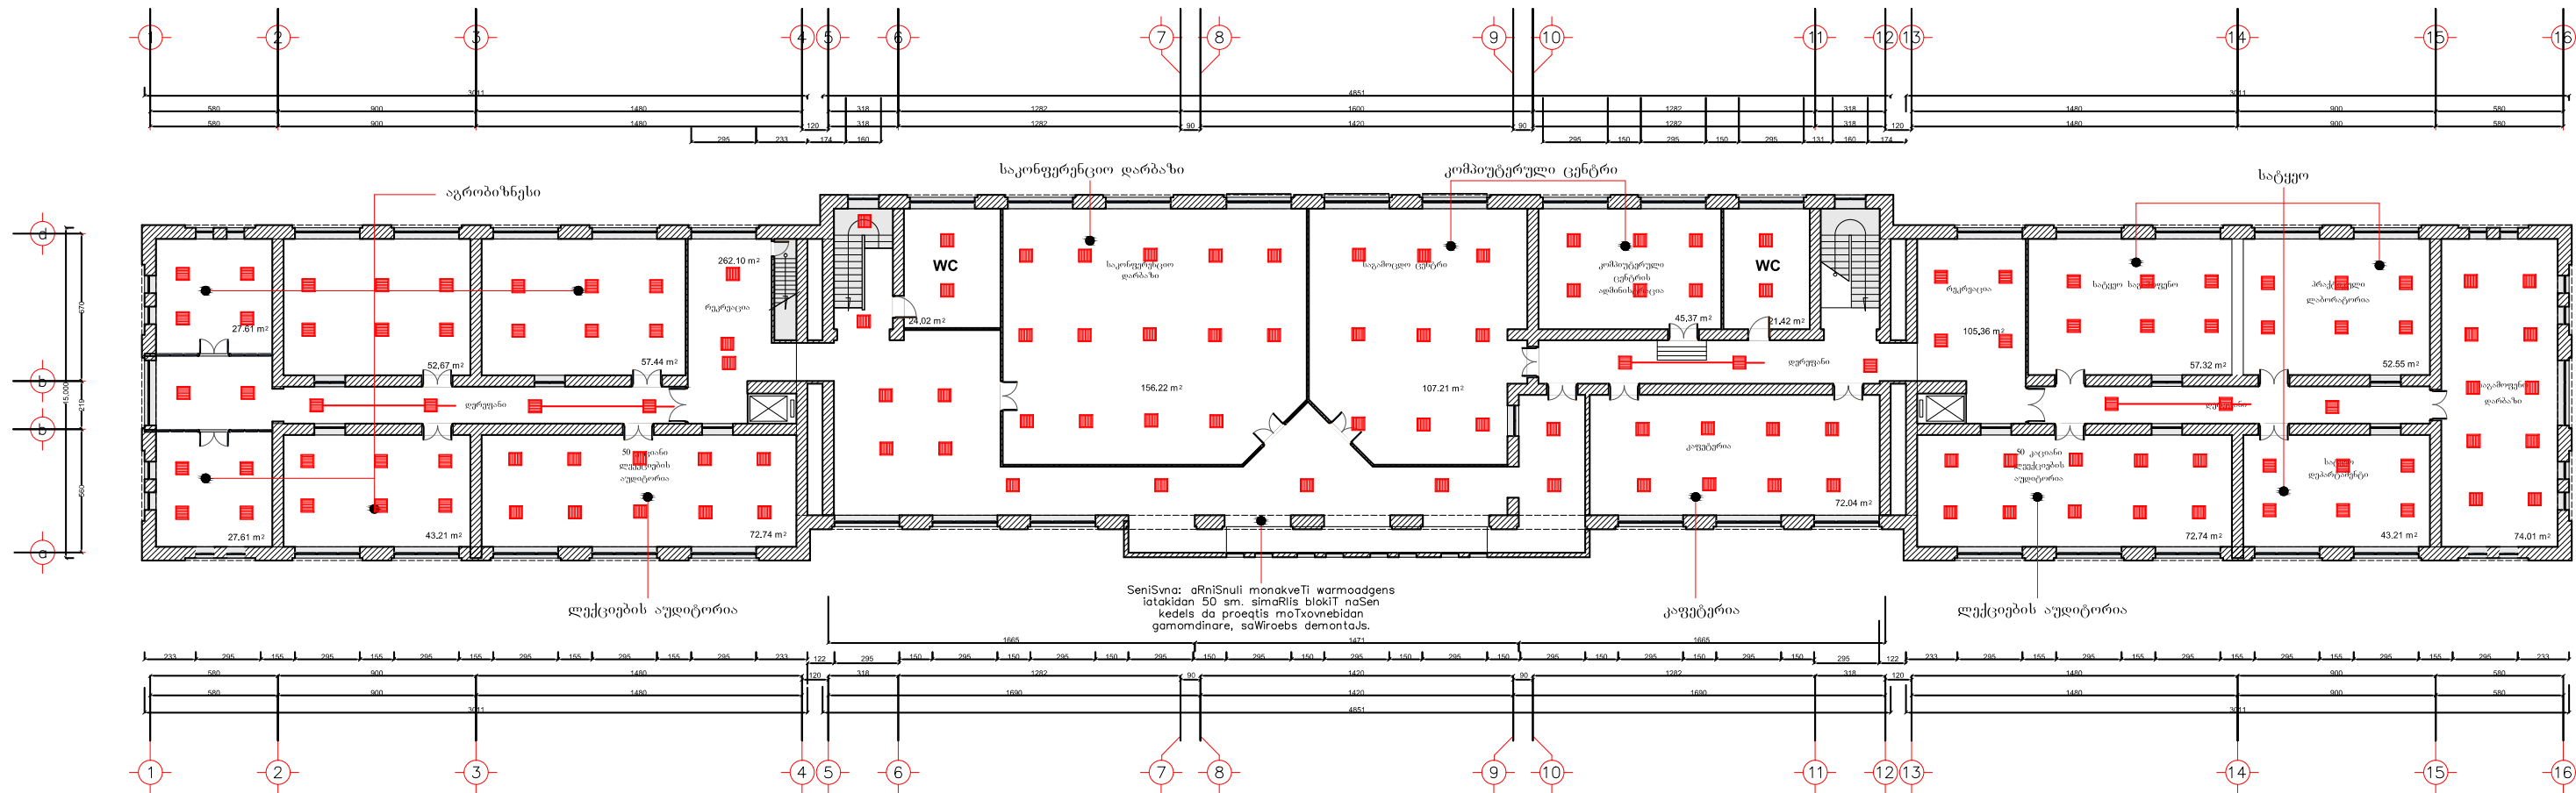

 თბილისი 2014 წ.	საქართველოს ტექნიკური უნივერსიტეტის არქიტექტურული უზრუნველყოფის დეპარტამენტი ელ. ფოსტა: gtu.archdep@gtu.ge ტელ.: +995 (032) 2 365143			აგრარულ მეცნიერებათა და ბიოსისტემების ინჟინერინგის ფაკულტეტის შენობის რეკონსტრუქცია-ადაპტაცია დაკვეთა N0000/00			ელექტრო ნაწილი				 1922	
	დეპარტამენტის უფროსი	ზურაბ ტიტვინიძე არქიტექტურის დოქტორი პროფესორი		პრ. ავტორი	ზურაბ ტიტვინიძე	ხელმოწ.		ნახაზი		თარიღი		19.09.2014
				პრ. თანაავტორი	ა. ცისკარიშვილი, გ. ღვამაძე	ხელმოწ.		შეასრულა	მედეა ღუნღუა			