


აგრარულ მეცნიერებათა და ბიოსისტემების ინჟინერინგის ფაკულტეტის შენობის რეკონსტრუქცია-დაპატაცია

საქართველოს ტექნიკური უნივერსიტეტი

სარდაფის გეგმა

სუსტი დენების პროექტი.

სახანძრო სიგნალიზაცია

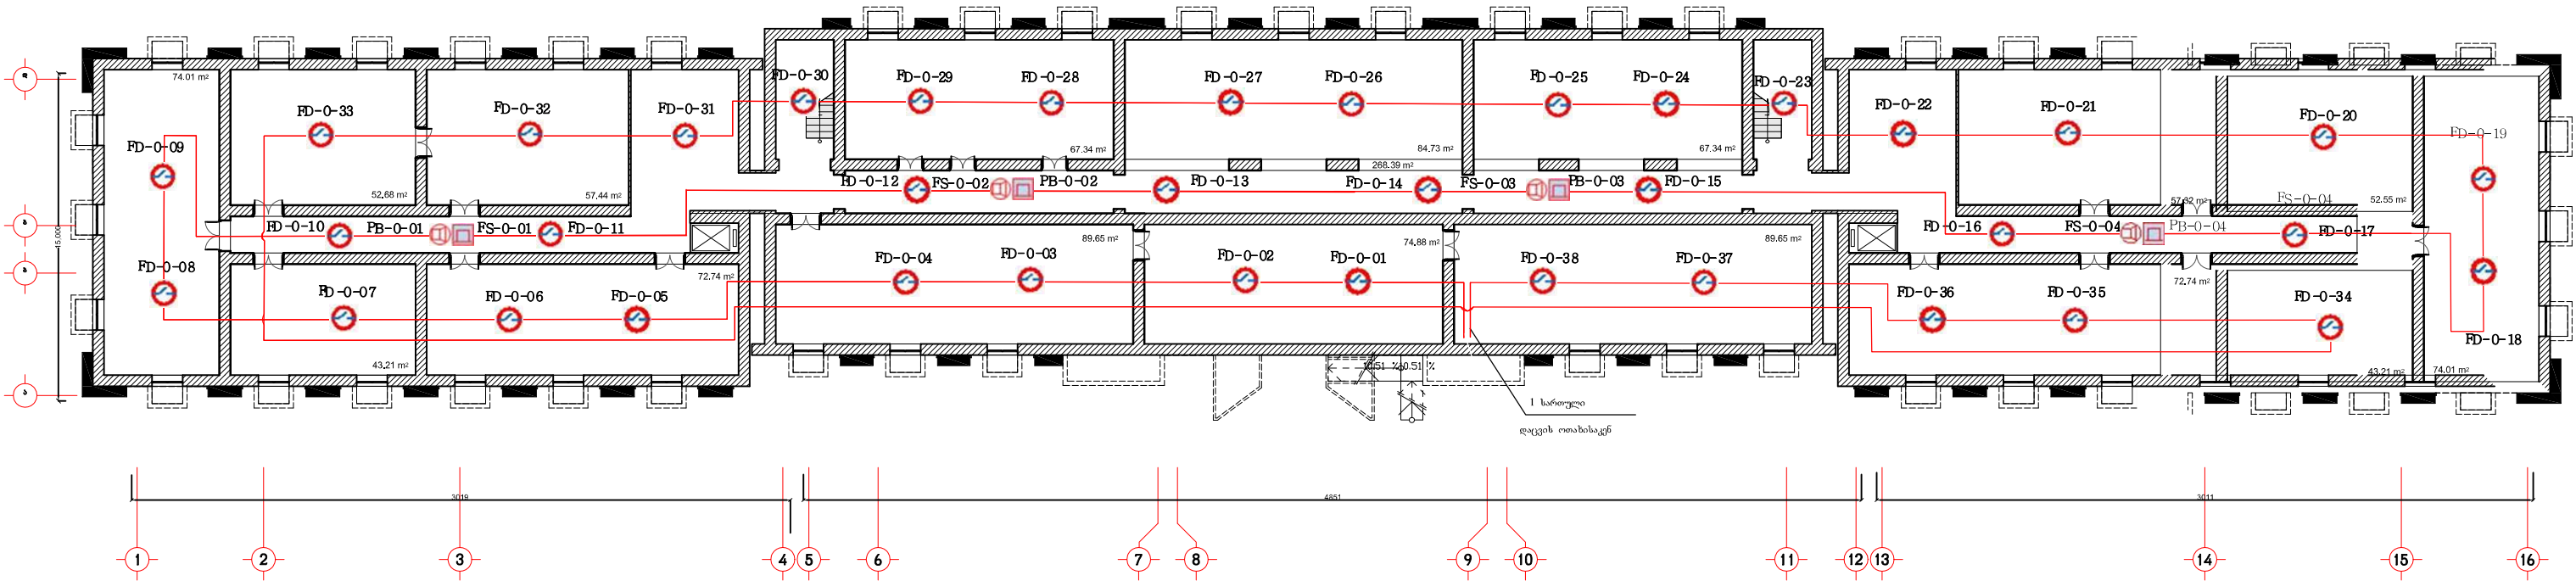

პირებითი აღნიშვნები

სახანძრო დაცვითი პულტი

FD სახანძრო დეტექტორი
PB სახანძრო ლილაკი
FS სახანძრო სირენა

 თბილისი 2014 წ.	საქართველოს ტექნიკური უნივერსიტეტის არქიტექტურული უზრუნველყოფის დეპარტამენტი ელ. ფოსტა: gtu.archdep@gtu.ge ტელ.: +995 (032) 2 365143		აგრარულ მეცნიერებათა და ბიოსისტემების ინჟინერიის ფაკულტეტის შენობის რეკონსტრუქცია-დაპატაცია დაკვეთა N0000/00				სუსტი დენების ნაწილი				
	დეპარტამენტის უფროსი	ზურაბ ტიტვინიძე არქიტექტურის დოქტორი პროფესორი	პრ. ავტორი	ზურაბ ტიტვინიძე	ხელმოწ.		ნახაზი	სარდაფის გეგმა. სახანძრო სიგნალიზაცია	თარიღი	27.09.2017	
			პრ. თანაავტორი	ა. ცისკარიშვილი, გ. ღვამაძე	ხელმოწ.		შეასრულა	თ. მთვრალაშვილი			