


საქართველოს ტექნიკური უნივერსიტეტი

აგარულ მეცნიერებათა და ბიოსისტემების ინჟინერინგის ფაკულტეტის შენობის რეკონსტრუქცია-ადაპტაცია

1 სართულის გეგმა

სუსტი ღენების პროექტი.

სახანძრო სიგნალიზაცია

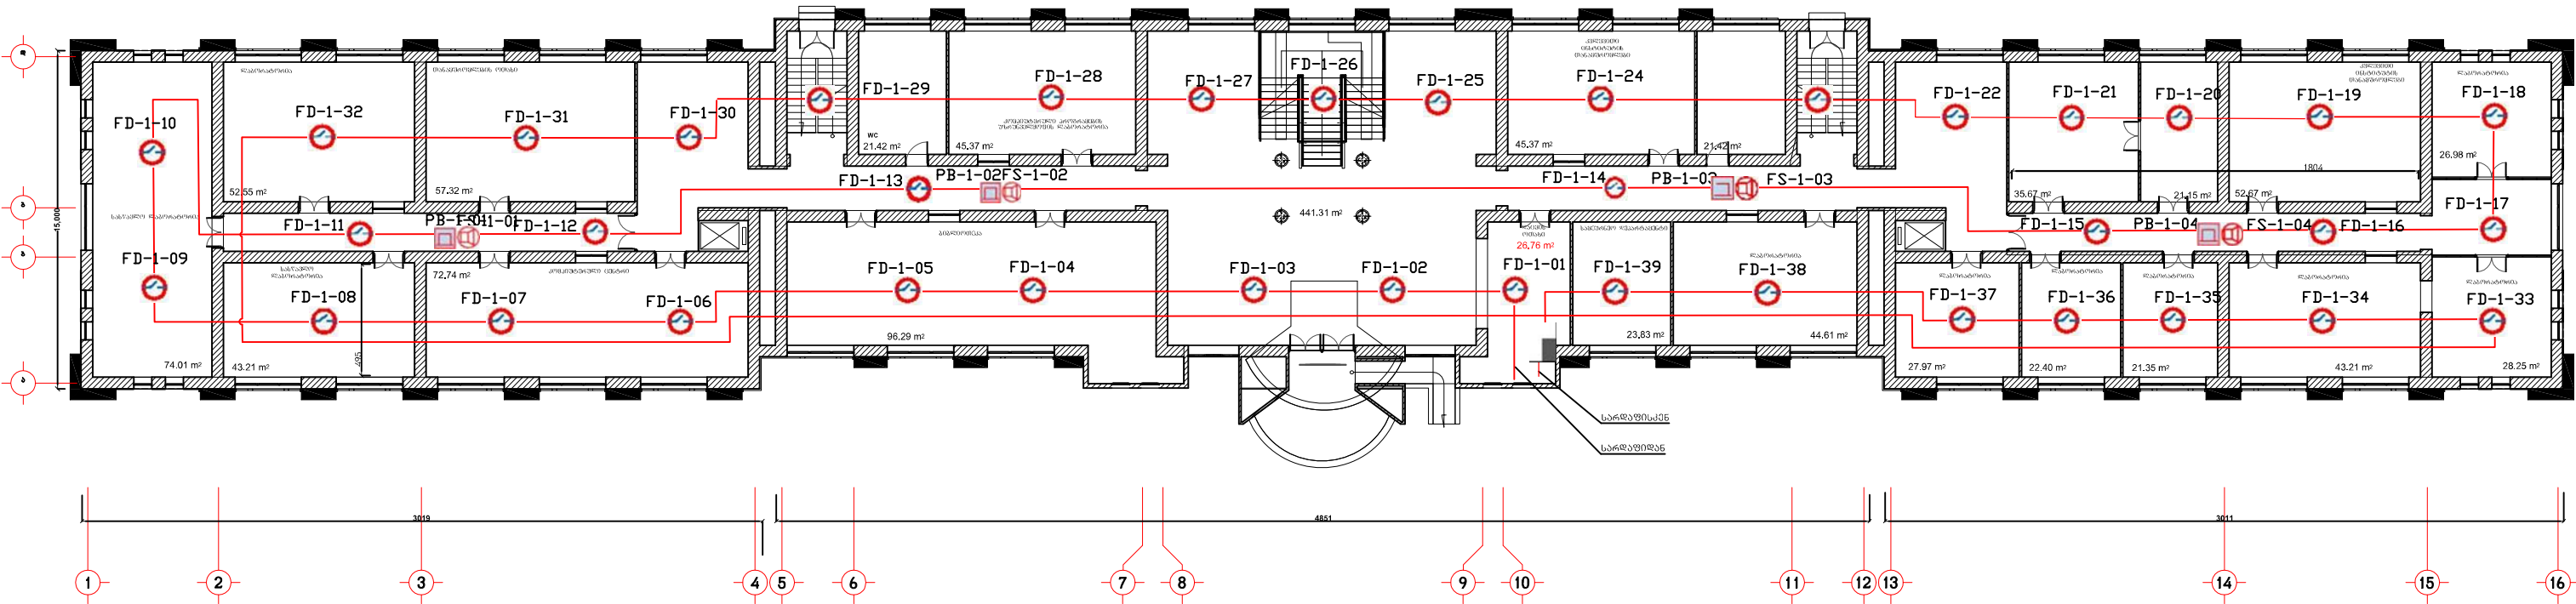

პირობითი აღნიშვნები

- სახანძრო დაცვითი კულები
- FD სახანძრო დეტექტორი
- PB სახანძრო ლილაკი
- FS სახანძრო სირენა

 თბილისი 2014 წ.	საქართველოს ტექნიკური უნივერსიტეტის არქიტექტურული უზრუნველყოფის დეპარტამენტი ელ. ფოსტა: gtu.archdep@gtu.ge ტელ.: +995 (032) 2 365143		აგარულ მეცნიერებათა და ბიოსისტემების ინჟინერინგის ფაკულტეტის შენობის რეკონსტრუქცია-ადაპტაცია დაკვეთა N0000/00			სუსტი ღენების ნაწილი				
	დეპარტამენტის უფროსი	ზურაბ ტიტვინიძე არქიტექტურის დოქტორი პროფესორი	პრ. ავტორი	ზურაბ ტიტვინიძე	ხელმოწ.	ნახაზი	სარდაფის გეგმა სახანძრო სიგნალიზაცია	თარიღი	27.09.2017	
			პრ. თანაავტორი	ა. ცისკარიშვილი, გ. ღვამაძე	ხელმოწ.	შეასრულა	თ. მთვრალაშვილი			

