საქართველოს ტექნიკური უნივერსიტეტი

აგრარულ მეცნიერებათა და ბიოსისტემების ინჟინერინგის ფაკულტეტის შენობის რეკონსტრუქცია-ადაპტაცია

1 სართულის გეგმა

სუსტი დენების პროექტი.

დაცვითი სიგნალიზაციის სისტემა და ვიდეოკონტროლი

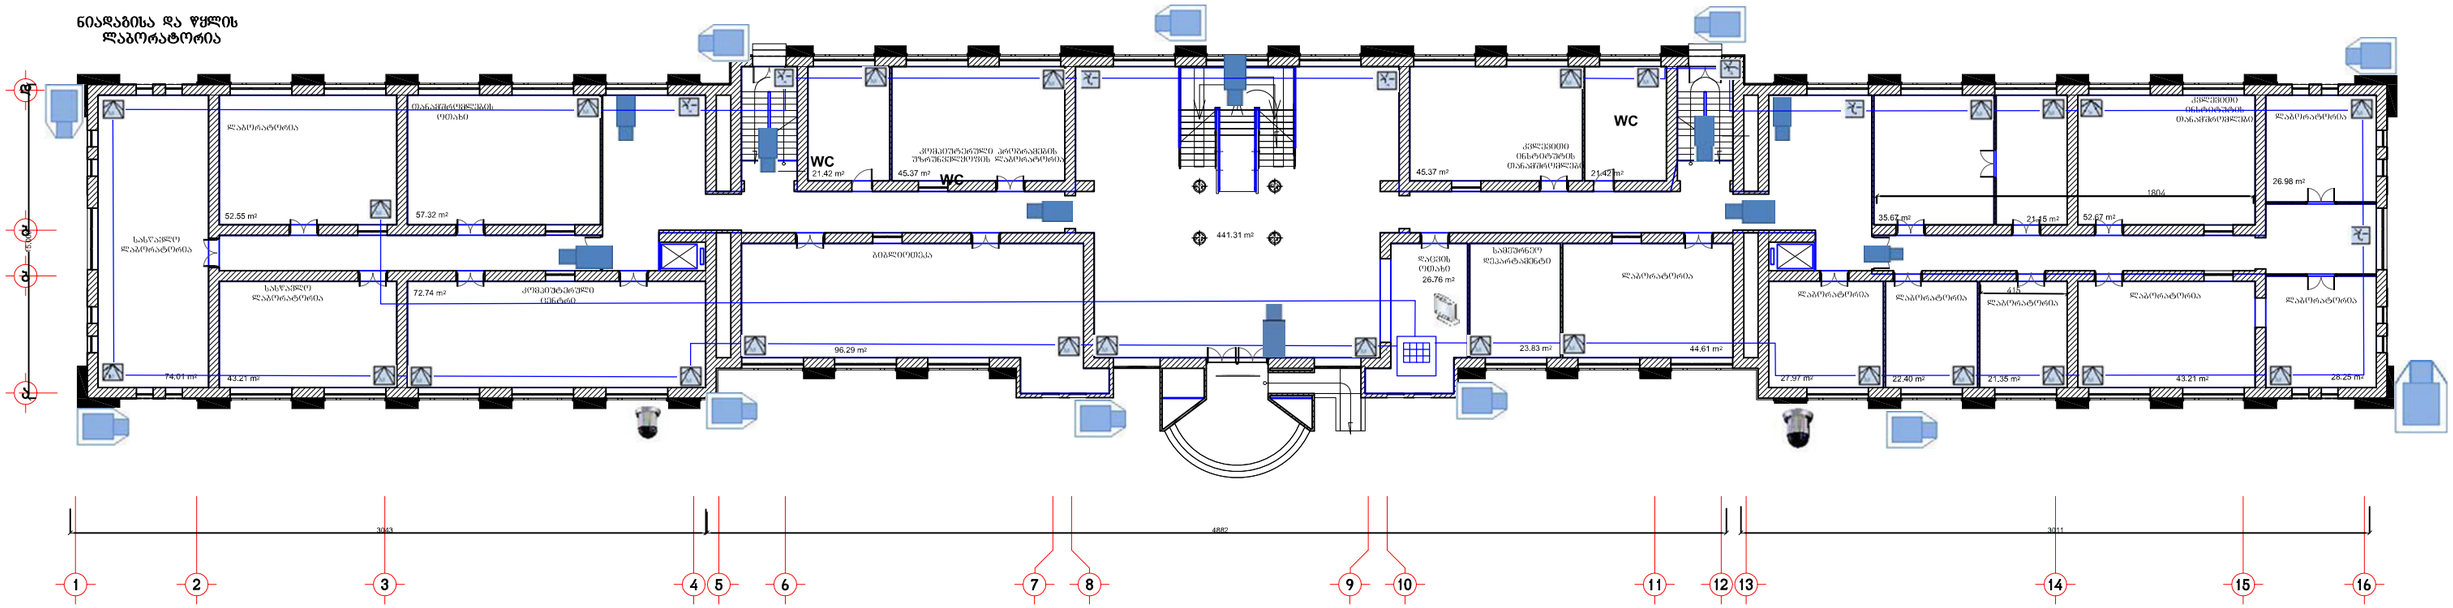

პირობითი აღნიშვნები

- დაცვის სიგნალიზაციის ცენტრალური პანელი
- ვიდეორეკორდერი
- MD მოძრაობის დეტექტორი
- GD მინის მსხვრევის დეტექტორი
- VC ვიდეოკამერა
- VC ვიდეოკამერა გარე გამოყენების
- VC PTZ ვიდეოკამერა გარე გამოყენების

VC PTZ ვიდეოკამერის ადგილი შეირჩევა დამკვეთთან შეთანხმებით

თბილისი 2014 წ.	საქართველოს ტექნიკური უნივერსიტეტის არქიტექტურული უზრუნველყოფის დეპარტამენტი ელ. ფოსტა: gtu.archdep@gtu.ge ტელ.: +995 (032) 2 365143		აგრარულ მეცნიერებათა და ბიოსისტემების ინჟინერინგის ფაკულტეტის შენობის რეკონსტრუქცია-ადაპტაცია დაკვეთა N0000/00			სუსტი დენების ნაწილი		
	დეპარტამენტის უფროსი	ზურაბ ტიტვინიძე არქიტექტურის დოქტორი პროფესორი	პრ. ავტორი	ზურაბ ტიტვინიძე	ხელმოწ.	ნახაზი	I სართულის გეგმა. ვიდეო კონტროლი	თარიღი 27.09.2017
			პრ. თანაავტორი	ა. ცისკარიშვილი, გ. დავაძე	ხელმოწ.	შეასრულა	თ. მთვრალაშვილი	