


საქართველოს ტექნიკური უნივერსიტეტი

აგრარულ მეცნიერებათა და ბიოსისტემების ინჟინერინგის ფაკულტეტის შენობის რეკონსტრუქცია-დაბრუნება

1 სართულის გეგმა

კომპიუტერული ქსელი

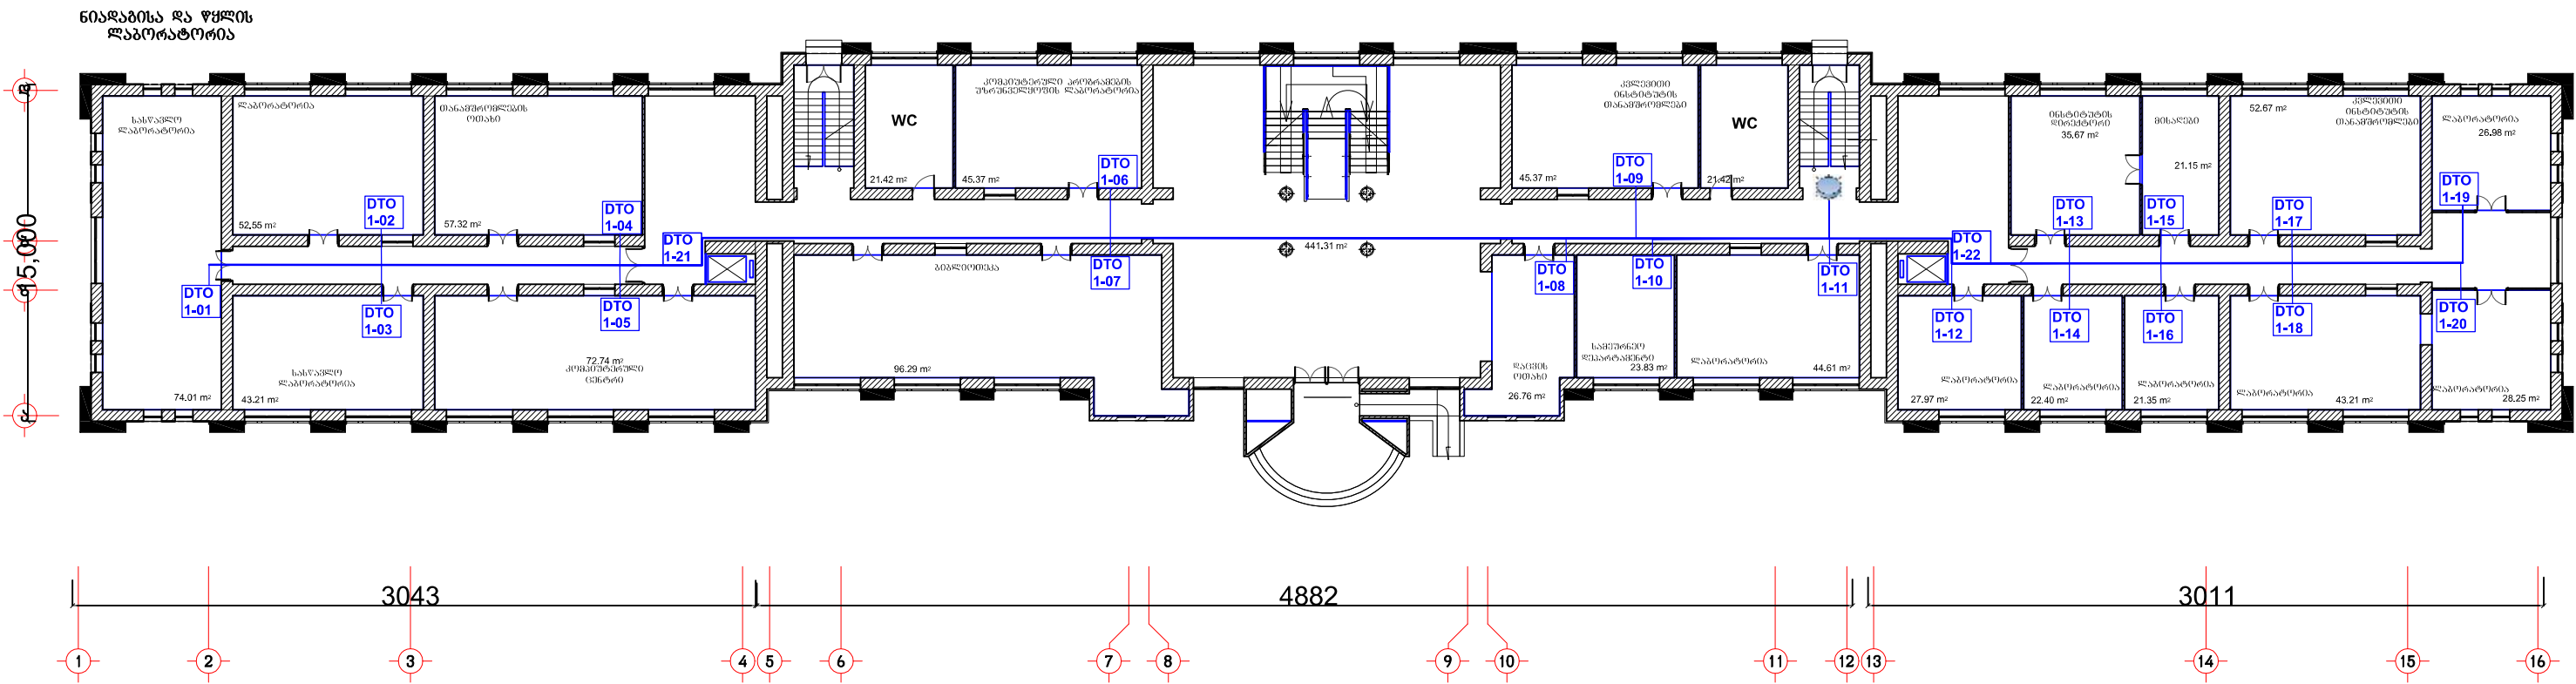

პირობითი აღნიშვნები



ქსელის გამანაწილებელი



ქსელის წერტილი

კომპიუტერული ქსელის გაყვანისას წინასწარ დაზუსტეთ ქსელის ტოპოლოგია დამკვეთის IT სამსახურთან

 თბილისი 2014 წ.	საქართველოს ტექნიკური უნივერსიტეტის არქიტექტურული უზრუნველყოფის დეპარტამენტი ელ. ფოსტა: gtu.archdep@gtu.ge ტელ.: +995 (032) 2 365143		აგრარულ მეცნიერებათა და ბიოსისტემების ინჟინერინგის ფაკულტეტის შენობის რეკონსტრუქცია-დაბრუნება დაკვეთა N0000/00				სუსტი დენების ნაწილი				
	დეპარტამენტის უფროსი	ზურაბ ტიტვინიძე არქიტექტურის დოქტორი პროფესორი		პრ. ავტორი	ზურაბ ტიტვინიძე	ხელმოწ.		ნახაზი	I სარდაფის გეგმა. კომპიუტერული ქსელი	თარიღი	
			პრ. თანაავტორი	ა. ცისკარიშვილი, გ. დავაძე	ხელმოწ.		შეასრულა	თ. მთვრალაშვილი			

