საქართველოს ტექნიკური უნივერსიტეტი

აგრარულ მეცნიერებათა და ბიოსისტემების ინჟინერინგის ფაკულტეტის შენობის რეკონსტრუქცია-ადაპტაცია

2 სართულის გეგმა

სუსტი დენების პროექტი
სახანძრო სიგნალიზაცია

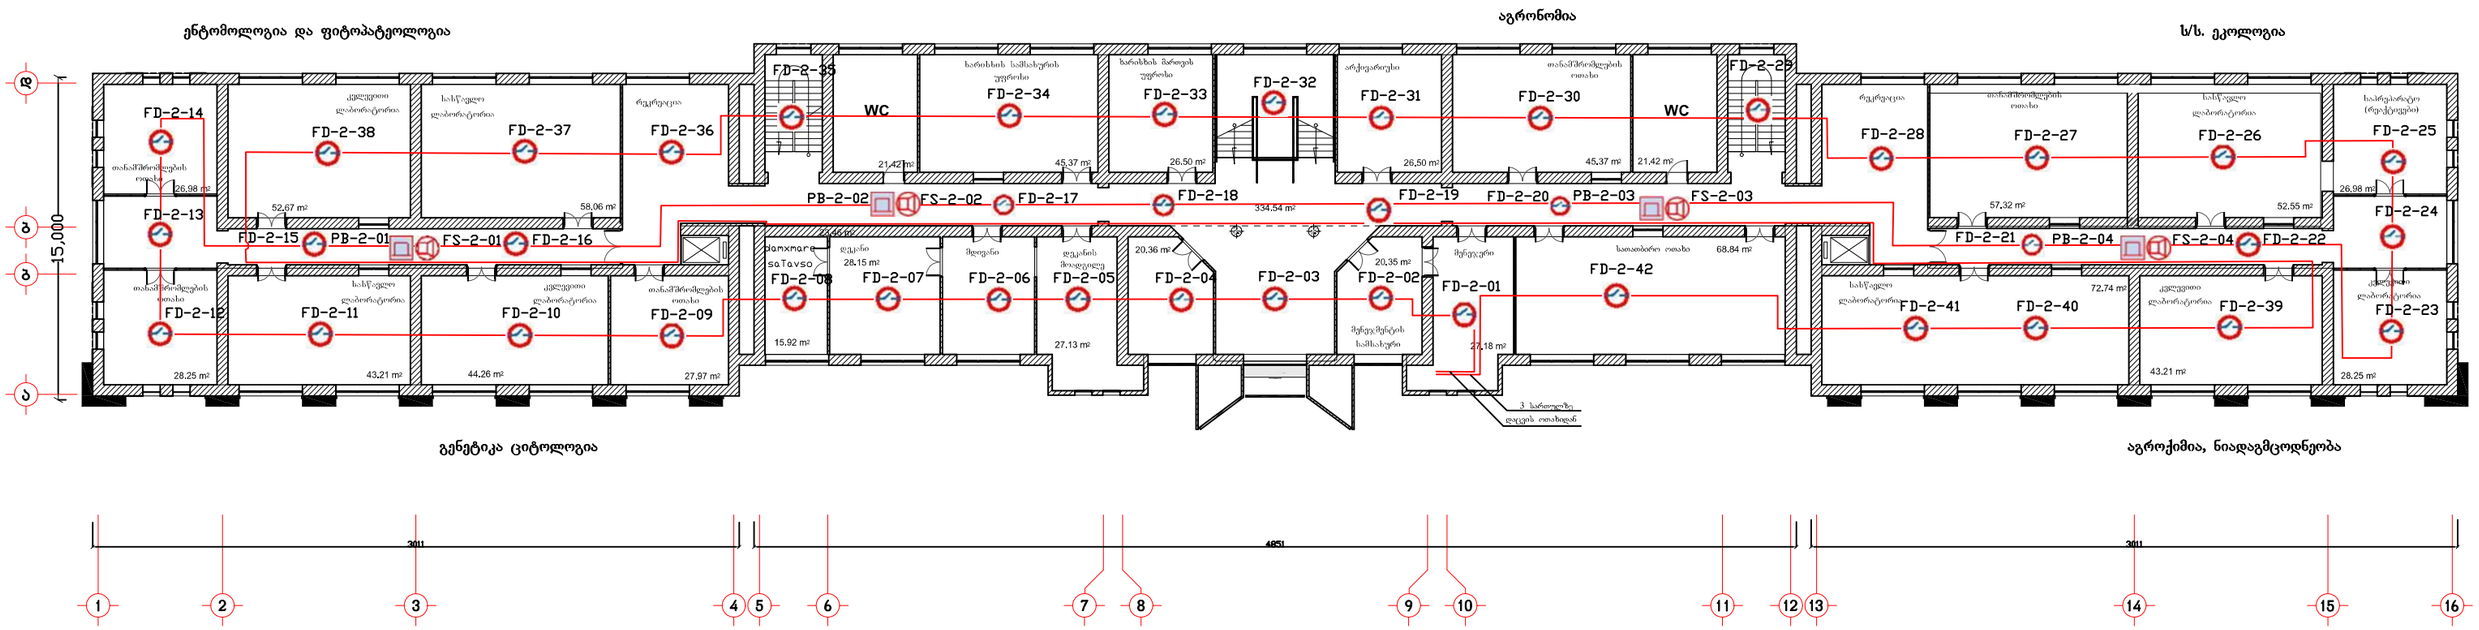

გენეტიკა ციტოლოგია

აგროქიმია, ნიადაგმცოდნეობა

პირობითი აღნიშვნები

სახანძრო დაცვითი პულტი

FD სახანძრო დეტექტორი

PB სახანძრო ღილაკი

FS სახანძრო სირენა

	საქართველოს ტექნიკური უნივერსიტეტის არქიტექტურული უზრუნველყოფის დეპარტამენტი ელ. ფოსტა: gtu.archdep@gtu.ge ტელ.: +995 (032) 2 365143		**აგრარულ მეცნიერებათა და ბიოსისტემების ინჟინერინგის ფაკულტეტის შენობის რეკონსტრუქცია-ადაპტაცია** დაკვეთა N0000/00			**სუსტი დენების ნაწილი**		
თბილისი 2014 წ.	დეპარტამენტის უფროსი	**ზურაბ ტიტვინიძე** არქიტექტურის დოქტორი პროფესორი	პრ. ავტორი	ზურაბ ტიტვინიძე	ხელმოწ.	ნახაზი	II სართულის გეგმა. სახანძრო სიგნალიზაცია	თარიღი 27.09.2017
			პრ. თანაავტორი	ა. ციხკარიშვილი, გ. დავაძე	ხელმოწ.	შეასრულა	თ. მთვრალაშვილი	