საქართველოს ტექნიკური უნივერსიტეტი

აგრარულ მეცნიერებათა და ბიოსისტემების ინჟინერინგის ფაკულტეტის შენობის რეკონსტრუქცია-ადაპტაცია

3 სართულის გეგმა

სუსტი დენების პროექტი

სახანძრო სიგნალიზაცია

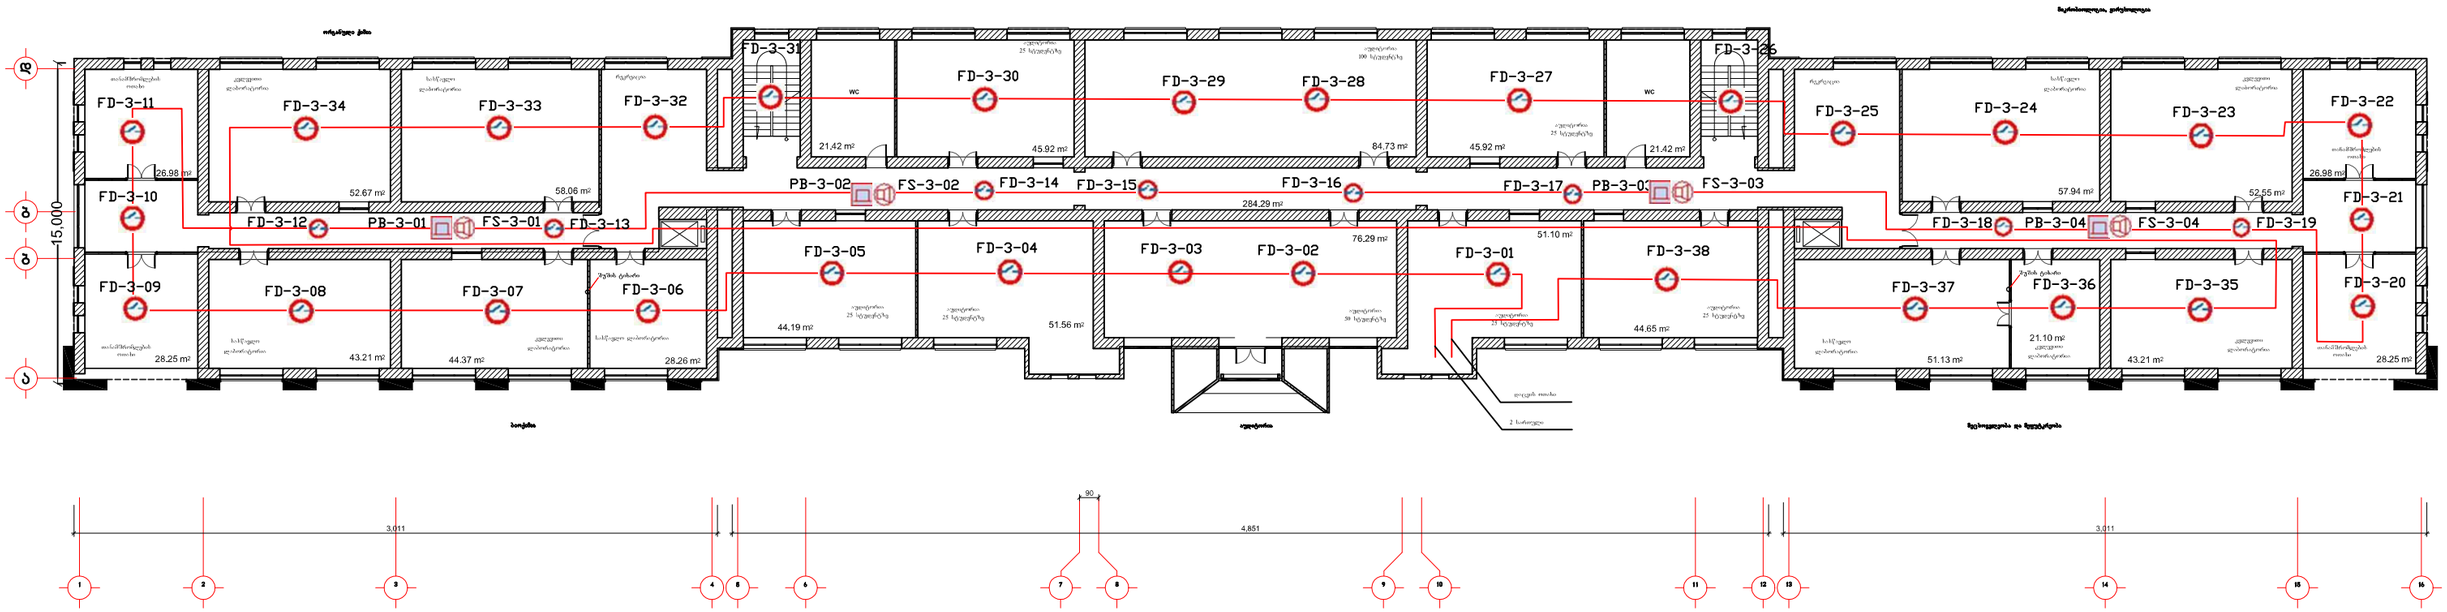

პირობითი აღნიშვნები

- სახანძრო დაცვითი პულტი
- FD სახანძრო დეტექტორი
- PB სახანძრო ღილაკი
- FS სახანძრო სირენა

თბილისი 2014 წ.	საქართველოს ტექნიკური უნივერსიტეტის არქიტექტურული უზრუნველყოფის დეპარტამენტი ელ. ფოსტა: gtu.archdep@gtu.ge ტელ.: +995 (032) 2 365143		აგრარულ მეცნიერებათა და ბიოსისტემების ინჟინერინგის ფაკულტეტის შენობის რეკონსტრუქცია-ადაპტაცია დაკვეთა N0000/00			სუსტი დენების ნაწილი		
	დეპარტამენტის უფროსი	ზურაბ ტიტვინიძე არქიტექტურის დოქტორი პროფესორი	პრ. ავტორი	ზურაბ ტიტვინიძე	ხელმოწ.	ნახაზი	III სართულის გეგმა. სახანძრო სიგნალიზაცია	თარიღი 27.09.2017
			პრ. თანაავტორი	ა. ციხკარიშვილი, გ. დავაძე	ხელმოწ.	შეასრულა	თ. მთვრალაშვილი	