


საქართველოს ტექნიკური უნივერსიტეტი

აგრარულ მეცნიერებათა და ბიოსისტემების ინჟინერინგის ფაკულტეტის შენობის რეკონსტრუქცია-ადაპტაცია

3 სართულის გეგმა

კომპიუტერული ქსელი

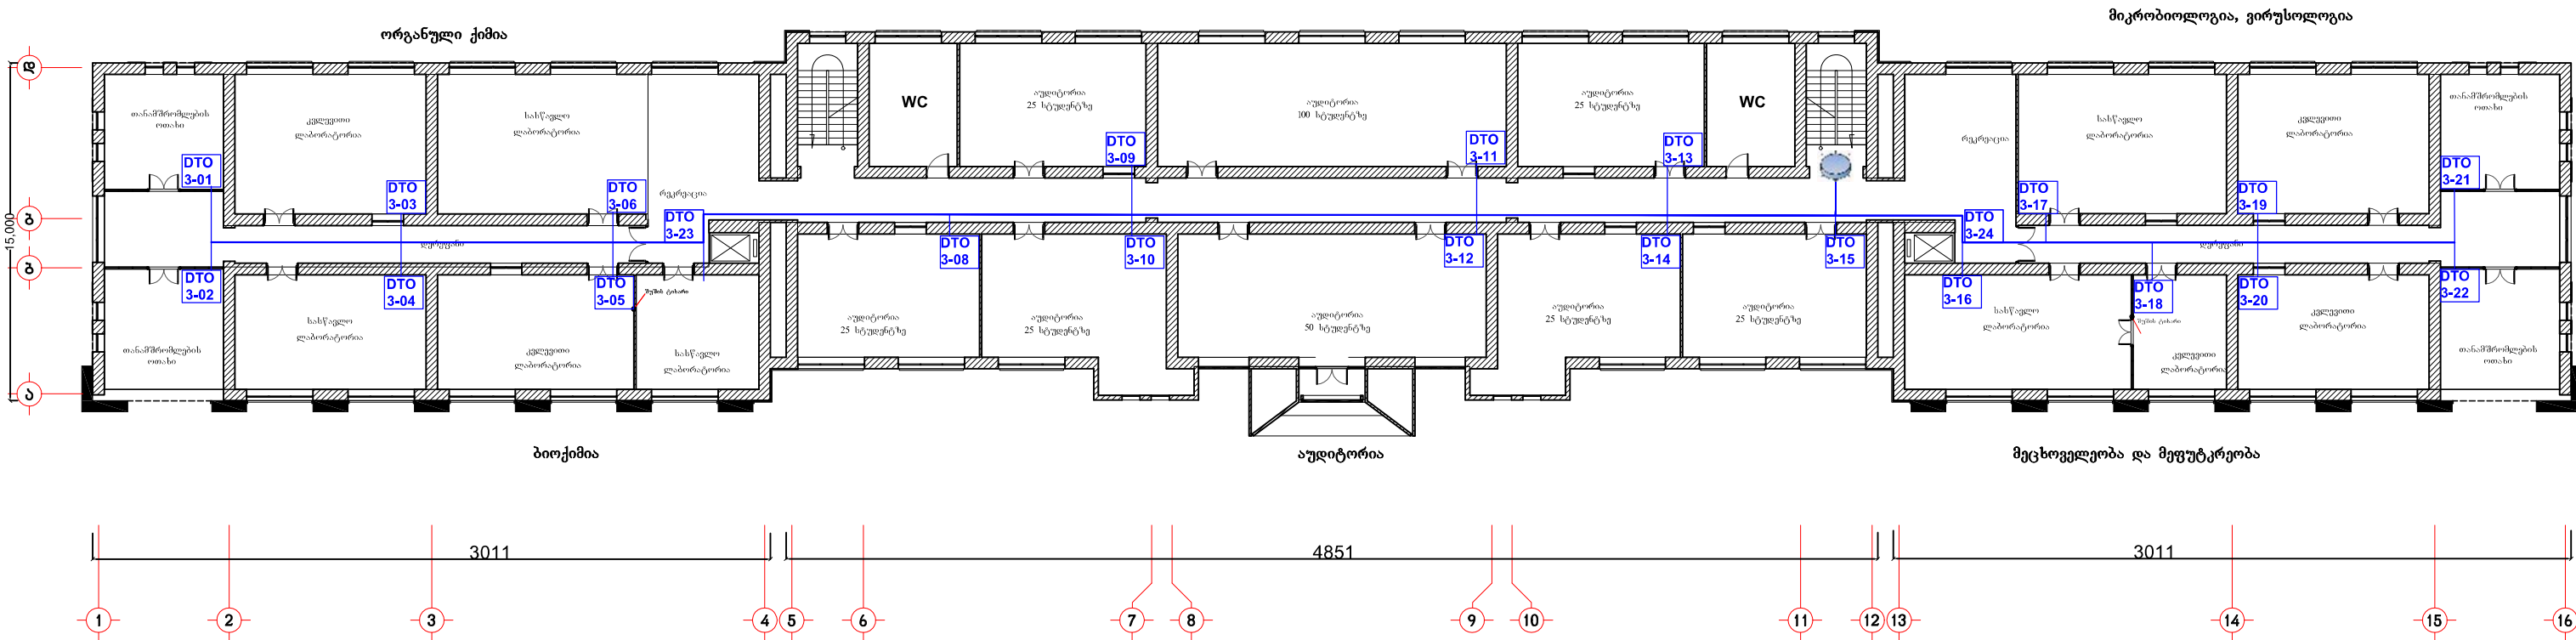

პირობითი აღნიშვნები

-  ქსელის გამანაწილებელი
-  ქსელის წერტილი

კომპიუტერული ქსელის გაყვანისას წინასწარ დააზუსტეთ ქსელის ტოპოლოგია დამკვეთის IT სამსახურთან

 თბილისი 2014 წ.	საქართველოს ტექნიკური უნივერსიტეტის არქიტექტურული უზრუნველყოფის დეპარტამენტი ელ. ფოსტა: gtu.archdep@gtu.ge ტელ.: +995 (032) 2 365143		აგრარულ მეცნიერებათა და ბიოსისტემების ინჟინერიის ფაკულტეტის შენობის რეკონსტრუქცია-ადაპტაცია დაკვეთა N0000/00				სუსტი დენების ნაწილი					
	დეპარტამენტის უფროსი	ზურაბ ტიტვინიძე არქიტექტურის დოქტორი პროფესორი		პრ. ავტორი	ზურაბ ტიტვინიძე	ხელმოწ.		ნახაზი	III სარდაფის გეგმა. კომპიუტერული ქსელი	თარიღი		27.09.2017
				პრ. თანაავტორი	ა. ცისკარიშვილი, გ. დავაძე	ხელმოწ.		შეასრულა	თ. მთვრალაშვილი			

