


საქართველოს ტექნიკური უნივერსიტეტი

აგრარულ მეცნიერებათა და ბიოსისტემების ინჟინერინგის ფაკულტეტის შენობის რეკონსტრუქცია-ადაპტაცია

4 სართულის გეგმა

სუსტი დენების პროექტი.

დაცვითი სიგნალიზაცია და ვიდეოკონტროლი

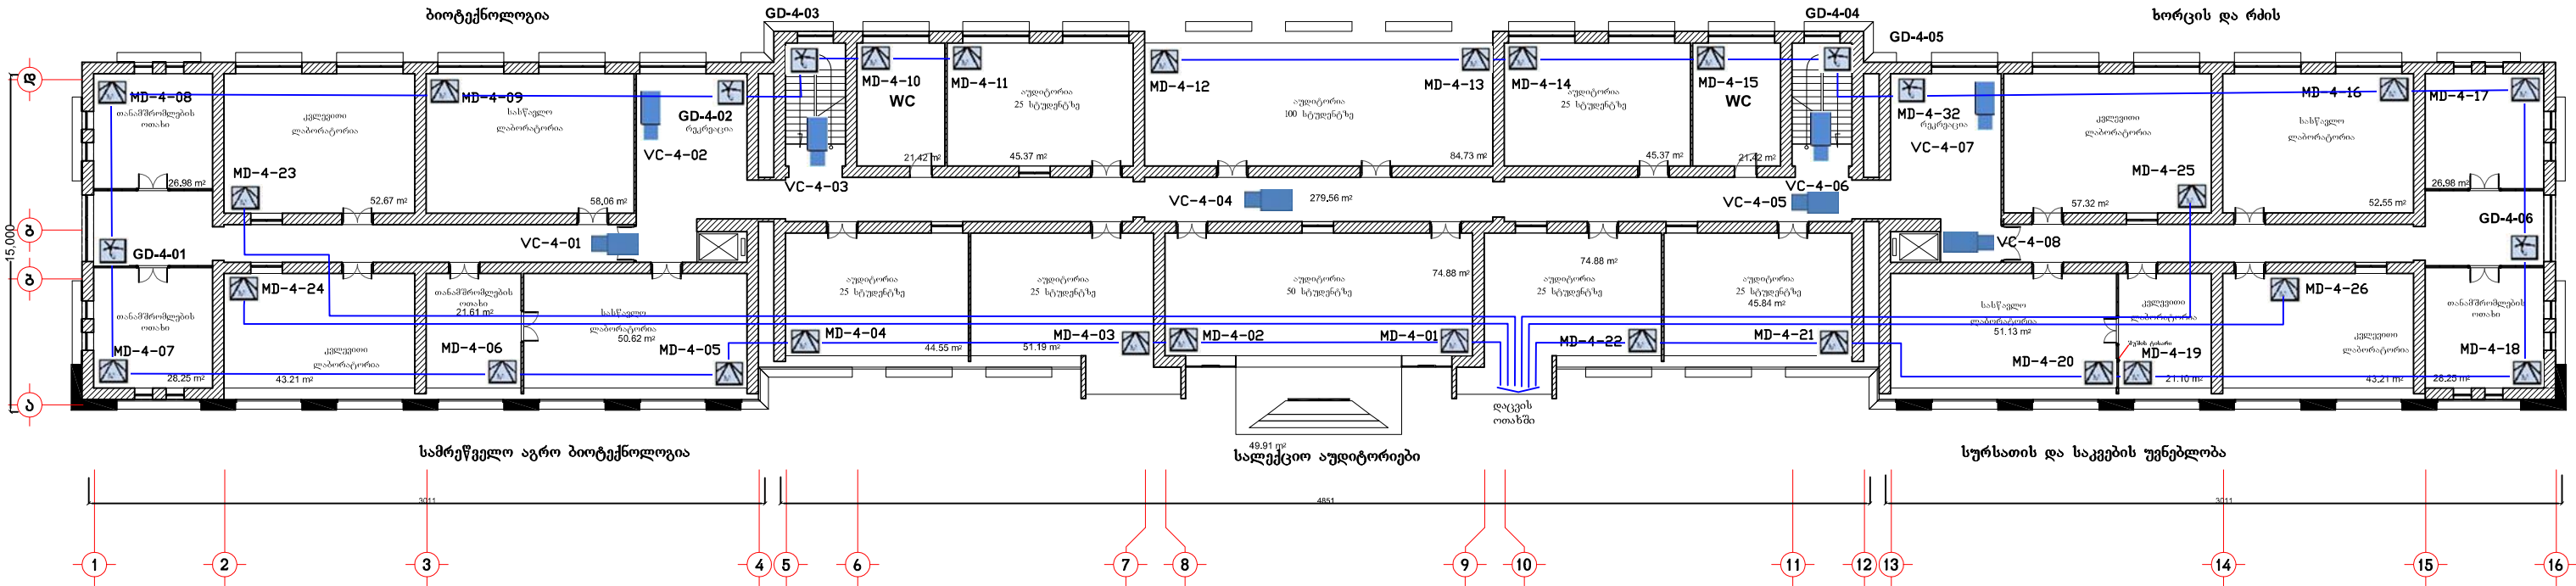

პირობითი აღნიშვნები

- დაცვის სიგნალიზაციის ცენტრალური პანელი
- MD მოძრაობის დეტექტორი
- GD მინის მსხვერვის დეტექტორი
- VC ვიდეოკამერა
- VC ვიდეოკამერა გარე გამოყენების

 თბილისი 2014 წ.	საქართველოს ტექნიკური უნივერსიტეტის არქიტექტურული უზრუნველყოფის დეპარტამენტი ელ. ფოსტა: gtu.archdep@gtu.ge ტელ.: +995 (032) 2 365143		აგრარულ მეცნიერებათა და ბიოსისტემების ინჟინერიის ფაკულტეტის შენობის რეკონსტრუქცია-ადაპტაცია დაკვეთა N0000/00			სუსტი დენების ნაწილი					
	დეპარტამენტის უფროსი	ზურაბ ტიტვინიძე არქიტექტურის დოქტორი პროფესორი	პრ. ავტორი	ზურაბ ტიტვინიძე	ხელმოწ.		ნახაზი	IV სარდაფის გეგმა. ვიდეო კონტროლი	თარიღი		27.09.2017
			პრ. თანაავტორი	ა. ცისკარიშვილი, გ. დავაძე	ხელმოწ.		შეასრულა	თ. მთვრალაშვილი			