


საქართველოს ტექნიკური უნივერსიტეტი

აგარულ მეცნიერებათა და ბიოსისტემების ინჟინერინგის ფაკულტეტის შენობის რეკონსტრუქცია-ადაპტაცია

5 სართულის გეგმა

კომპიუტერული ქსელი

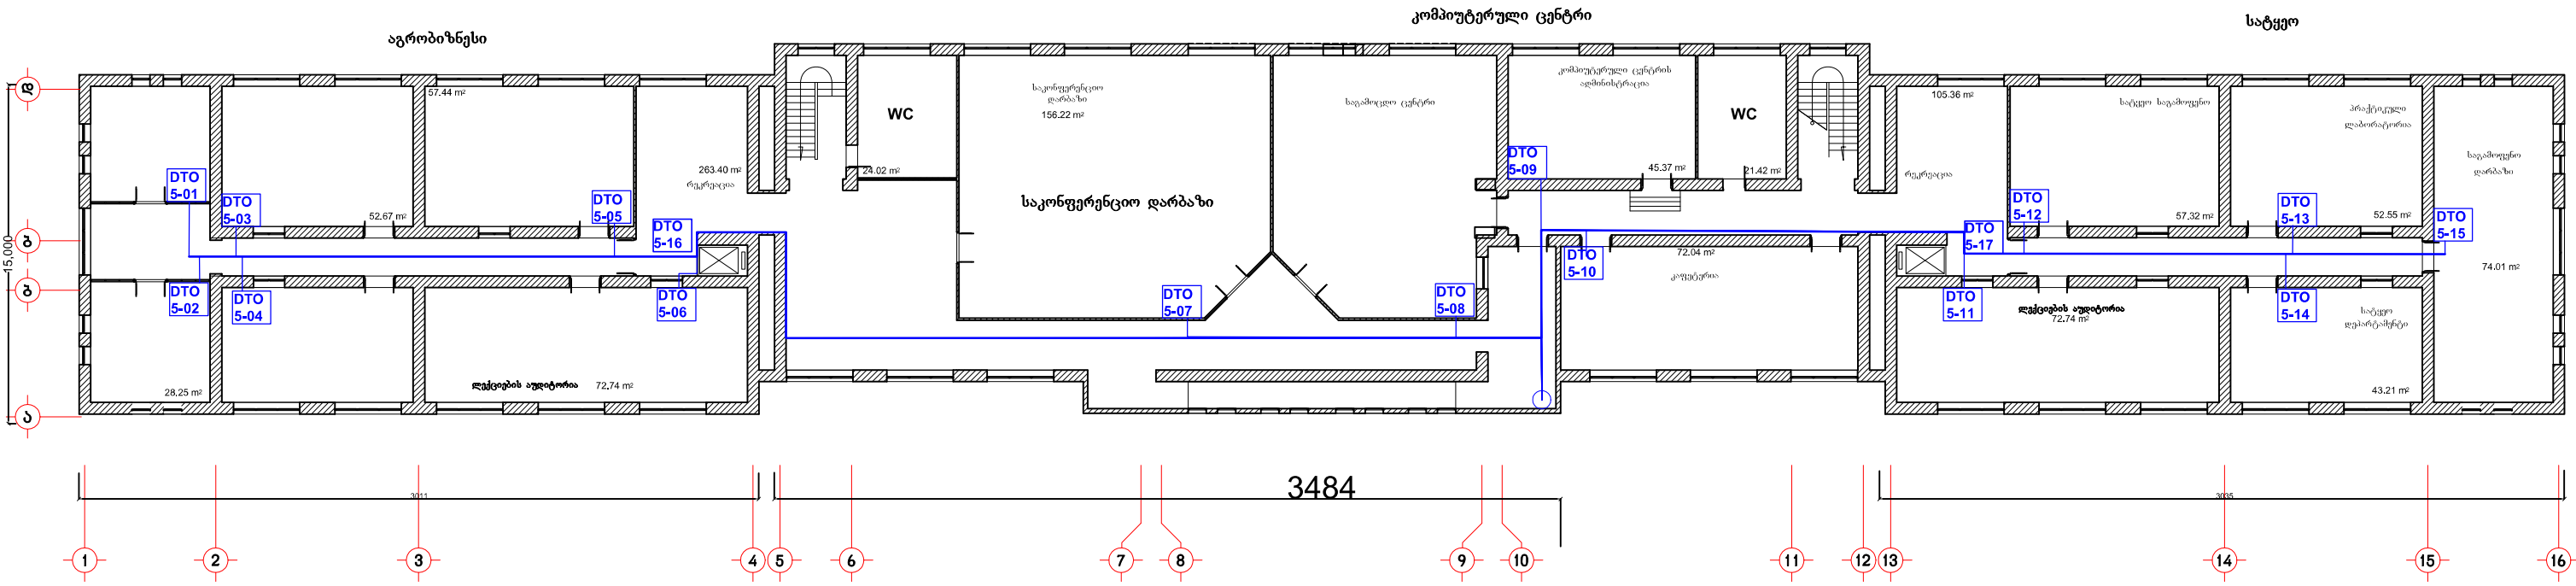

პირობითი აღნიშვნები

- ქსელის გამანაწილებელი
- ქსელის წერტილი

კომპიუტერული ქსელის გაყვანისას წინასწარ დააზუსტეთ ქსელის ტოპოლოგია დამკვეთის IT სამსახურთან

 თბილისი 2014 წ.	საქართველოს ტექნიკური უნივერსიტეტის არქიტექტურული უზრუნველყოფის დეპარტამენტი ელ. ფოსტა: gtu.archdep@gtu.ge ტელ.: +995 (032) 2 365143		აგარულ მეცნიერებათა და ბიოსისტემების ინჟინერინგის ფაკულტეტის შენობის რეკონსტრუქცია-ადაპტაცია დაკვეთა N0000/00				სუსტი დენების ნაწილი				
	დეპარტამენტის უფროსი	ზურაბ ტიტვინიძე არქიტექტურის დოქტორი პროფესორი	პრ. ავტორი	ზურაბ ტიტვინიძე	ხელმოწ.		ნახაზი	V სართლის გეგმა. კომპიუტერული ქსელი	თარიღი	27.09.2017	
			პრ. თანაავტორი	ა. ცისკარიშვილი, გ. დავაძე	ხელმოწ.		შეასრულა	თ. მთვრალაშვილი			

