


საქართველოს ტექნიკური უნივერსიტეტი

აგროულ მეცნიერებათა და ბიოსისტემების ინჟინერინგის ფაკულტეტის შენობის რეკონსტრუქცია-ადაპტაცია

სსპენის გეგმა

სუსტი დენების პროექტი

სახანძრო სიგნალიზაცია

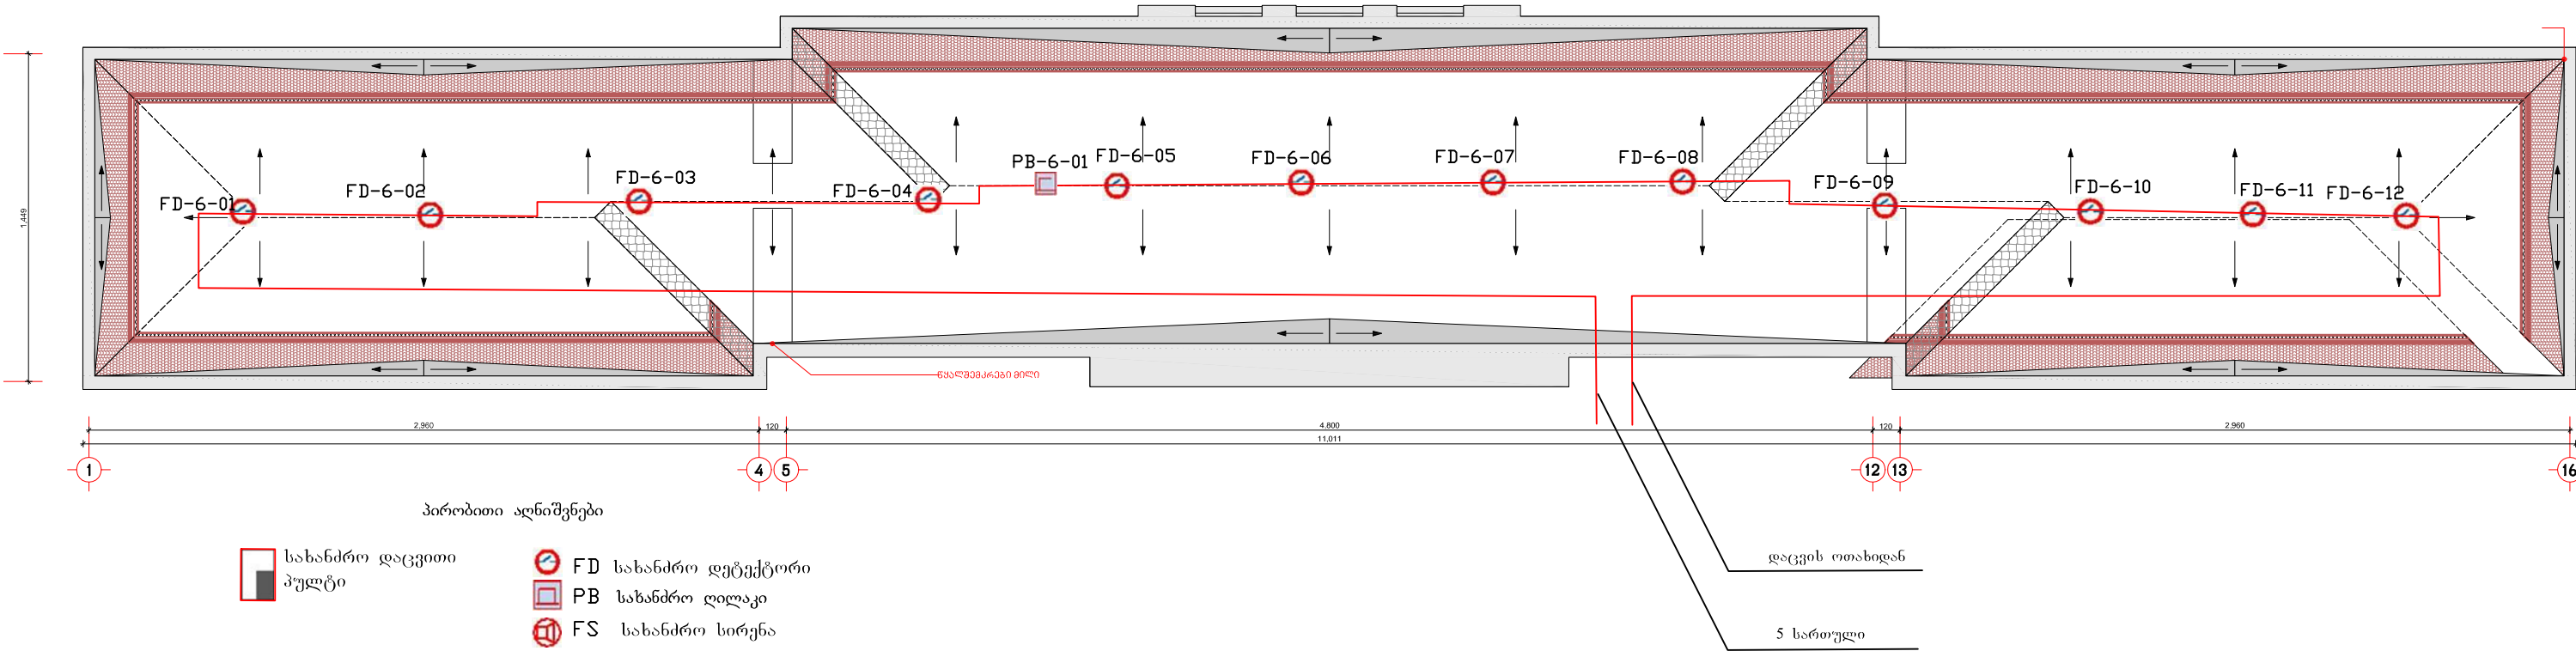

 თბილისი 2014 წ.	საქართველოს ტექნიკური უნივერსიტეტის არქიტექტურული უზრუნველყოფის დეპარტამენტი ელ. ფოსტა: gtu.archdep@gtu.ge ტელ.: +995 (032) 2 365143		აგარაულ მეცნიერებათა და ბიოოსტემაგვის ინჟინერინგის ფაკულტეტის შენოგის რეკონსტრუქცია-ადაპტაცია დაკვეთა N0000/00				სუსტი დენაგის ნაწილი				
	დეპარტამენტის უფროსი	ზურაბ ტიტვინიძე არქიტექტურის დოქტორი პროფესორი	პრ. ავტორი	ზურაბ ტიტვინიძე	ხელმოწ.		ნახაზი	სხვენის გეგმა. სახანძრო სიგნალიზაცია	თარიღი	27.09.2017	
			პრ. თანავტორი	ა. ცისკარიშვილი, გ. დავაძე	ხელმოწ.		შეასრულა	თ. მთვრალაშვილი			