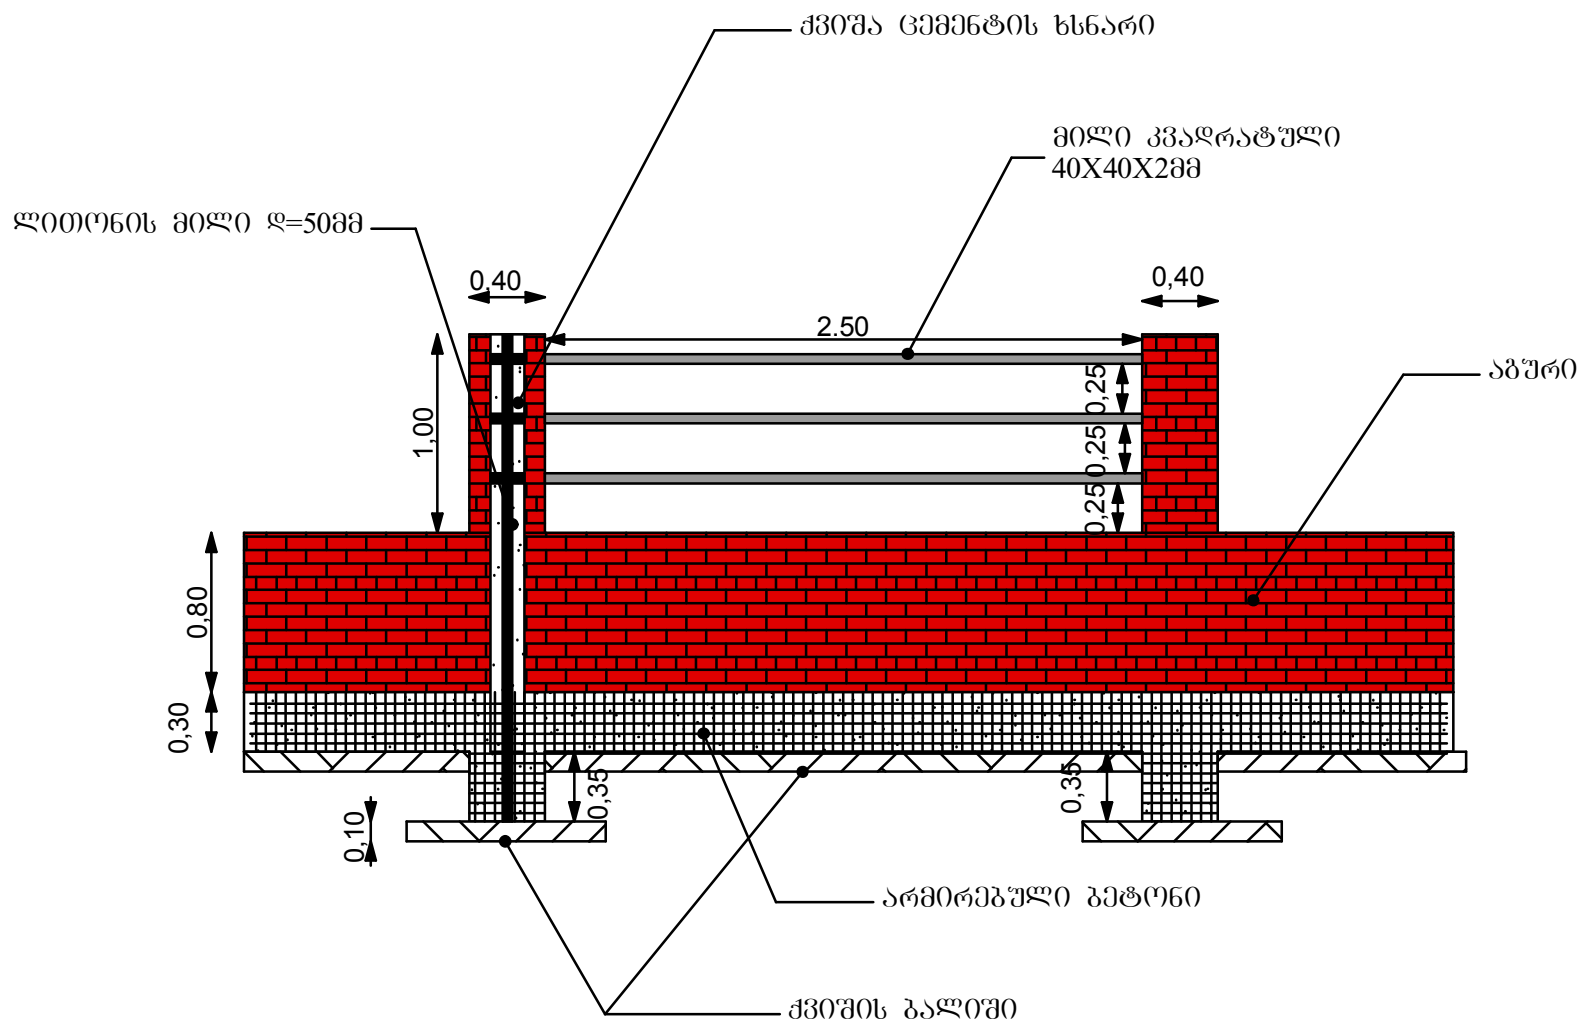


შ.პ.ს "არქიტექტურო"			სურსათის ეროვნული სააგენტოს რეგისტრაციის ოფისი			
თანამდებობა	ხელმოწერა	გვარი	აბურის ღირებულება			
დირექტორი		ზ. ნაზაიძე				
არქიტექტორი		ბ. ბიბილაშვილი				
2014 წელი						8 1:100