
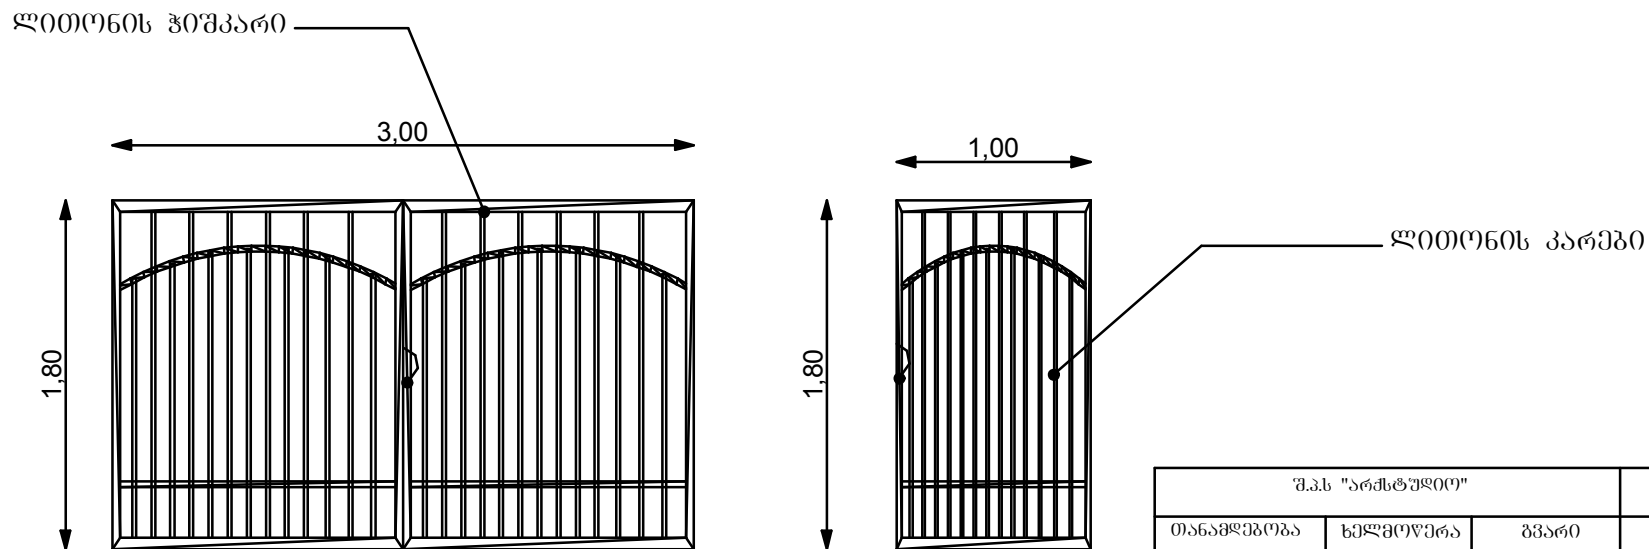


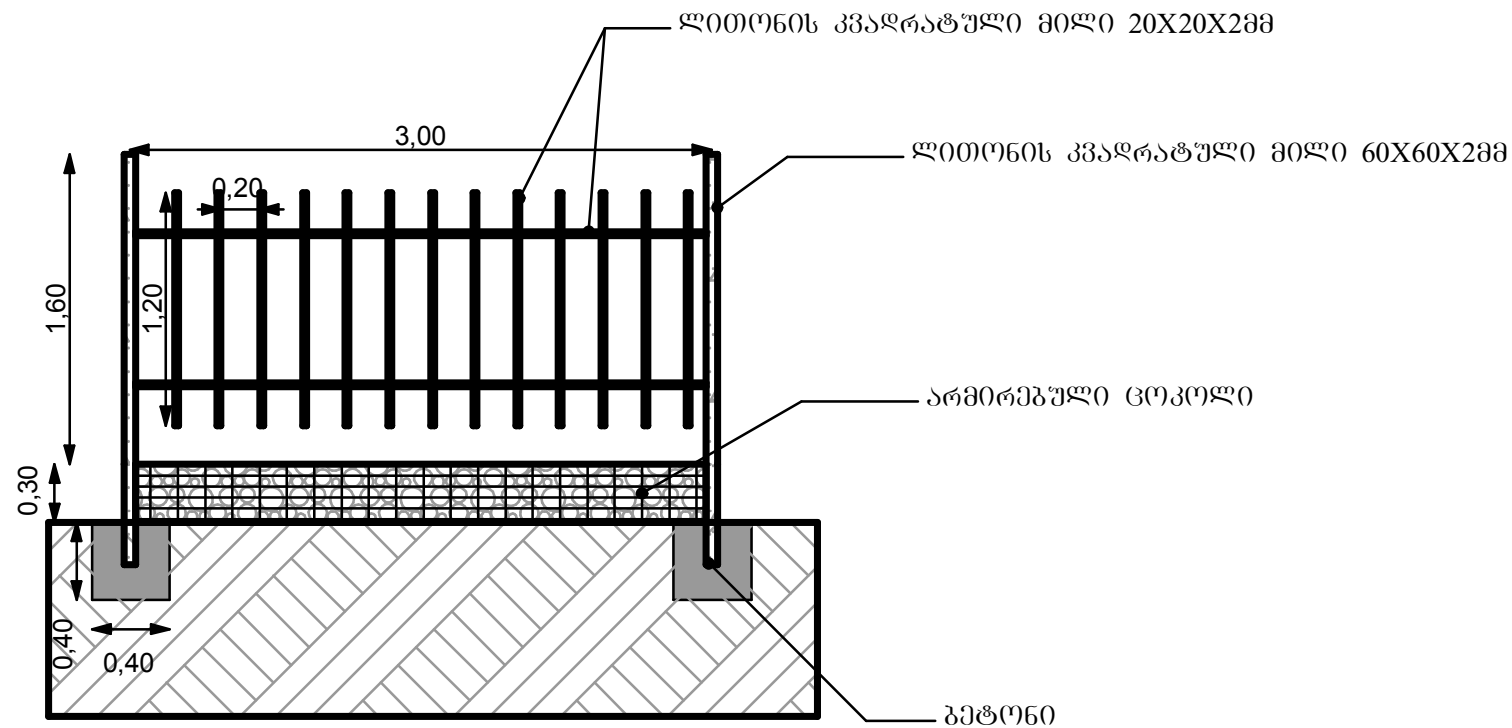

შ.პ.ს "არქიტექტურა"			სურსათის ეროვნული სააგენტოს რეგიონალური ოფისი			
თანამდებობა	ხელმოწერა	გვარი	ლითონის ნაკეთობები			
დირექტორი		ხ. ნაზალიძე				
არქიტექტორი		ბ. გიბილიძე		სტდ	ფურ	შ. სულ
2014 წელი						მ 1:100