

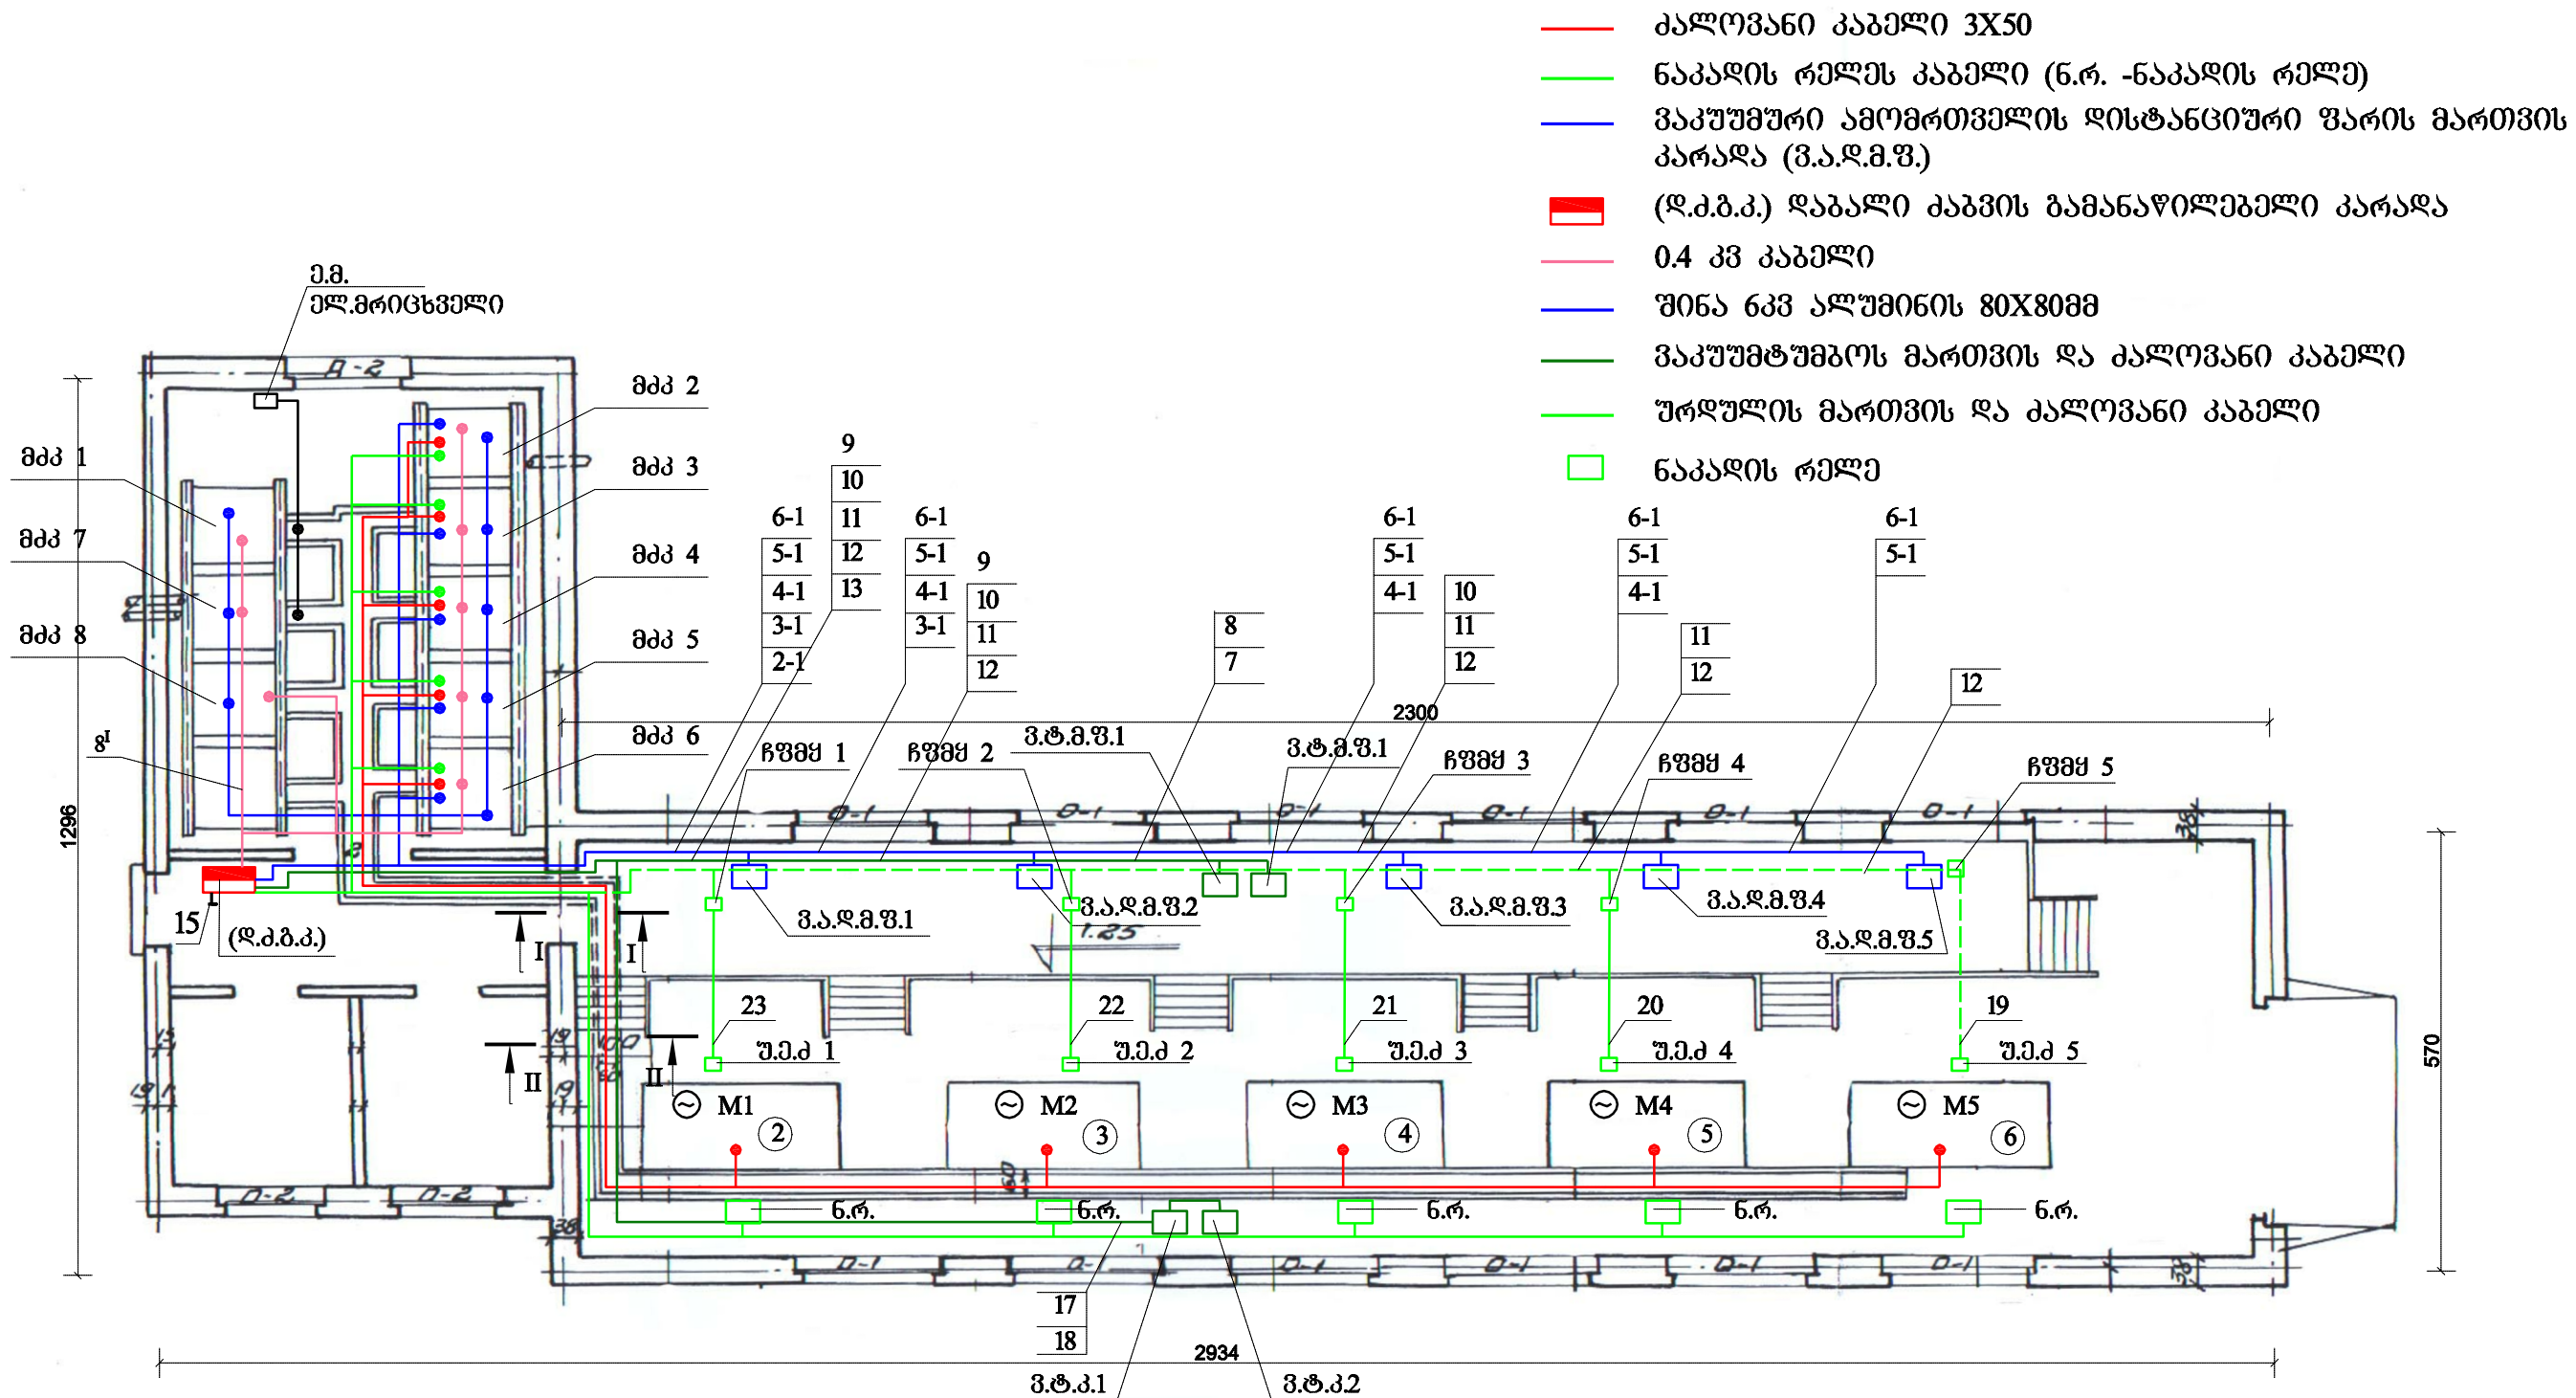


6 და 0.4კვ კალოვანი კაბელების გეგმა

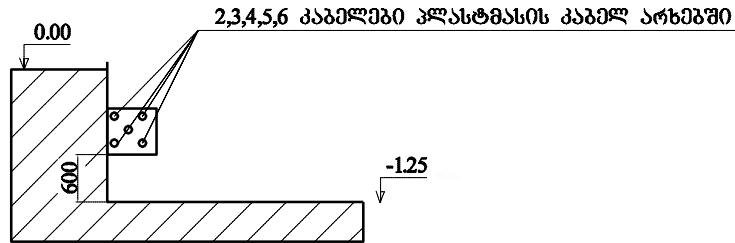

ჭრილი I-I

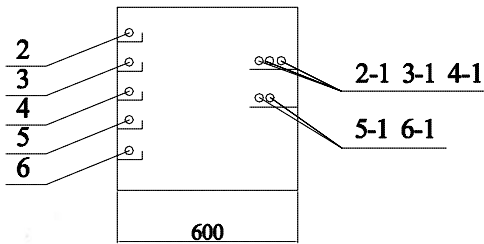

მარნეულის მუნიციპალიტეტის ტერიტორიაზე ლეშაღინის სატუმბო სადგურის საპროექტო სიმკლავრეზე აღდგენა-რეაბილიტაცია ხრამ-არხის სარწყავი სისტემის ზონაში 1400 ჰექტარი სავარგულების სარწყავი წყლით უზრუნველსაყოფად				2014
	6 და 0.4კვ კალოვანი კაბელების გეგმა	სტადია	ფურცლები	ფურცელი
		დ.კ.	7	ე-1
		მასშტაბი 1:100		
		ს. ს. ბერიძე, დ. ბ. ბერიძე, პ. ბერიძე		