


დამიწების კონტურის და ელ. დანადგარების კონტურთან
მიერთების სქემა

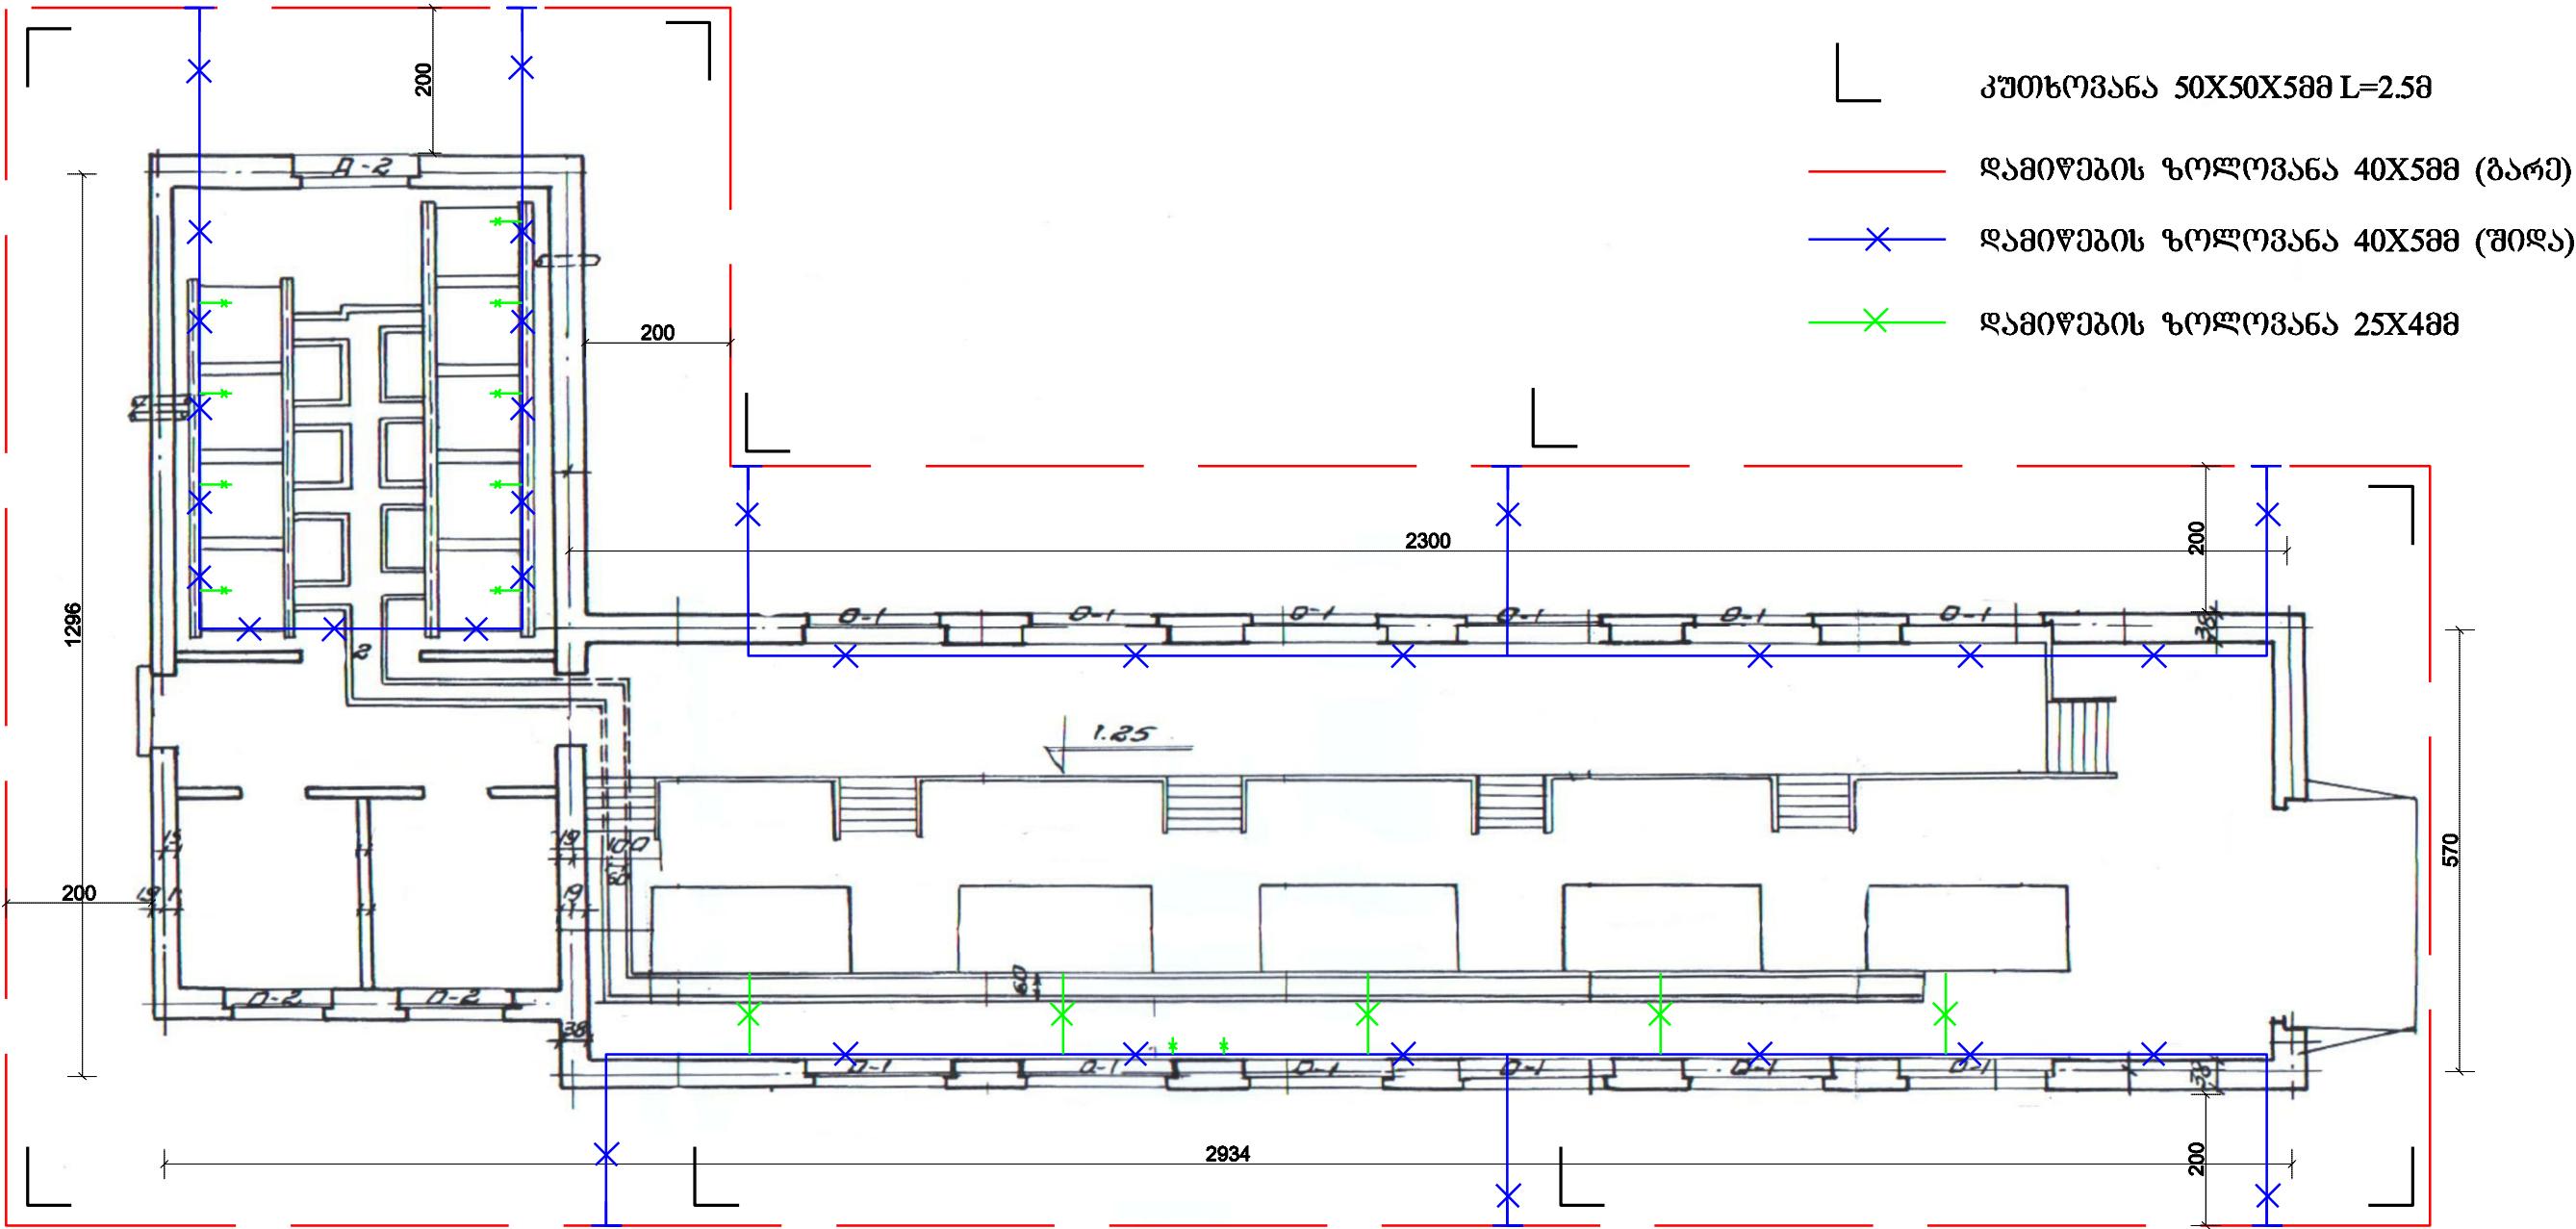

- შენიშვნა:
- დამიწების მოწყობილობა უნდა შესრულდეს ელ.დანადგარების მოწყობის წესების 1-7 თავის მოთხოვნათა საფუძველზე (ПУБ-1986)
 - დამიწების სამართო წინააღობა არ უნდა აღემატებოდეს 4 ომს, წინააღმდეგ შემთხვევაში უნდა დაემატოს ელექტროდები (50X50X588, L=2.58)
 - ელ. მოწყობილობების მეტალოკონსტრუქციების და კორპუსების დამიწება ხორციელდება დამიწების პირითა და მაგისტრალიდან განუტოვებელ ფოლადის ზოლოვანით 25X488
 - მაგისტრალური ძეხლის დასამიწებლად გამოყენებულია მეტალის ფალსადენის მილი
 - ბარე დამიწების ზოლოვანა ჩაიდოს 0.50მ სიღრმის თხრილში

#	დასახელება	ზომა	განზ.	რაოდ.	წონა კგ.	
					ერთ.	საერთო
1	ზოლოვანა	40X5	მ	170		
2	ზოლოვანა	25X4	მ	60		
3	კუთხოვანა	50X50X5	ც	9		

მარნეულის მუნიციპალიტეტის ტერიტორიაზე ლეშაღინის სატუმბო სადგურის საპროექტო სიმკლავრეზე აღდგენა-რეაბილიტაცია ხრამ-არხის სარწყავი სისტემის ზონაში 1400 კმ²-მდე საგარეულობის სარწყავი წყლით უზრუნველსაყოფად					2014
	დამიწების კონტურის და ელ. დანადგარების კონტურთან მიერთების სქემა	სტადია	ფურცლები	ფურცელი	
		დ.პ.	7	ე-2	
		მასშტაბი 1:100			
	ს. ს.				