


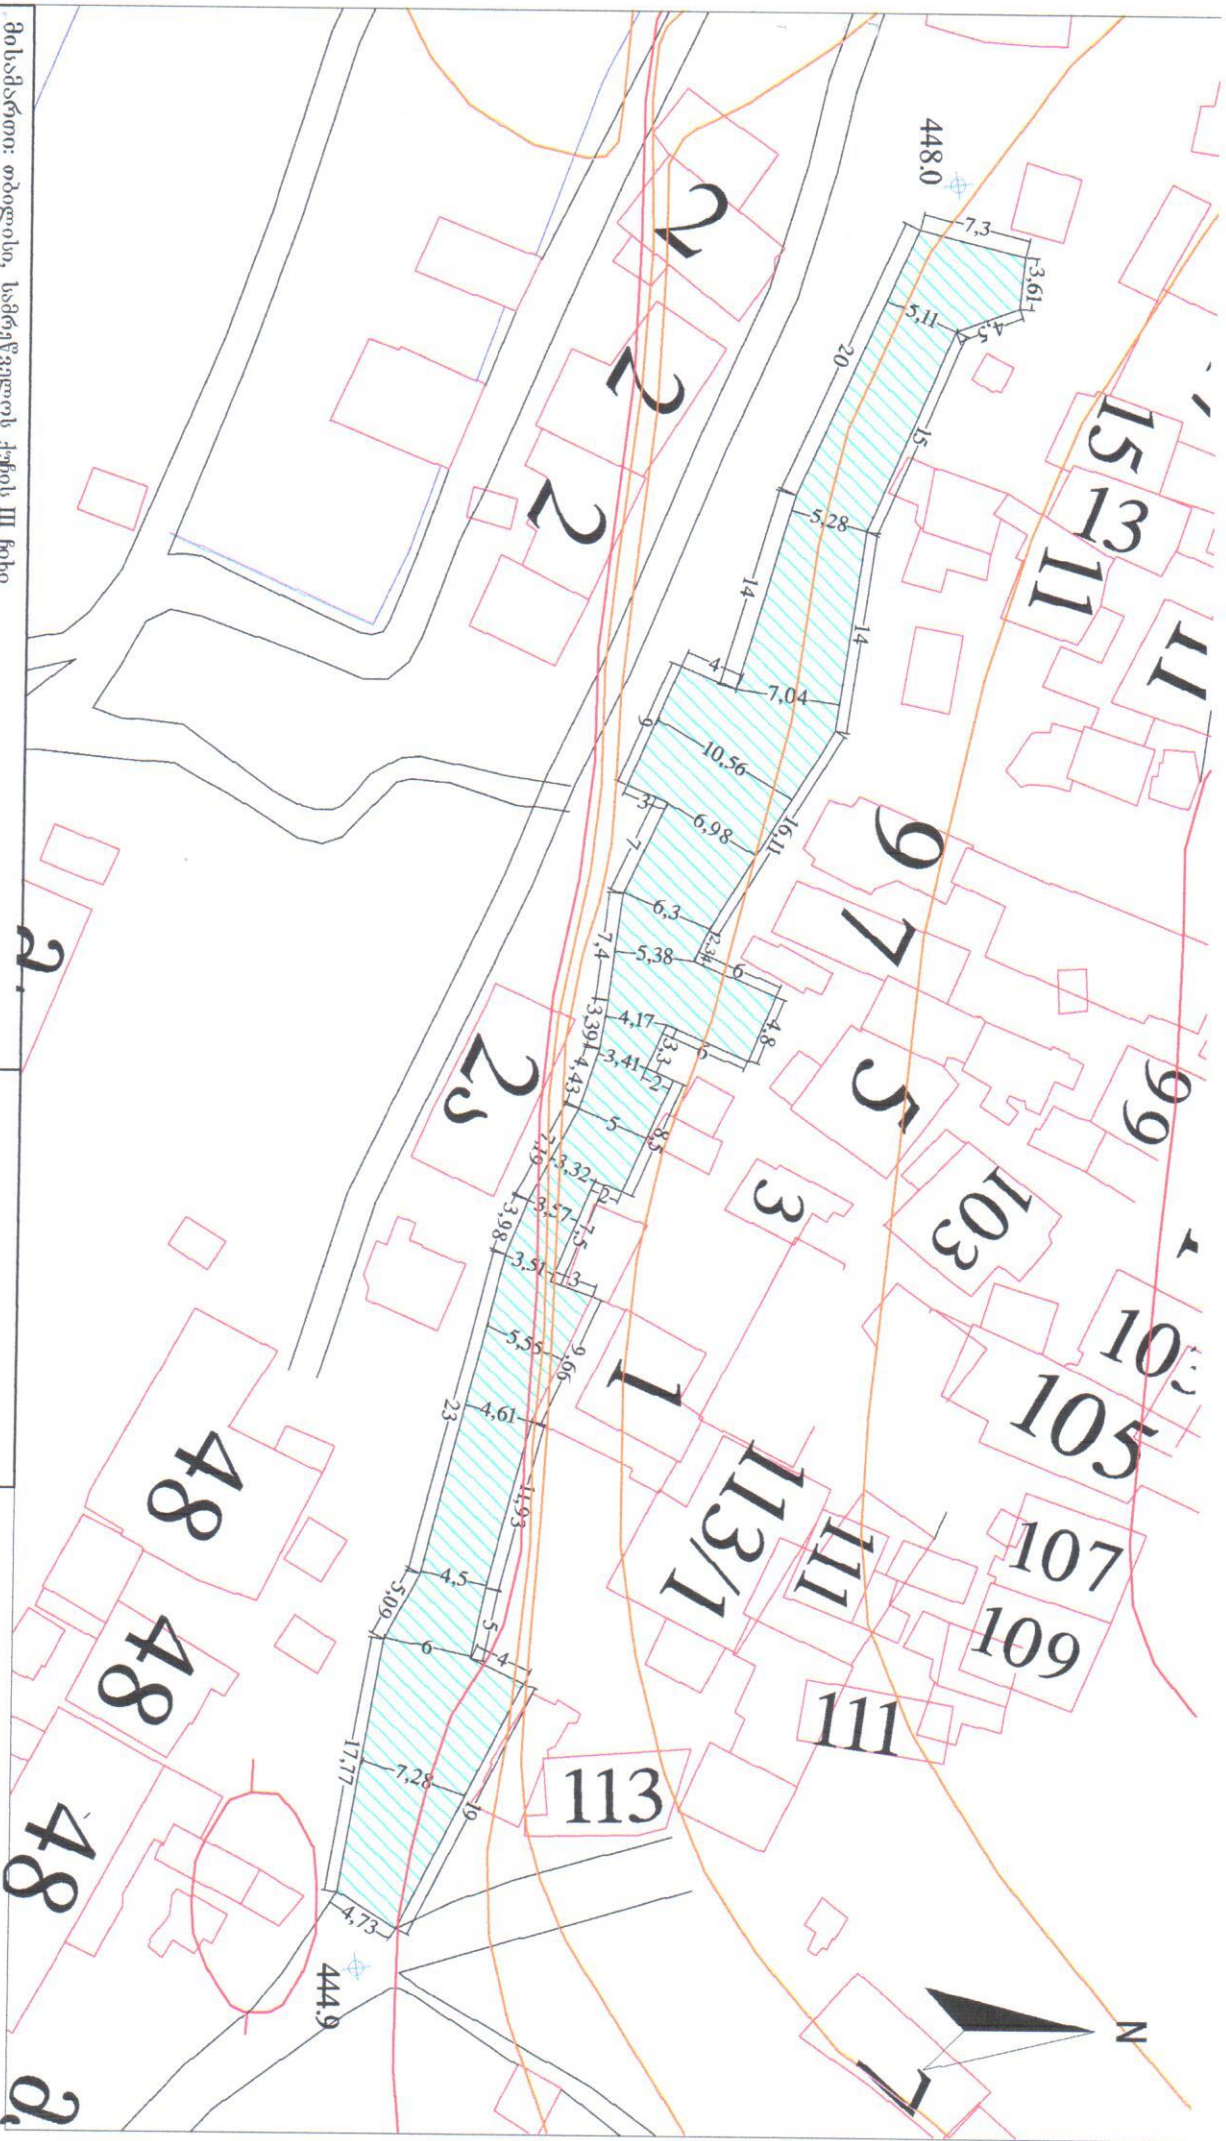

მისამართი: თბილისი, სამრეწველოს ქუჩის III ნიხი

შპს "საპროექტო სერვის ცენტრი" შ.პ.ს.
 ძ.თავადაშვილის ქ. №11.

SHIRAZI AVENUE #11, Tbilisi

ტელ: 74-68-00

შპს "საპროექტო სერვის ცენტრი"
 უფრ.სპეციალისტი

გ.ჩიქინაძე

დაინტერესებული პირი

ისნის რაიონის გამგეობა



შპს "საპროექტო სერვის ცენტრი" - 769 მკმ.