


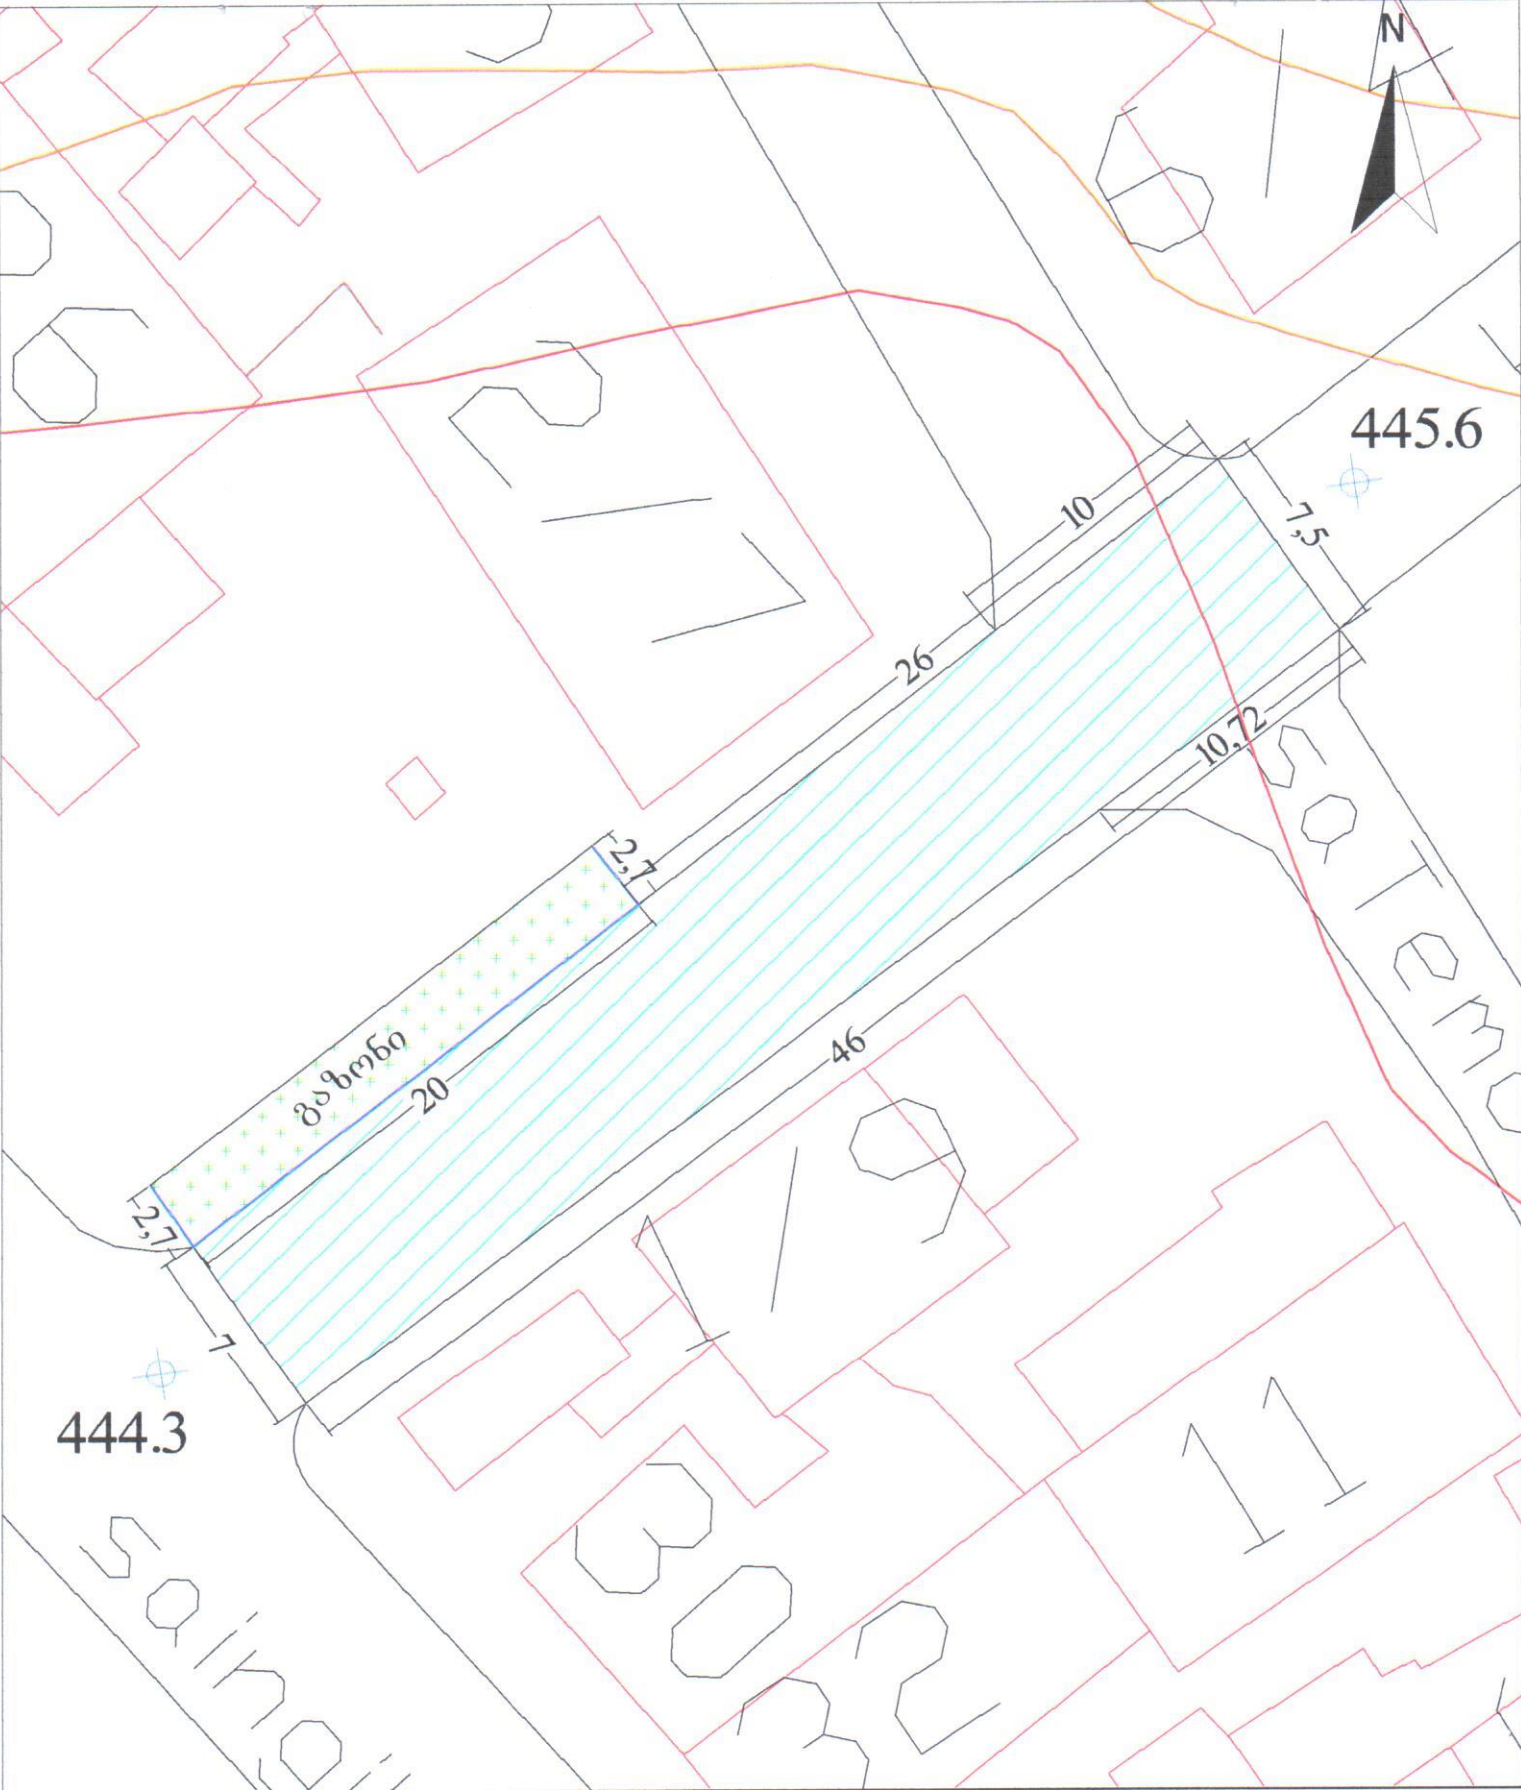

მისამართი: თბილისი, კიკეთის ქ. სათემოს ქუჩისა და საინგილოს ქუჩას შორის		
შპს "სააგენტო სერვის ცენტრი ტ.გ.მ. ქ.თბილისი, შირაკის ქ. №11; SHIRAKI AVENUE #11, TBILISI		tel:74-68-00
შემსრულებელი უფრ.სპეციალისტი		დ.ჩინჩალაძე
დაინტერესებული პირი	ისწინს რაიონის გამგეობა	

 ღასაზმბი ბზა - 333 კვ.მ.
 საპროექტო გორდოური - 26 მრძ.მ.