



საგანმანათლებლო და სამეცნიერო
ინფრასტრუქტურის განვითარების სააგენტო

კვანძები და დეტალები




ნახაზების სია	
№	ფურცლის დასახელება
1	დანართის ჩამონათვალი
2	კედლისა და ტიხრის მოწყობისა და მოპირკეთების კვანძები და დეტალები
3	იატაკის მოწყობისა და მოპირკეთების კვანძები და დეტალები
4	გემგანური იატაკი
5	იატაკისა და სარინელის მოწყობის კვანძები და დეტალები
6	არხიანი სარინელის მოწყობის კვანძები და დეტალები
7	სახურავის ჭრილი I
8	სახურავის ჭრილი II
9	სახურავის ჭრილი III, კვანძი 1.2.3
10	კვანძი-4; ნიჟნოვების გადაბმის ტიპიური გადაბმის დეტალი
11	ერთმანობიანი სახურავის მოწყობის დეტალები
12	ხის სახურავის შუა საყრდენი კვანძის მოწყობა; გაუმრავლდის ლავგარდანზე დამაბრების კვანძი
13	სამეგრესლული და მისი სპეციფიკაცია
14	წყალშემკრების მოწყობის დეტალები და კვანძები
15	წყალსაწრეტი კაბრისა და მიღების ჩამაბრების კვანძი
16	კიბისა და კანდუსი მოაწირები
17	კიბისა და მოაწირის ჩამაბრების კვანძები და დეტალები
18	კარ-ვანჯრის ესკიზი
19	"მღფ"-ის კარის კონსტრუქცია და სპეციფიკაცია
20	იზოალუმინის კარის კონსტრუქცია და სპეციფიკაცია
21	ტიპიური კიბე №1
22	ტიპიური კიბე №2
23	ტიპიური კიბე №3
24	ტიპიური კიბე №4
25	ტიპიური კიბე №5

საბანმანათლებლო და სამეცნიერო ინფრასტრუქტურის განვითარების სააგენტო




თაბაშირმუშაოს ორმაგი ტიხარი 1:5

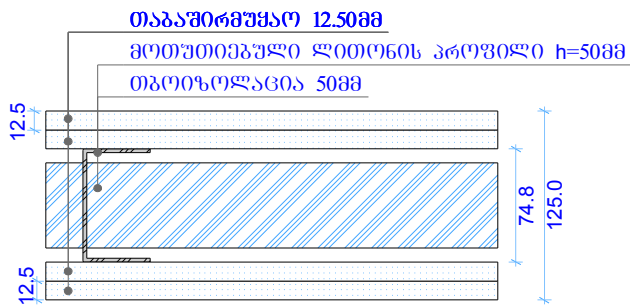


მოეწყოს "კნაუფი"-ს სპეციფიკაციის მიხედვით

თაბაშირმუშაოს ორმაგი საკედლე ფილა 1:5

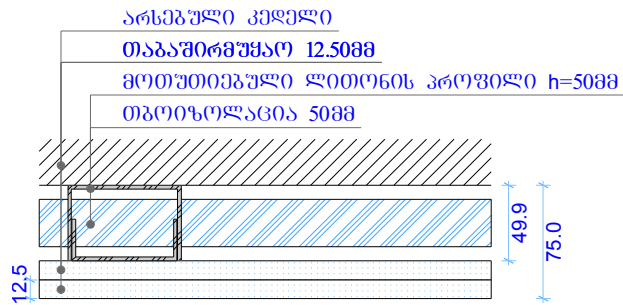


მოეწყოს "კნაუფი"-ს სპეციფიკაციის მიხედვით


ფასადის კედლის ღრუბა 1:10

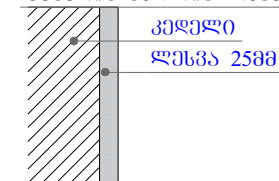


თიხის აბურის ტიხრის ღრუბა 1:10

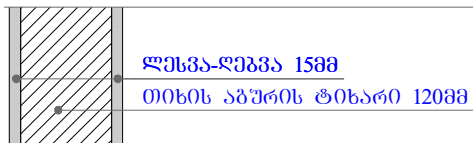

კედლის კერამიკული ფილით მოპირკეთების დეტალი 1:10

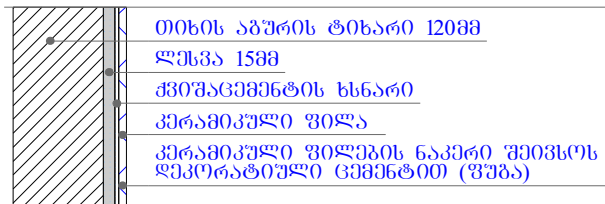


იატაკის არმირება სისქით 80-100მმ 1:10

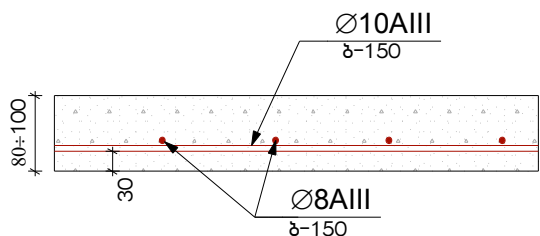


5 ბრანტის იატაკი 0.00 ნიშნულზე 1:10






ბუნებრივი ბრანტის ფილა 30÷40მმ
ქვიშა-ცემენტის ხსნარით მოჭიმვა 40÷50მმ
ჰიდროიზოლაცია 1 ფენა
რკინაბეტონის ფილა 80÷100მმ
ჩატკენილი ბალასტი 200მმ (ცვლადი)
დატკენილი მიწა





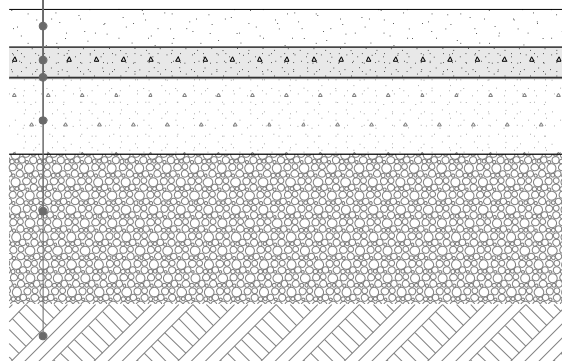


ხის იატაკი 0.00 ნიშნულზე 1:10

ხის პარკეტი
ხის შუაგულური ფანერა 10მმ
ქვიშა-ცემენტის ხსნარით მოჭიმვა 40მმ
ჰიდროიზოლაცია 1 ფენა
რკინაბეტონის ფილა 80÷100მმ
ჩატკენილი ბალასტი 200მმ (ცვლადი)
დატკენილი მიწა

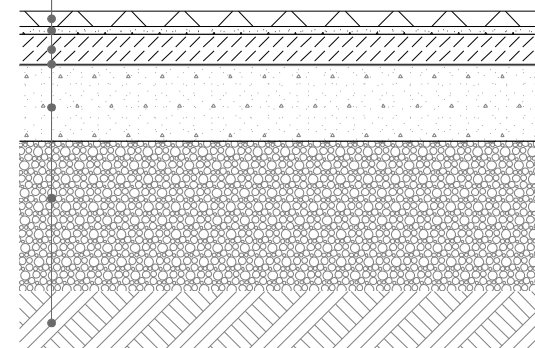

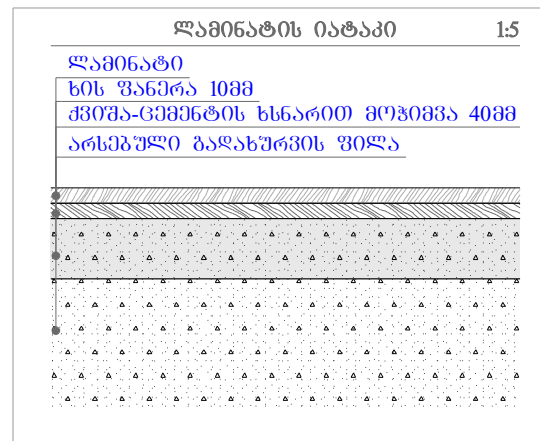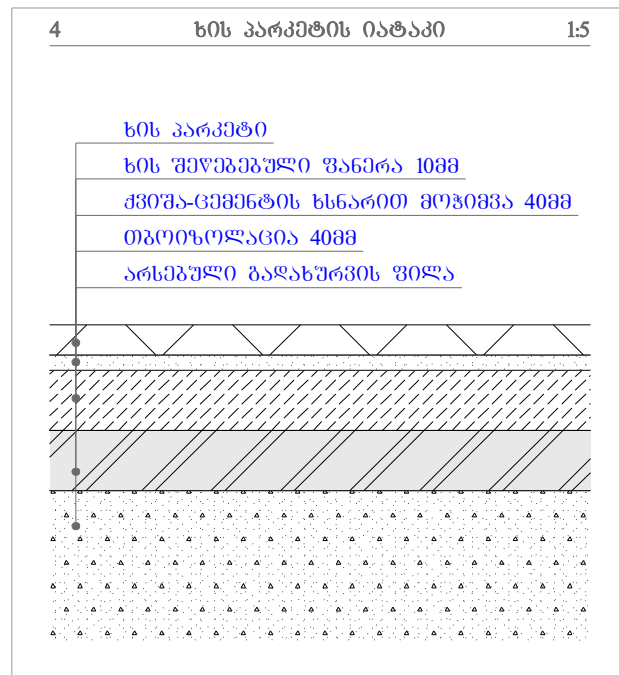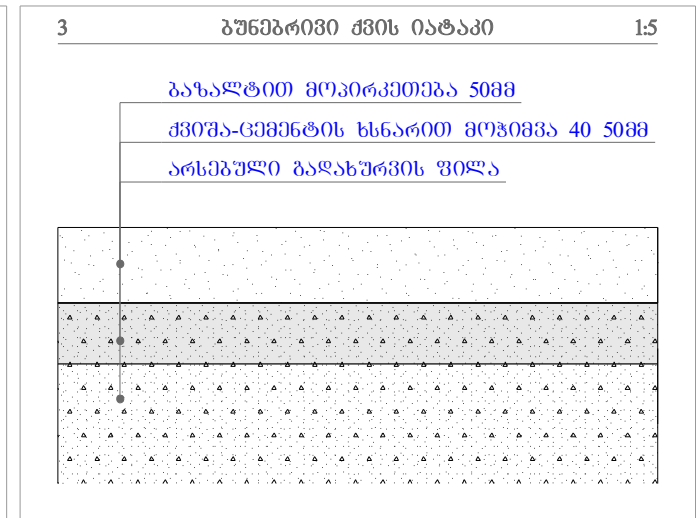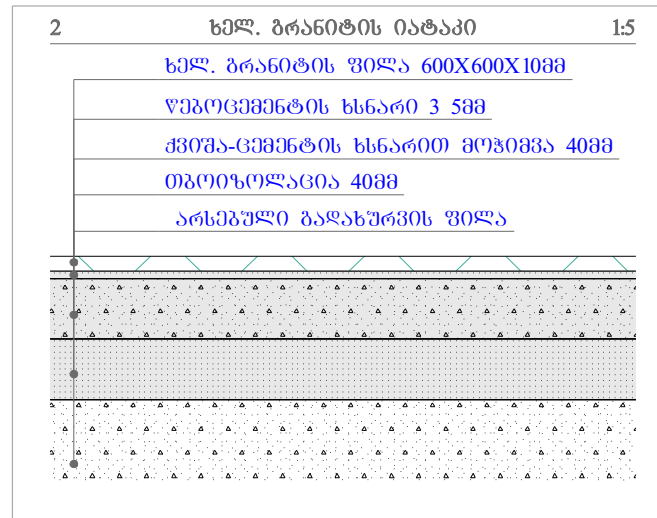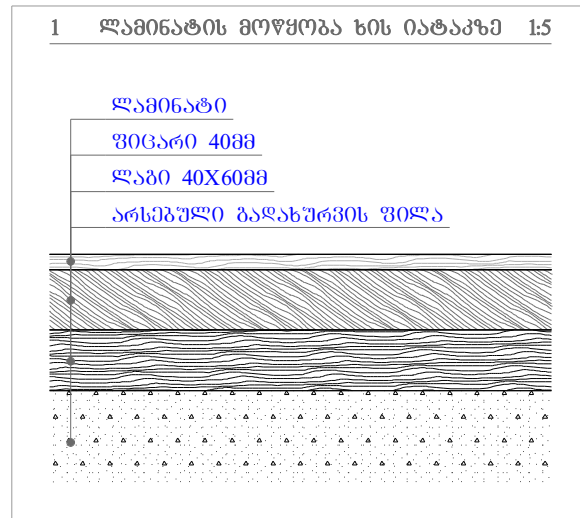

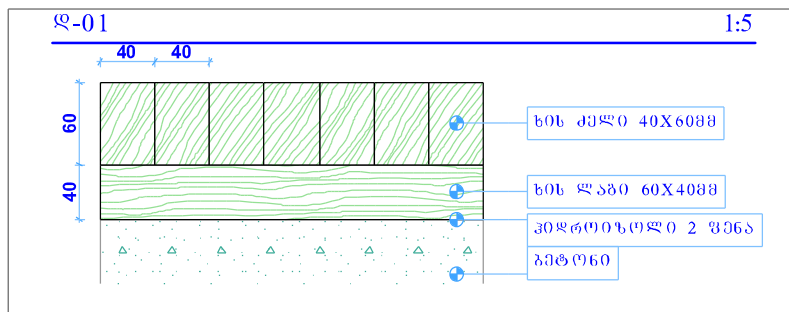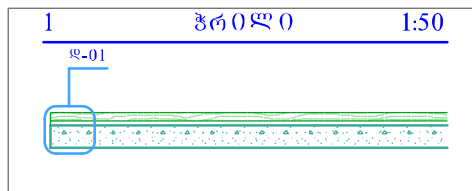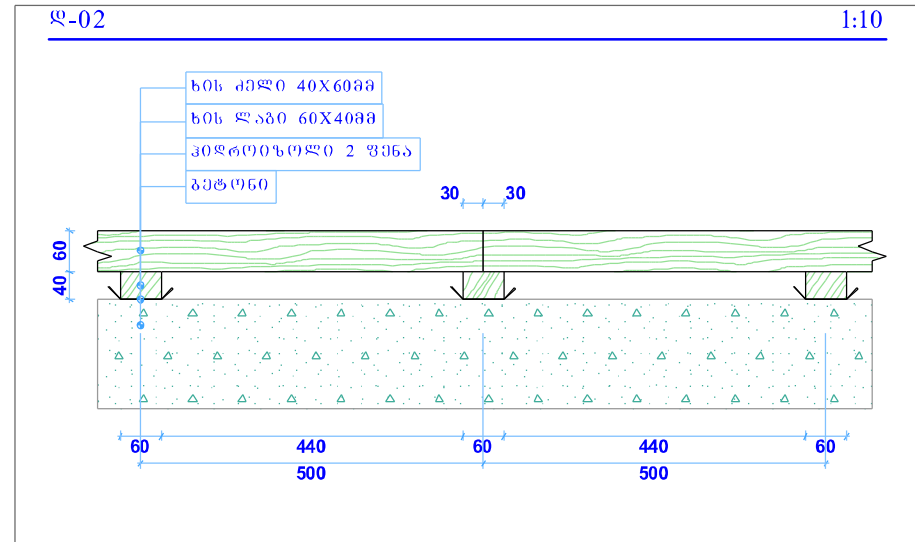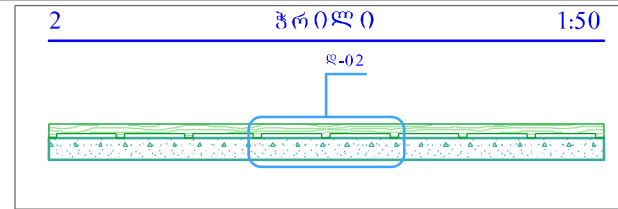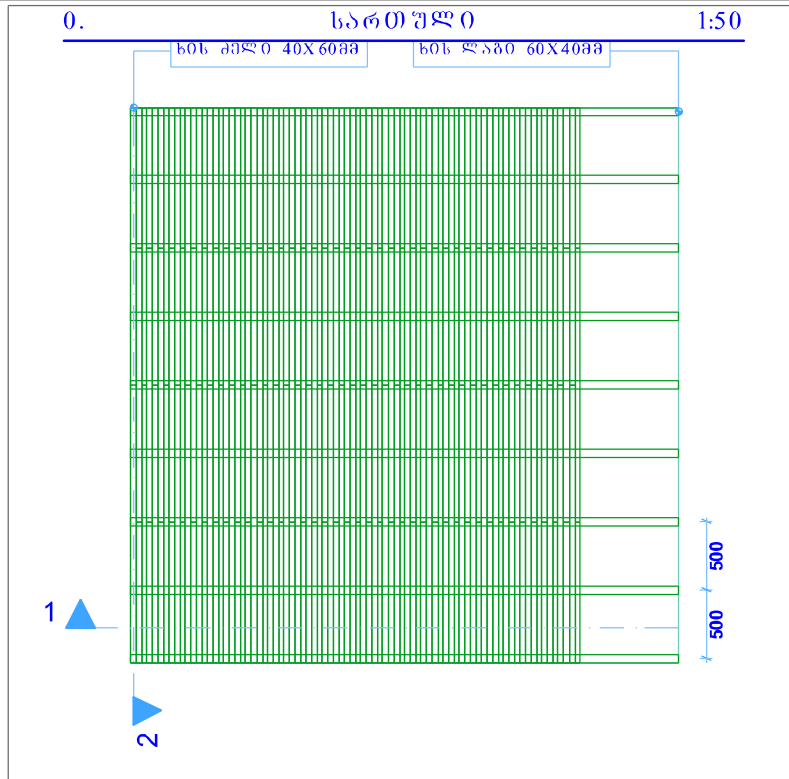

"გემგანური" ტიპის ხის იატაკის მოწყობის კვანძი


მასალათა ჩამონათვალი და სპეციფიკაცია 1 მ²-ზე:
 ხის ლავი - 0.0048 მ³;
 ხის ძეგლი - 0.06 მ³;
 ჰიდროიზოლი - 0.4 მ²;
 ლურსმანი - 70 მმ-იანი /ნორმით/.

შენიშვნა:
 ხის მასალა I ხარისხის; 50% ან მეტი მშრალი; ყველა ძეგლი ლაგებზე დაიდურსმოს; ყველა ძეგლი ერთმანეთზე მიეჭედოს.


საბანმანათლებლო და სამეცნიერო ინფრასტრუქტურის განვითარების სააგენტო




ასფალტბეტონის სარინელის კვანძი 1:20

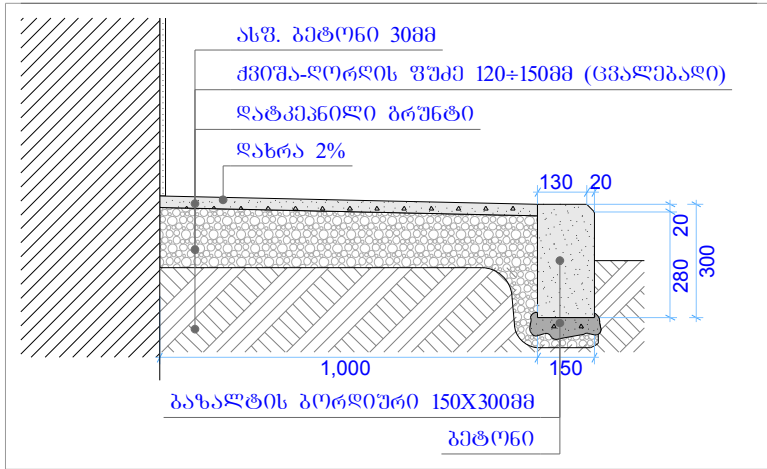


ბეტონის სარინელის კვანძი 1:20

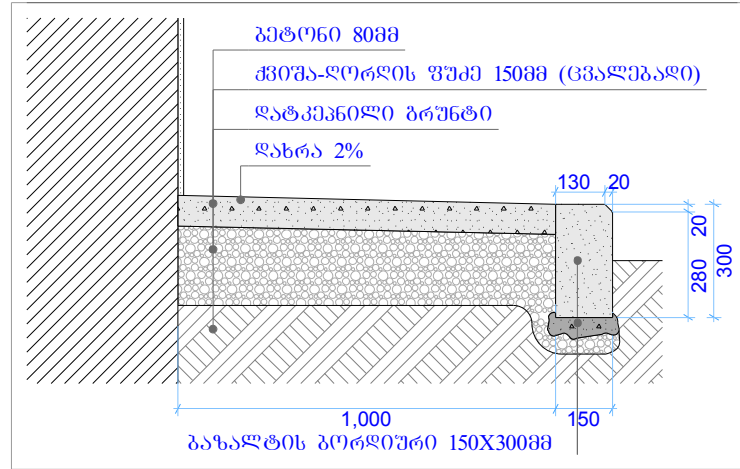


ბეტონის სარინელი არხით 1:20

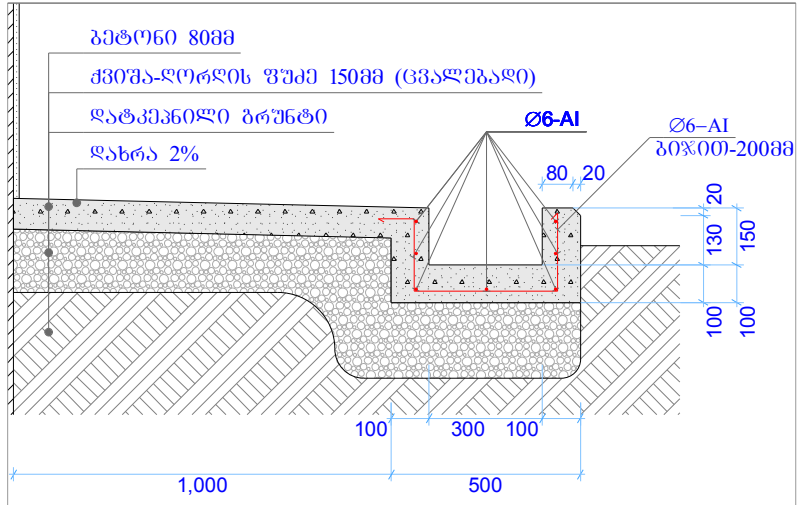

ბეტონის არხში ცხაური №1-ის ჩამაგრების კვანძი 1:10

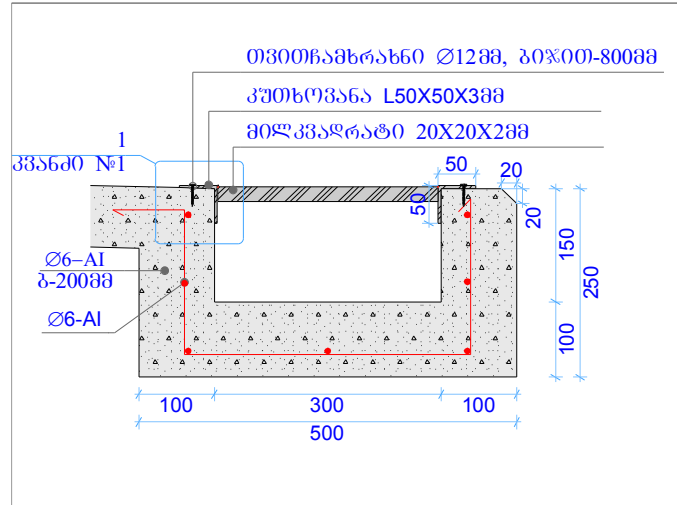

კვანძი №1 1:2

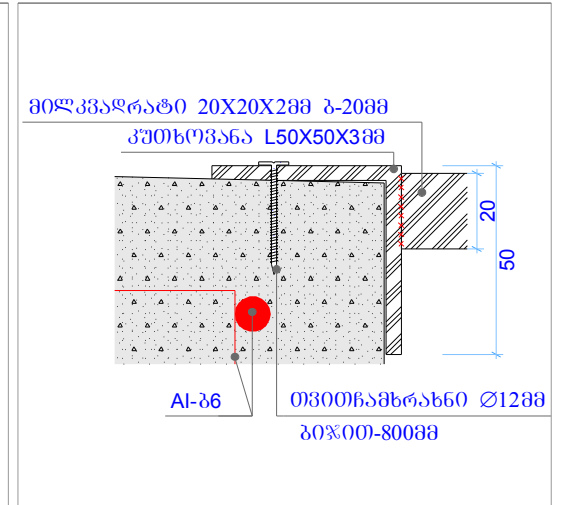

ბეტონის არხის მასალის სპეციფიკაცია ზრდ.მ:

ბეტონი - $V=0.08\text{მ}^3$
არმატურა $L=14\text{მ}$; $g=3.08\text{კგ}$

ცხაურის სპეციფიკაცია 1 ბრძ.მ:



კუთხოვანა $50\text{X}50\text{X}3\text{მმ}$ - 2.00მ
მილკვარატი $20\text{X}20\text{X}2\text{მმ}$ - 7.50მ
თვითნაზხრახნი $\text{Ø}12\text{მმ}$ (გიჟი-800მმ) - 1.60მ

საბანმანათლებლო და სამეცნიერო ინფრასტრუქტურის განვითარების სააგენტო




გეტონის სარინელი არხით

1:20

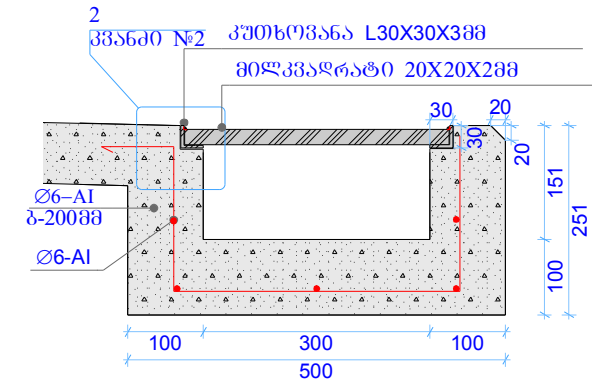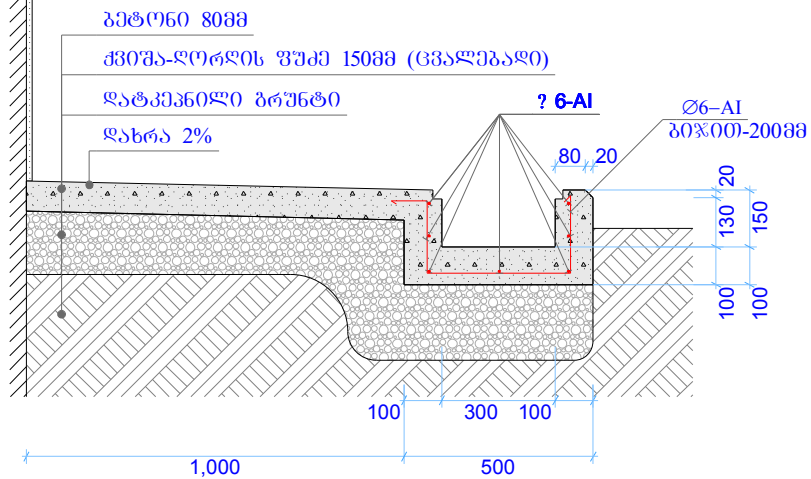

ცხადგანი №2-06 კვანძი №2

1:2

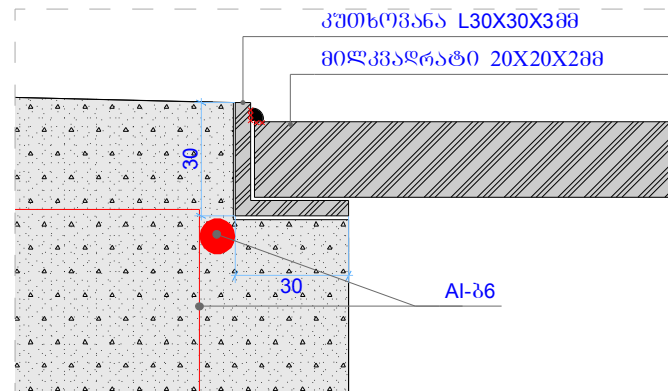


გეტონის არხის მასალის სპეციფიკაცია ლბ.მ:

ბეჭედი - $V=0.08\text{მ}^3$
 არმატურა Al-ბ3, $L=14\text{მ}$; $g=3.08\text{კგ}$

ცხაუროს სვეცოფიკაცია 1 ბრძ.მ:

კუთხოვანა 30X30X3მმ - 2.00მ
მილკაპდრატი 20X20X2მმ - 9.00მ

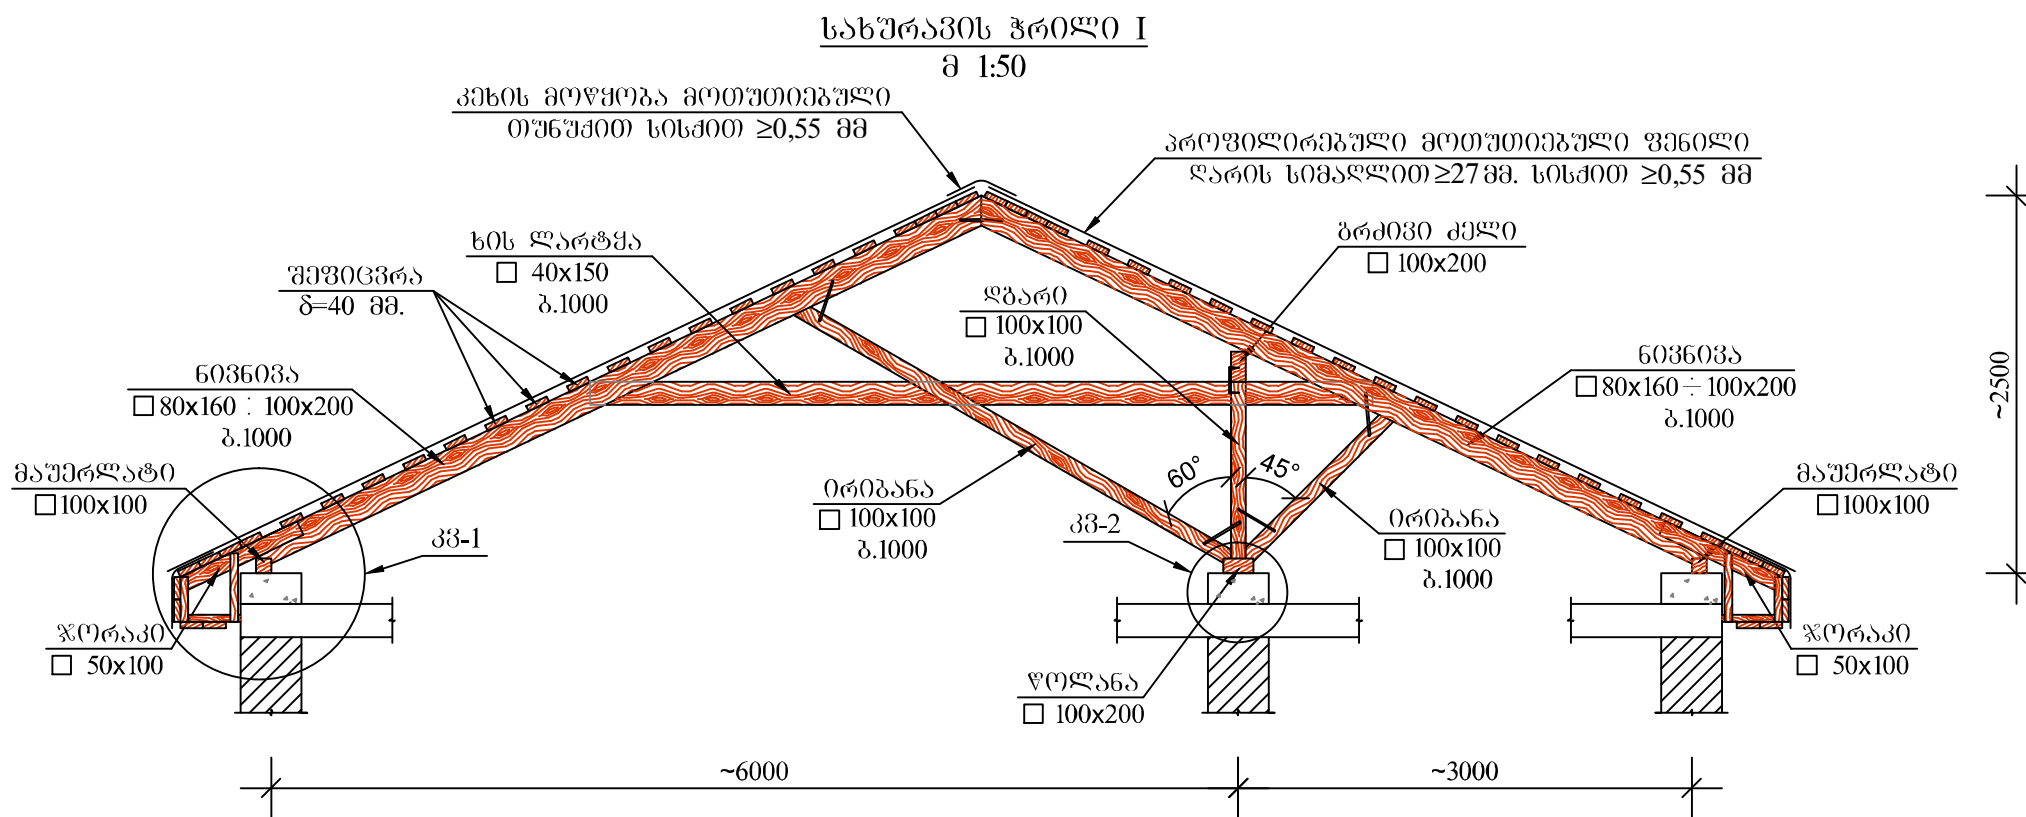

ზომები დაზუსტდეს ადგილზე



სახურავის ტიპი II

მ 1:50

კეხის მოწყობა მოთუთიებული
თუნუქით სისქით $\geq 0,55$ მმ

შეფიცვრა
 $\delta=40$ მმ.

ბრძოვი ძელო
 $\square 100 \times 200$

პროფილირებული მოთუთიებული შენილი
ღარის სიმაღლით ≥ 27 მმ. სისქით $\geq 0,55$ მმ

ნოვნიკა
 $\square 80 \times 160 \div 100 \times 200$
ბ.1000

ნოვნიკა
 $\square 80 \times 160 \div 100 \times 200$
ბ.1000

ღბარი
 $\square 100 \times 100$
ბ.1000

მაშერლათი
 $\square 100 \times 100$

ხოს ღარტმა
 $\square 40 \times 150$
ბ.1000

ორიბანა
 $\square 100 \times 100$
ბ.1000

კვ-3

ორიბანა
 $\square 100 \times 100$
ბ.1000

მაშერლათი
 $\square 100 \times 100$

წორაკი
 $\square 50 \times 100$

წორაკი
 $\square 50 \times 100$

წორაკი
 $\square 100 \times 200$

~6000

~6000


~2500

ზომები დაზუსტდეს ადგილზე




სახურავის ჭრილი III

მ 1:50

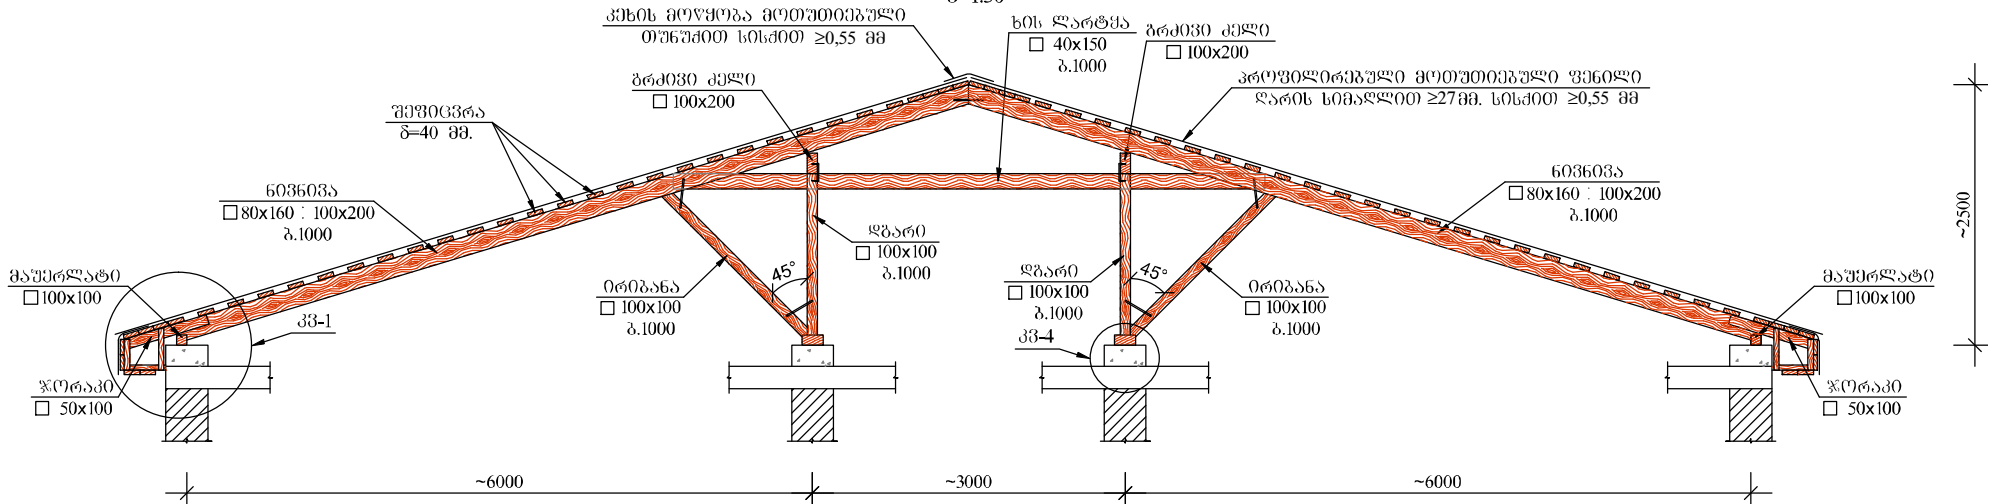


კვანძი კვ-1

მ 1:20

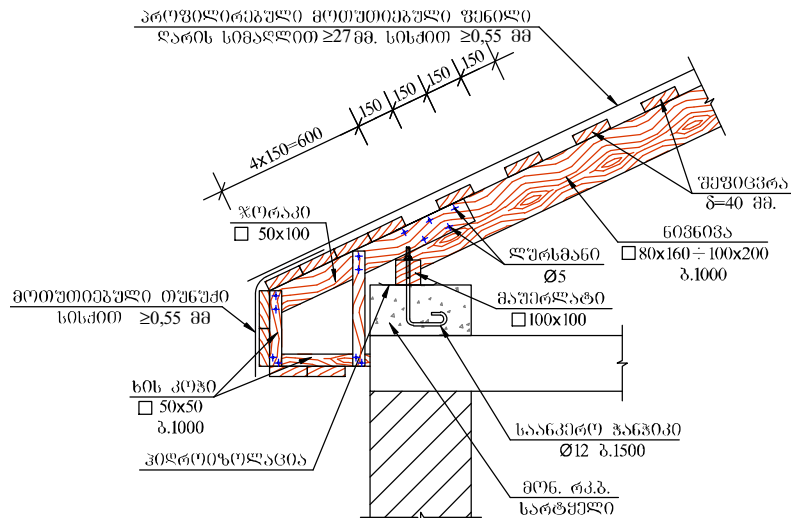


კვანძი კვ-2

მ 1:20

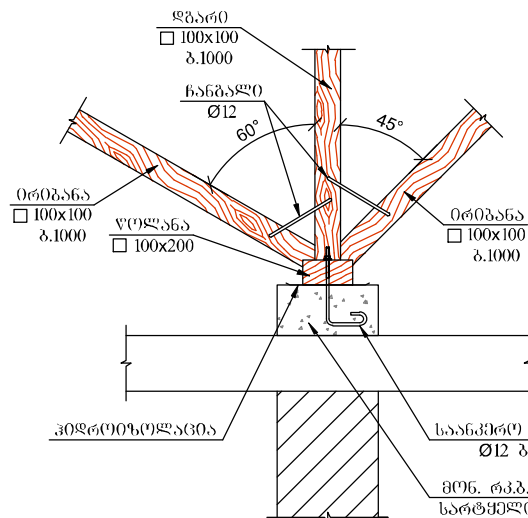

კვანძი კვ-3


მ 1:20

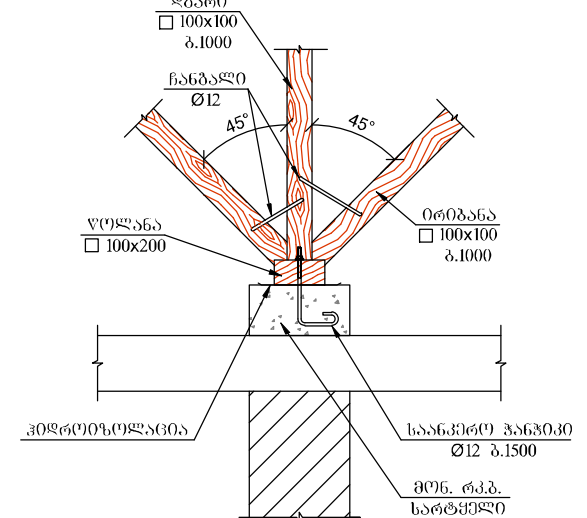


ზომები დაჯუსტდეს ადგილზე



335600 33-4
8 1:20

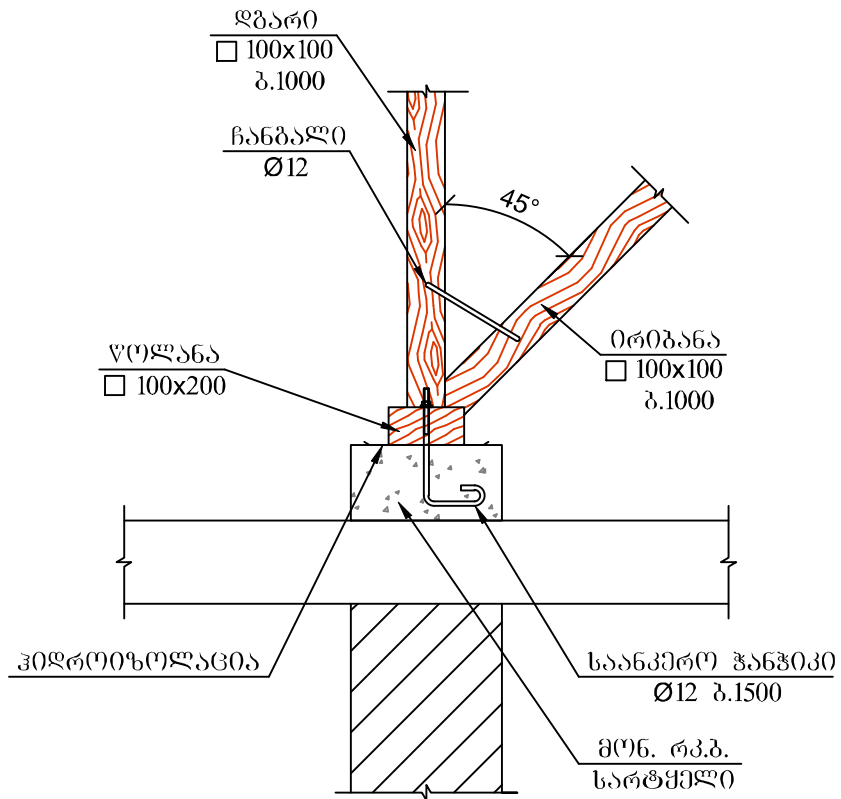


ნოვემბრის გადახმის
ტიპიური ღებავი
მ 1:20

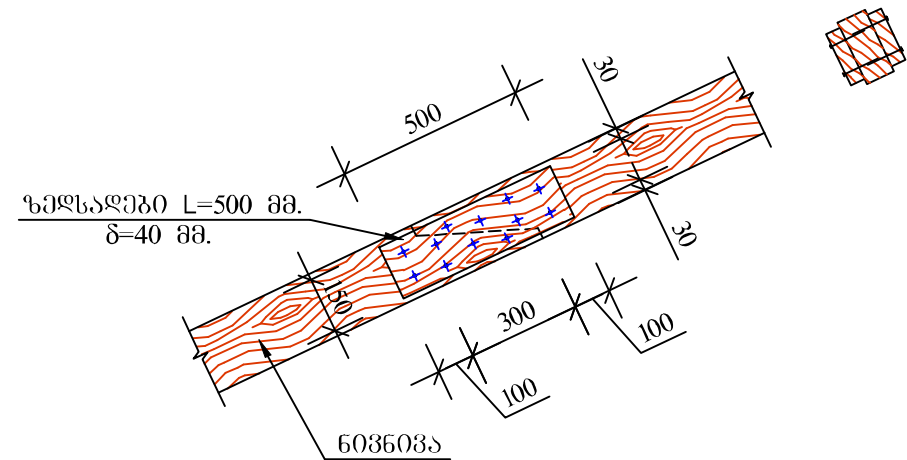

ზომები დაზუსტდეს ადგილზე




ერთბანოვანი სახურავის
მოწყობის დეტალები
მ 1:20

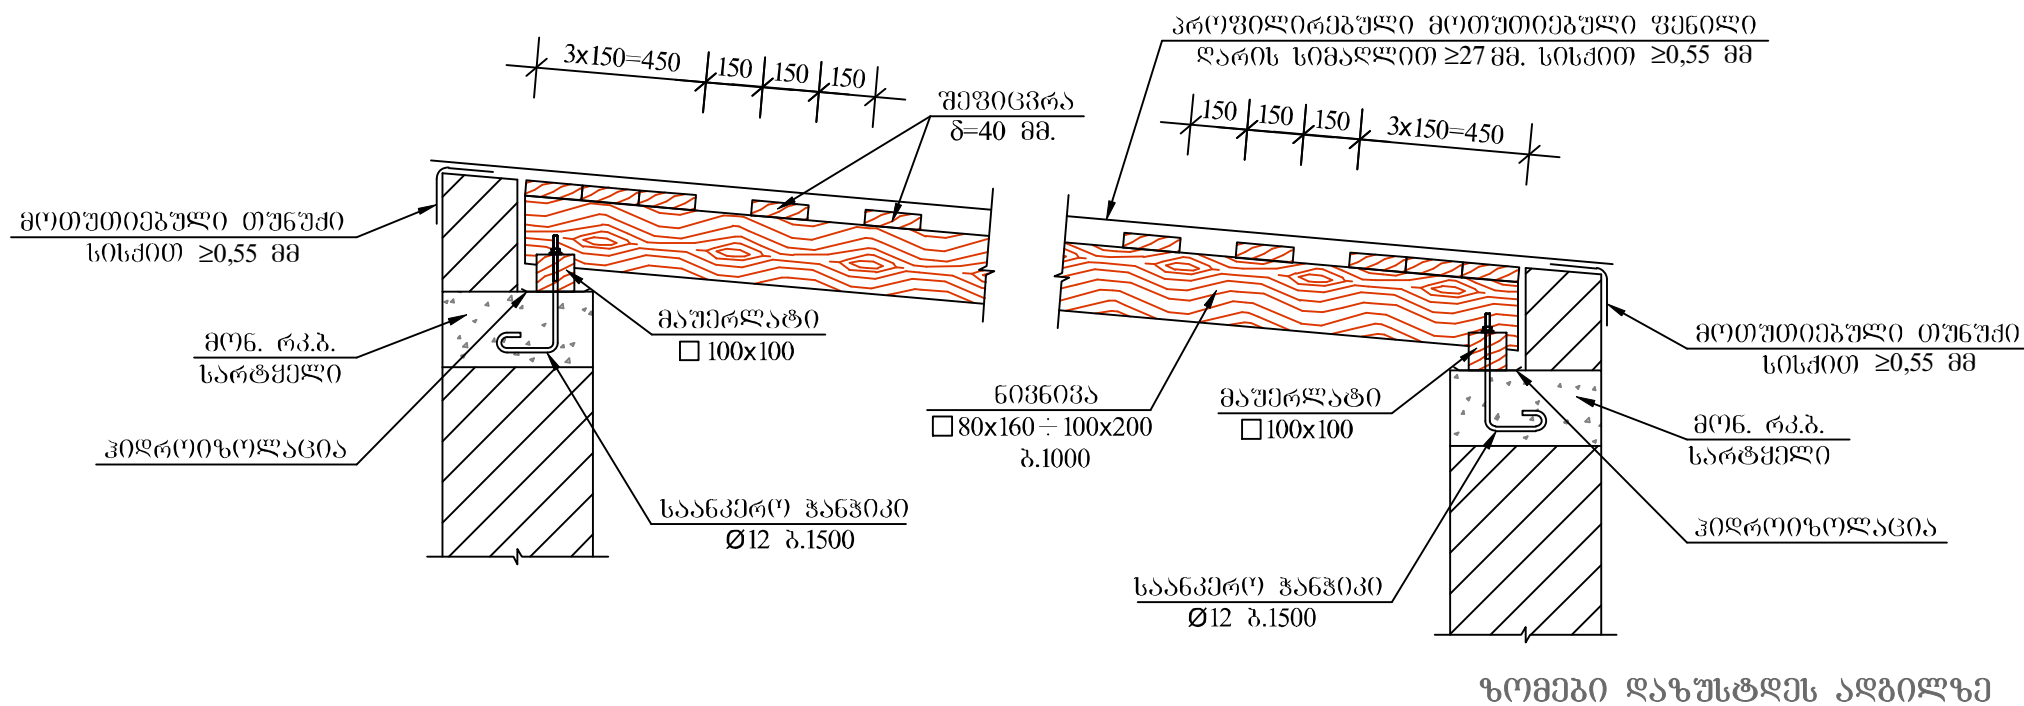





ხის სახურავის შუა საყრდენი კვანძის მოწყობა
მ. 1:15

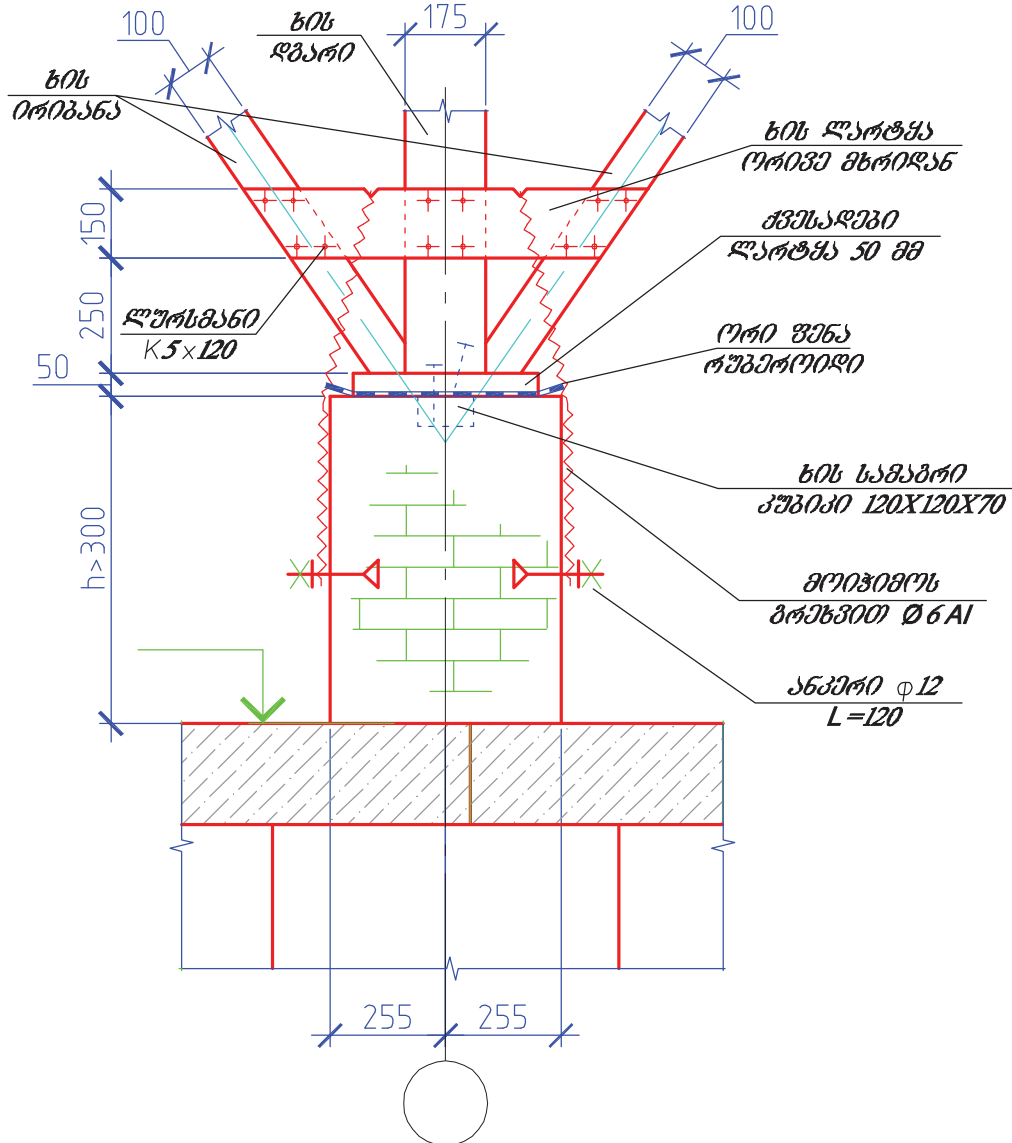

მაშენებლის ლავგარდანზე
დამაბრების კვანძი
მ. 1:10

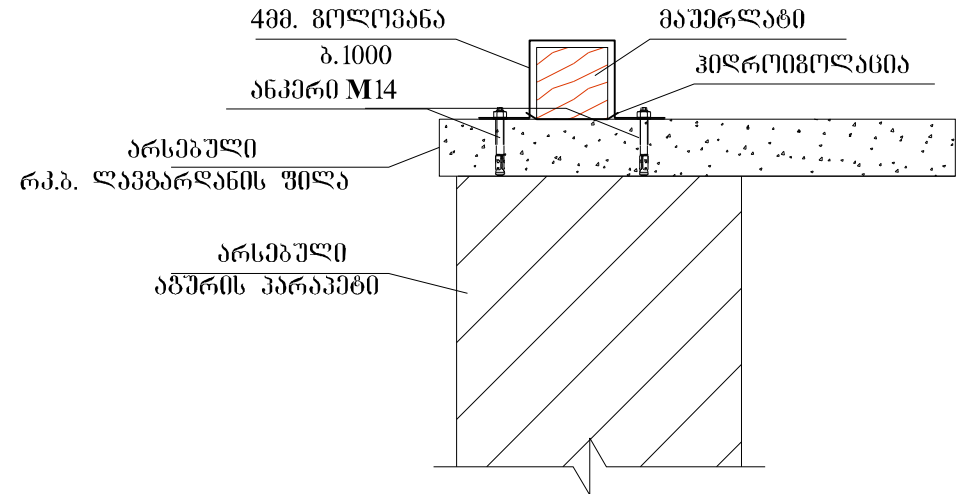


ზომები დაზუსტდეს ადგილზე

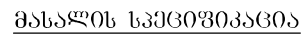8. 1:50


პრ/ზ.	ფასების აღწერა	პრ/ზ.	ფასების აღწერა	პრ/ზ.	ფასების აღწერა
1	პრ/ზ 80X120	პ	---	0.12	---
2	პრ/ზ 40X150	პ	---	0.084	---
3	პრ/ზ 0.55 მმ	პ	---	3.25	---
4	პრ/ზ X111	პ	---	3.6	---
5	└ 70X70X5		3.82	---	22.4
6	└ 50X50X3		3.18	---	22.4
7	— 4X50		0.7	17	17
8	✱ 6AIII		0.5	---	0.2

ጃጥበደቦ ስ-ስ

8. 1:20

 


д. 1:20

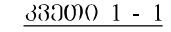


д. 1:10

სამეგრეოს ცხადების
სამეგრეო ღვარები

 




8. 1:10

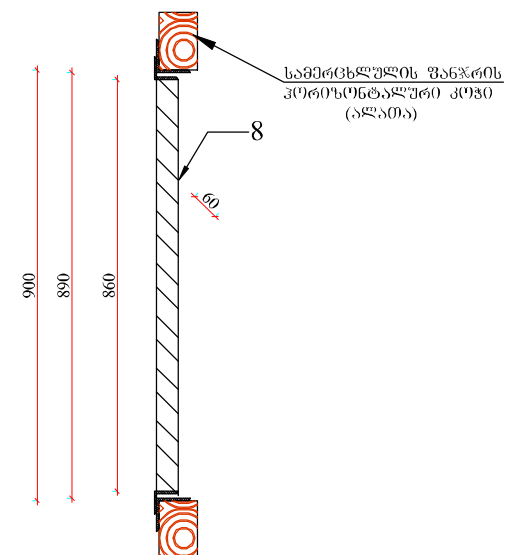

სამეგრელოს უანჯრის
ჰერონტაშვილი კოჭი
(აღათა)






1 წყალშემკრების მოწყობის დეტალები
მ 1:20

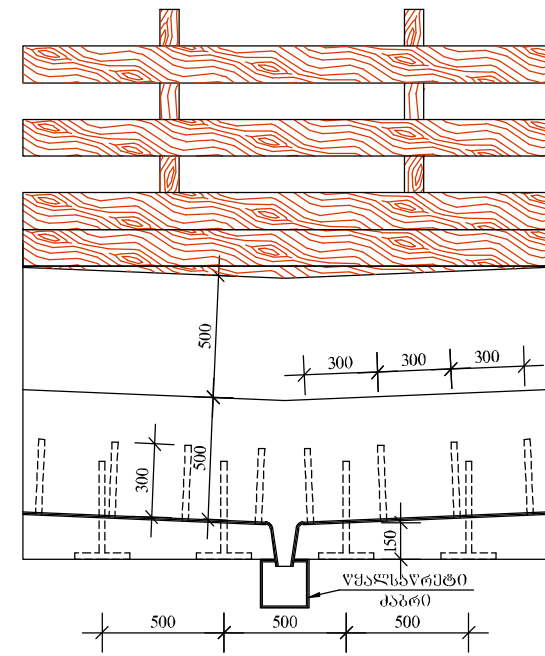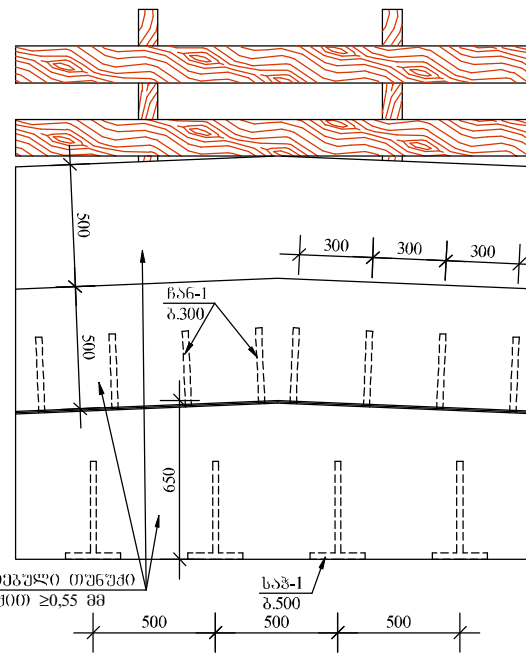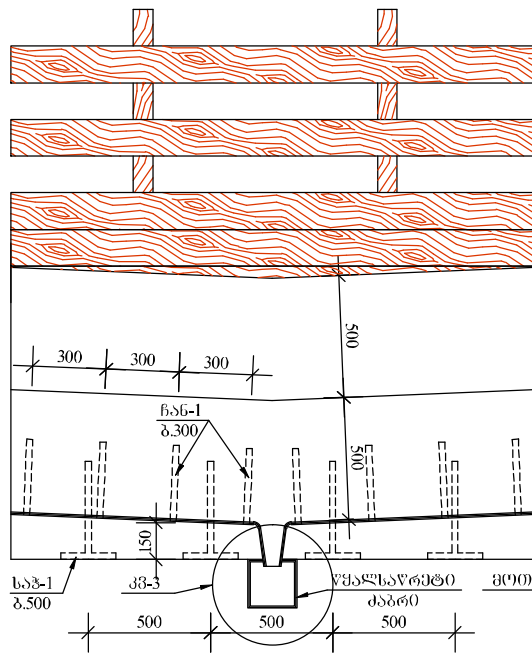

1 - 1
მ 1:20

ნანგალი წან-1
მ 1:10 (n=452)


საპში საპ-1
მ 1:10 (n=266)

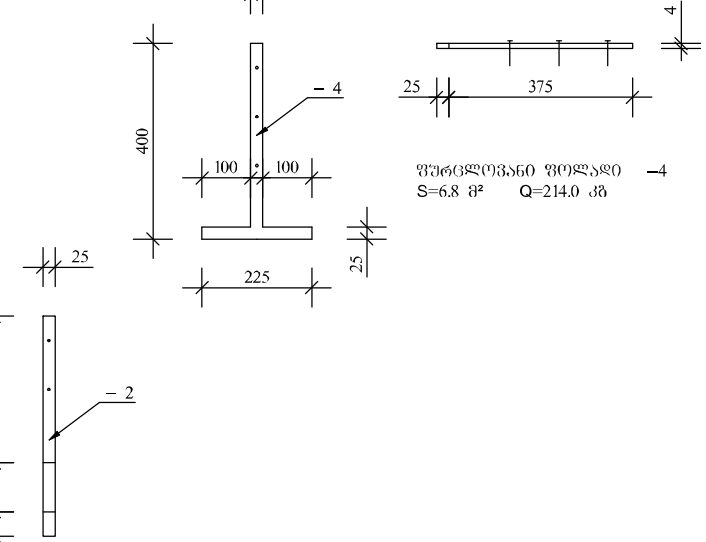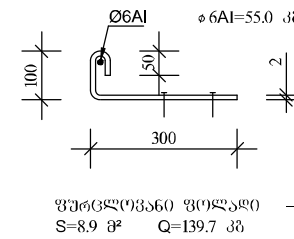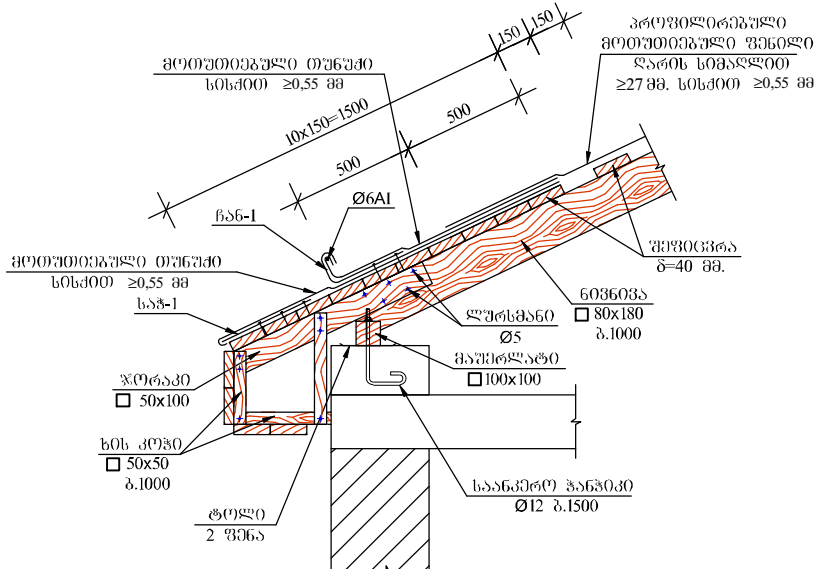



კვანძი კვ-3


მ. 1:20

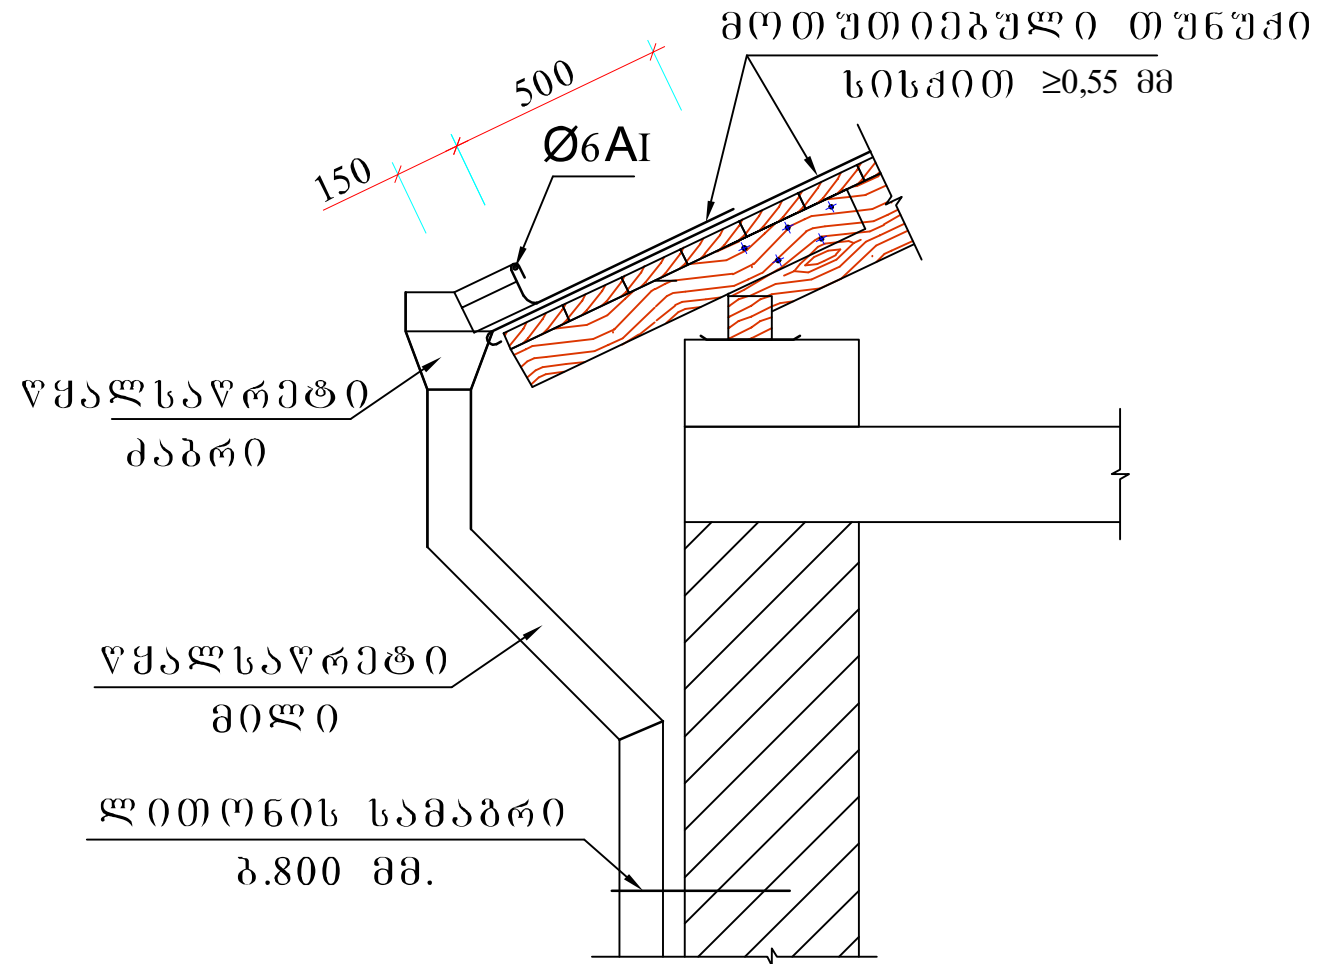


ზომები დაზუსტდეს აღბილზე




1 კანდუსის მოაჯირი №1 1:50

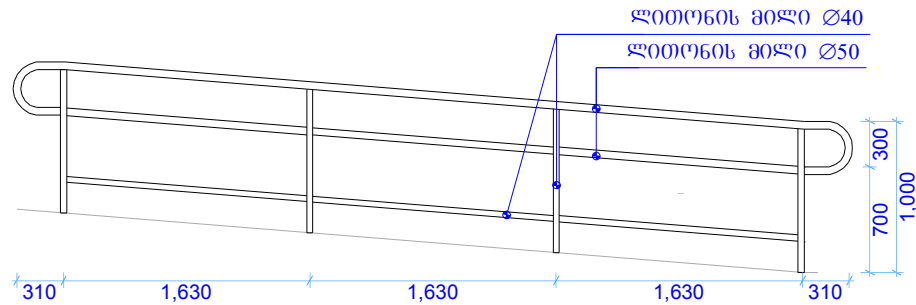

კიბის მოაჯირი 1:50

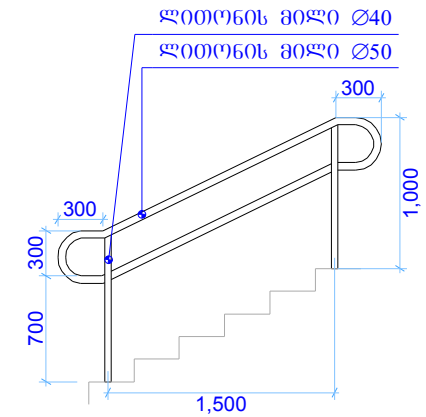

მოაჯირი №2 1:50

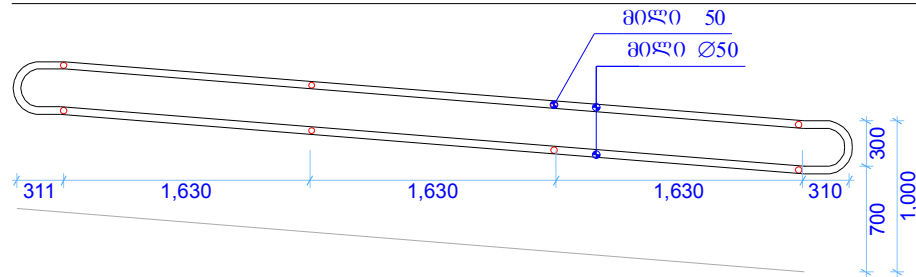


შენიშვნა:


1. ზომები დაზუსტდეს ადგილზე
2. კიბისა და კანდუსის მოაჯირების წერტილები განლაგდეს ერთმანეთისაგან არაუმეტეს 1.65 მ-ის დაშორებით.




გეგმა

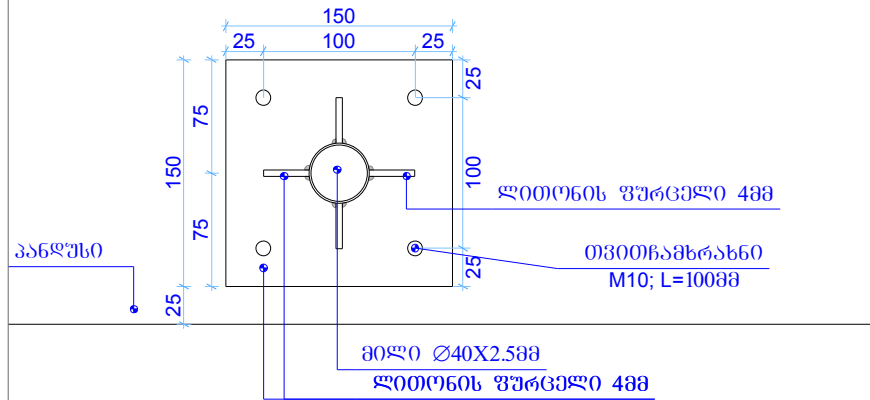

ჭრილი

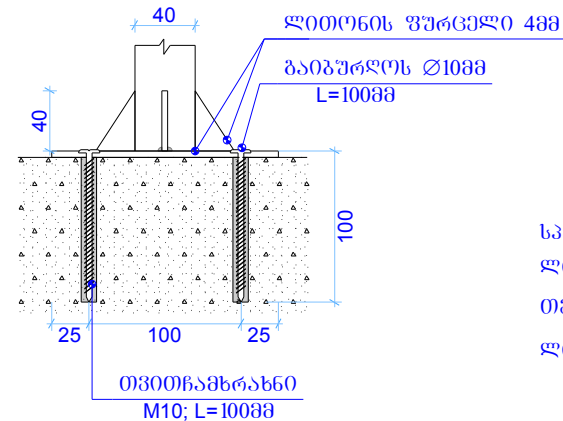

საპროექტოპროექტი 1 ჩამაბრების წერტილზე:
 ლითონის ფურცელი სისქით 488 - 0.02688
 თვითნახრახნი M10; L=100- 48
 ლითონის მილი Ø4088 - 0.958

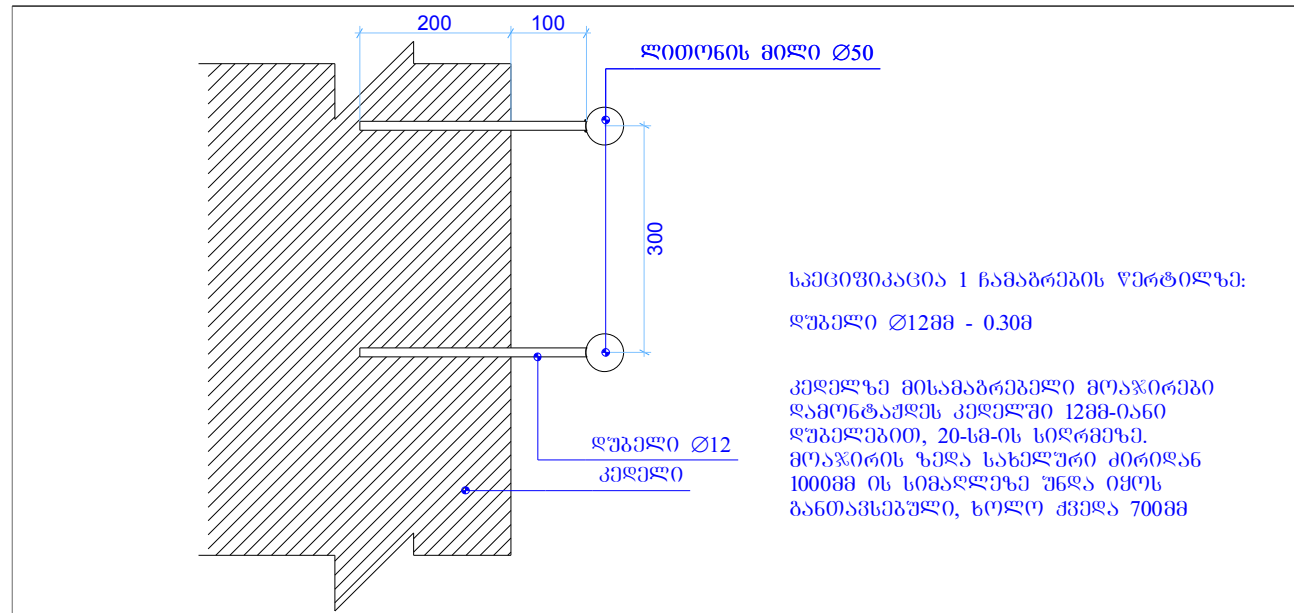


საპროექტოპროექტი 1 ჩამაბრების წერტილზე:
 ღებელი Ø1288 - 0.308


კედელზე მისამაგრებელი მოაჯირები
 დამონტაჟდეს კედელში 1288-იან
 ღებელებით, 20-სმ-ის სიღრმეზე.
 მოაჯირის ზედა სახელური ძირითად
 100088-ის სიმაღლეზე უნდა იყოს
 განთავსებული, ხოლო ქვედა 70088




ორღანაყოფიანი ფანჯრის ესკიზი

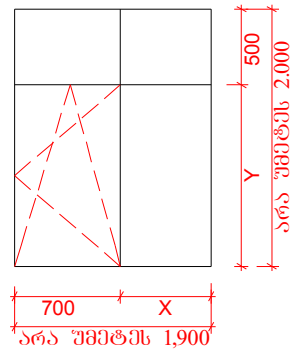


სამღანაყოფიანი ფანჯრის ესკიზი

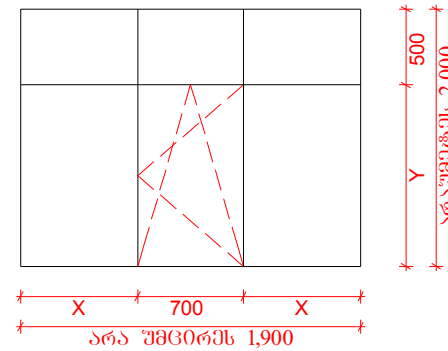


სამკამერეიანი იზოალუმინის კარის პროფილის ზრდილი

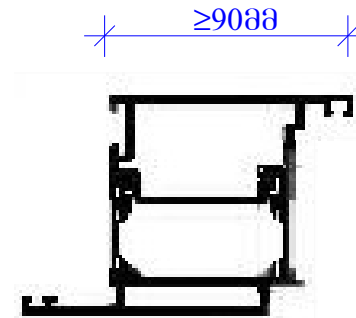


ორღანაყოფიანი კარის ესკიზი

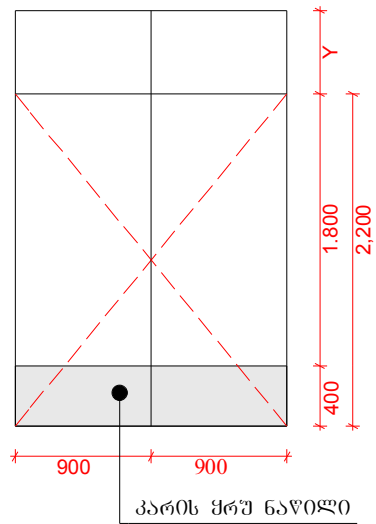

სამღანაყოფიანი კარის ესკიზი

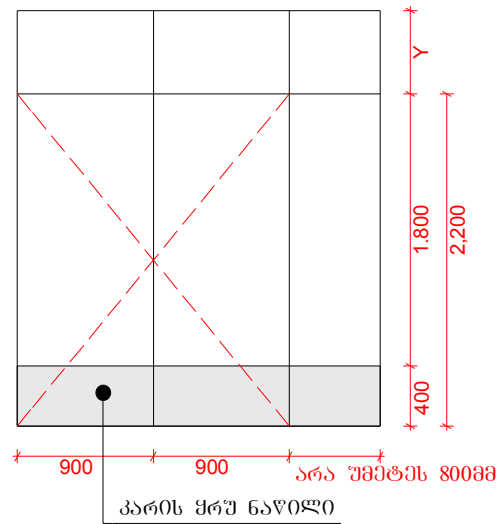


ოთხღანაყოფიანი კარის ესკიზი

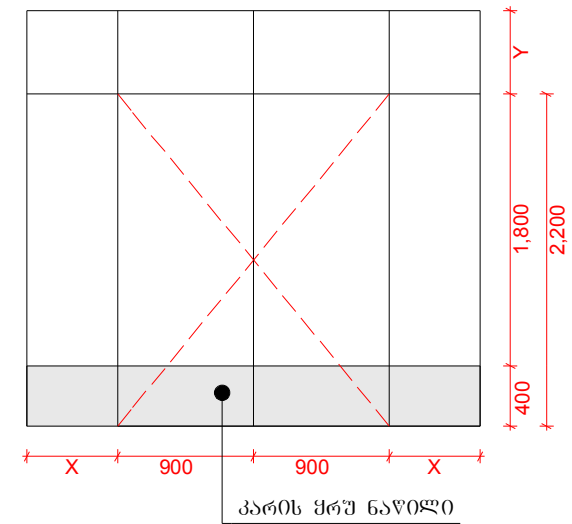


[illegible]


შენიშვნა: გამოყენებულ იქნას გამომშრალი ხის მასალა. ყველა ხის დეტალი აყვანილ იქნას ხის წებოზე. წირკიმაღები მოეწყოს კარის ოთხივე კუთხესა და შუა ნაწილში (იხ. დეტალი დ-01, დ-02).

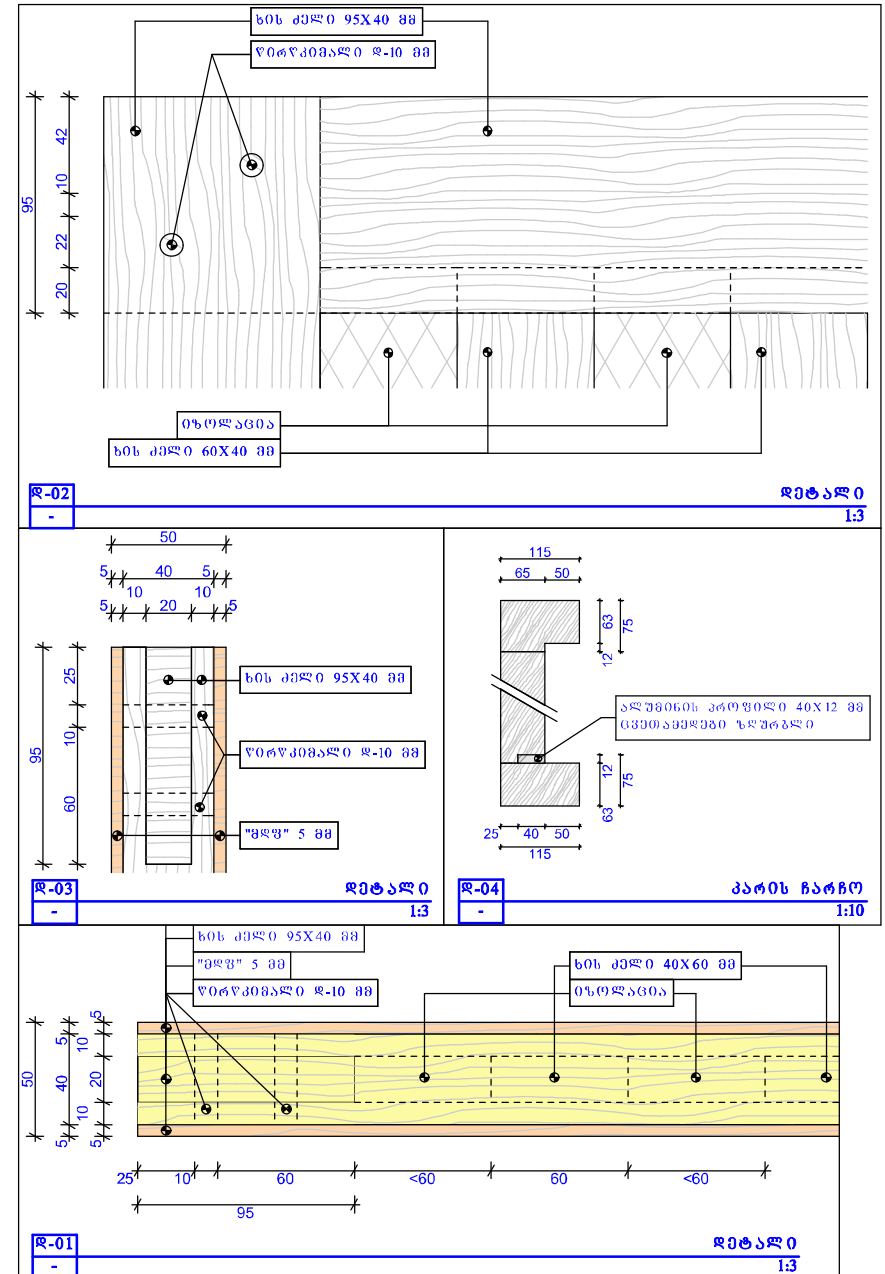

კიბის გეგმა

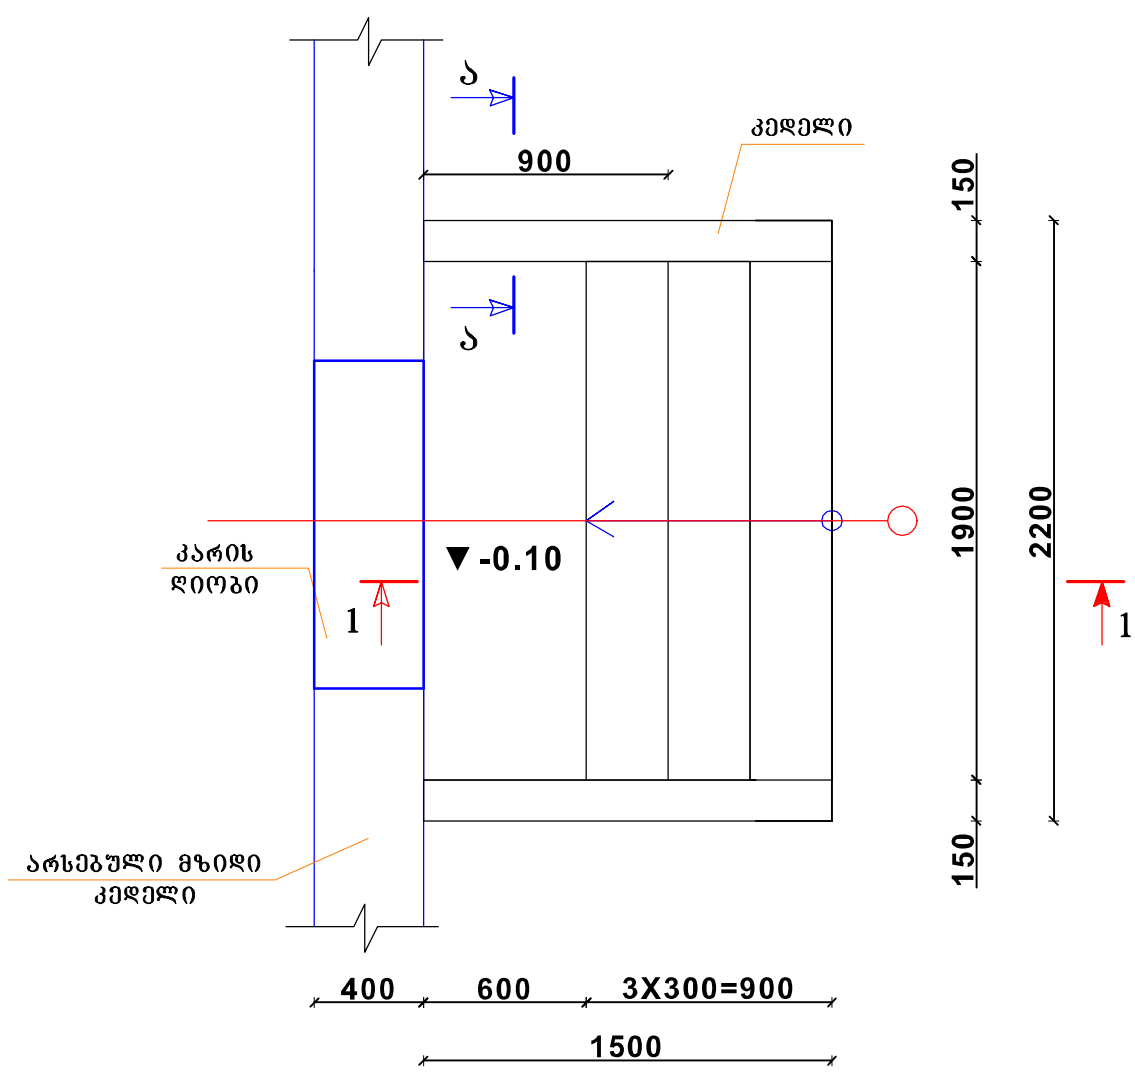


ჭრილი „ა-ა“





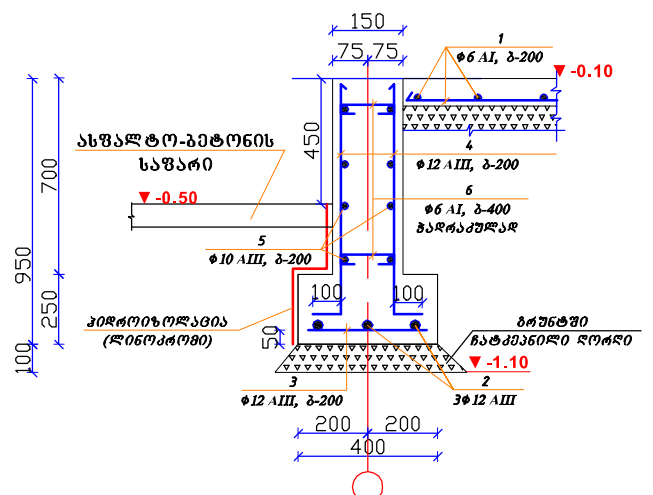


შენიშვნა

- ბრუნტი დასველდეს და დაიტკეანოს შრეობრივად, შრის სისქე <250 მმ.
- ამოსაღები ბრუნტის მოცულობა $V \approx 3.0 \text{ მ}^3$; დასატკეანი ბრუნტის მოცულობა $V \approx 1.2 \text{ მ}^3$; შეუჩასაყრელი ბრუნტის მოცულობა $V \approx 1.5 \text{ მ}^3$; ღორღის მოცულობა $V \approx 0.5 \text{ მ}^3$.
- საყრდენი კედლები გათვალისწინებულია პილართი (ლინოპრომი) 1 ფენა ლინოპრომით. ფართობი $\approx 1.8 \text{ მ}^2$.


კიბის ჭრილი „1-1“

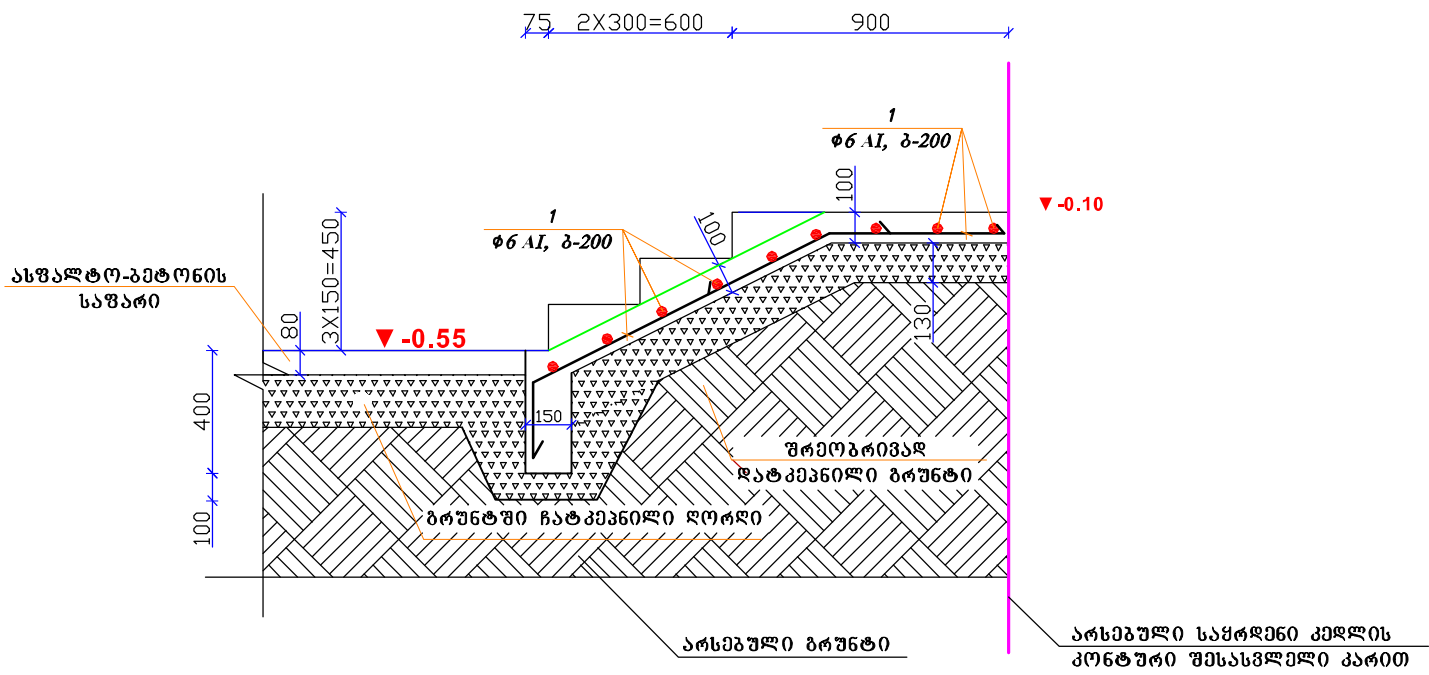

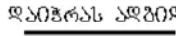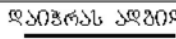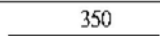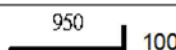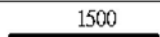მასალის სპეციფიკაცია ერთ ელემენტზე										
ელემ. დასახელება	პოზ. №	მსარიზი მმ.	არმატურის სპეციფიკაცია				არმატურის ამოკრეფა			
			Ø მმ და კლ.	L (მმ)	n ც.	nxL მ-ში	Ø მმ და კლ.	ΣnxL მ-ში	მასა კგ	
									A-I	A-III
გონიოლ, რ. პ. კიბე-3 და კედელი	1		6 AI	—	—	40	6 AI	61.42	13.6	
	2		12 AIII	—	—	10	10 AIII	24		14.9
	3		12 AIII	350	16	5.6	12 AIII	45.04		40.0
	4		12 AIII	920	32	29.44	ჯამი		68.5	
	5		10 AIII	1500	16	24	ბეტონის კლასი სიმტკიცის მინიმუმით B25 V=1.5 მ3			
	6		6 AI	340	63	21.42				



პოპულ გეგმვა

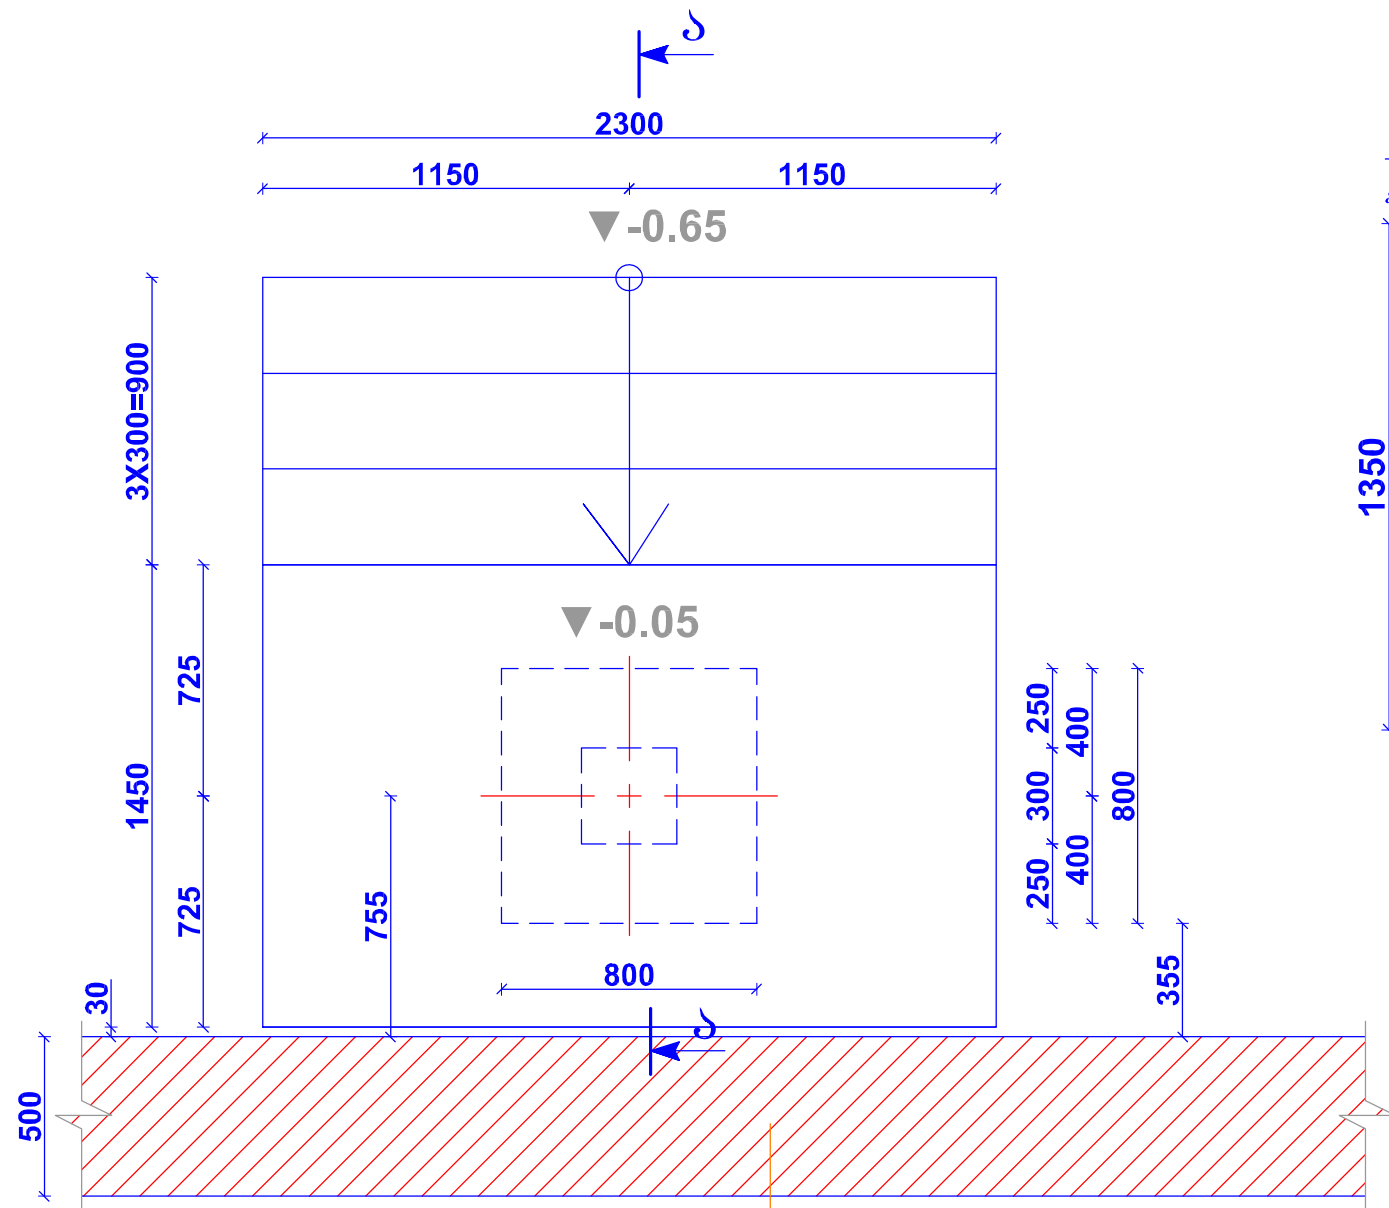











არსებული მსხვილბლოკური
კედლის წყობა

შპს "საქსტელკომ"

1. ამოსაღები ბრუნტის მოცულობა $V \approx 2.8$ მ³;
უკუჩასაქრელი ბრუნტის მოცულობა $V \approx 1.6$ მ³;
ღორღის მოცულობა $V \approx 0.3$ მ³.


ჭრილობა „ა-ა“

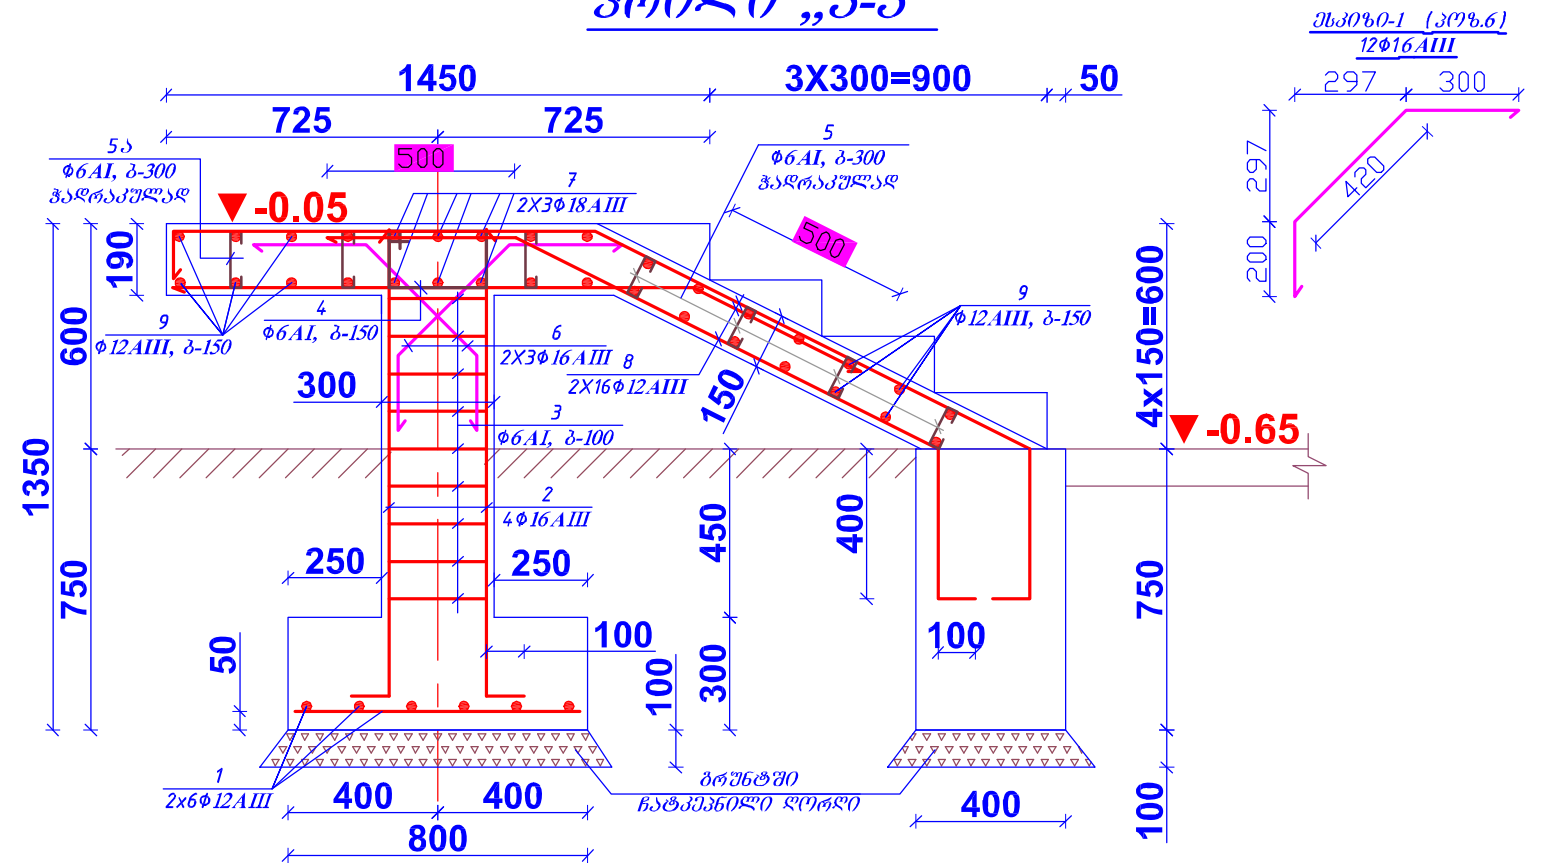

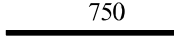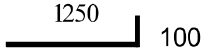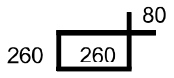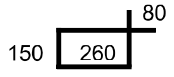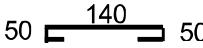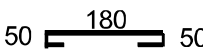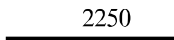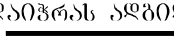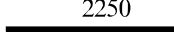მასალის სპეციფიკაცია ერთ ელემენტზე										
ელემ. დასახელება	პრ. №	მსპიზი მმ.	არმატურის სპეციფიკაცია				არმატურის ამოკრევა			
			Ø მმ და კლ.	L (მმ)	n ც.	nxL მ- ში	Ø მმ და კლ.	ΣnxL მ- ში	მასა კგ	
									A-I	A-III
მონ(ელ., რკ. ბ. კიბე	1		12 AIII	750	12	9	6 AI	53,02	11,8	
	2		16 AIII	1350	4	5,4	12 AIII	184,5		163,8
	3		6 AI	1200	9	10,8	16 AIII	10,92		17,3
	4		6 AI	980	15	14,7	18 AIII	13,5		27,0
	5		6 AI	240	61	14,64	ჯამში		219,9	
	5ა		6 AI	280	46	12,88	გებულის კლასი სიმტკიცის მიხედვით B25 V=2.2 მ3			
	6	თხ. მსპიზი-1	16 AIII	920	6	5,52				
	7		18 AIII	2250	6	13,5				
	8		12 AIII	—	—	117				
	9		12 AIII	2250	26	58,5				



კიბის გეგმა

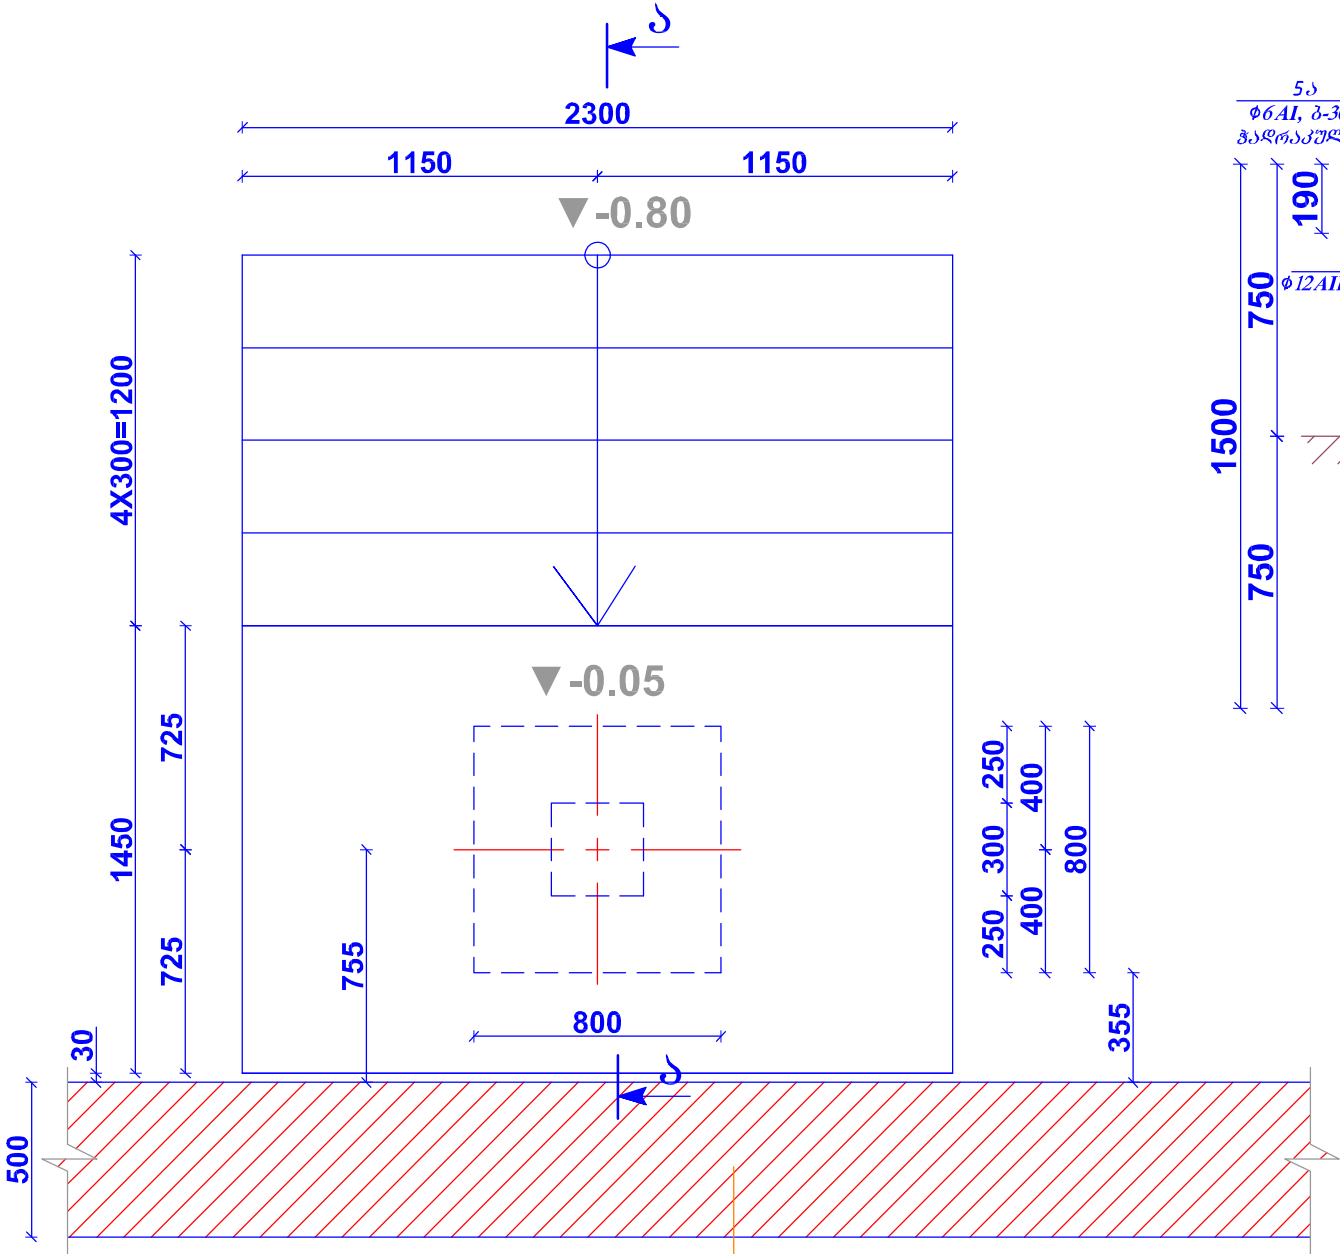


არსებული მსხვილბლოკური კედლის წყობა

შენიშვნა


1. ამოსაღები ბრუნტის მოცულობა $V \approx 2.8 \text{ მ}^3$;
უკუჩასაყრელი ბრუნტის მოცულობა $V \approx 1.6 \text{ მ}^3$;
ღორღის მოცულობა $V \approx 0.3 \text{ მ}^3$.

ჭრილი „ა-ა“

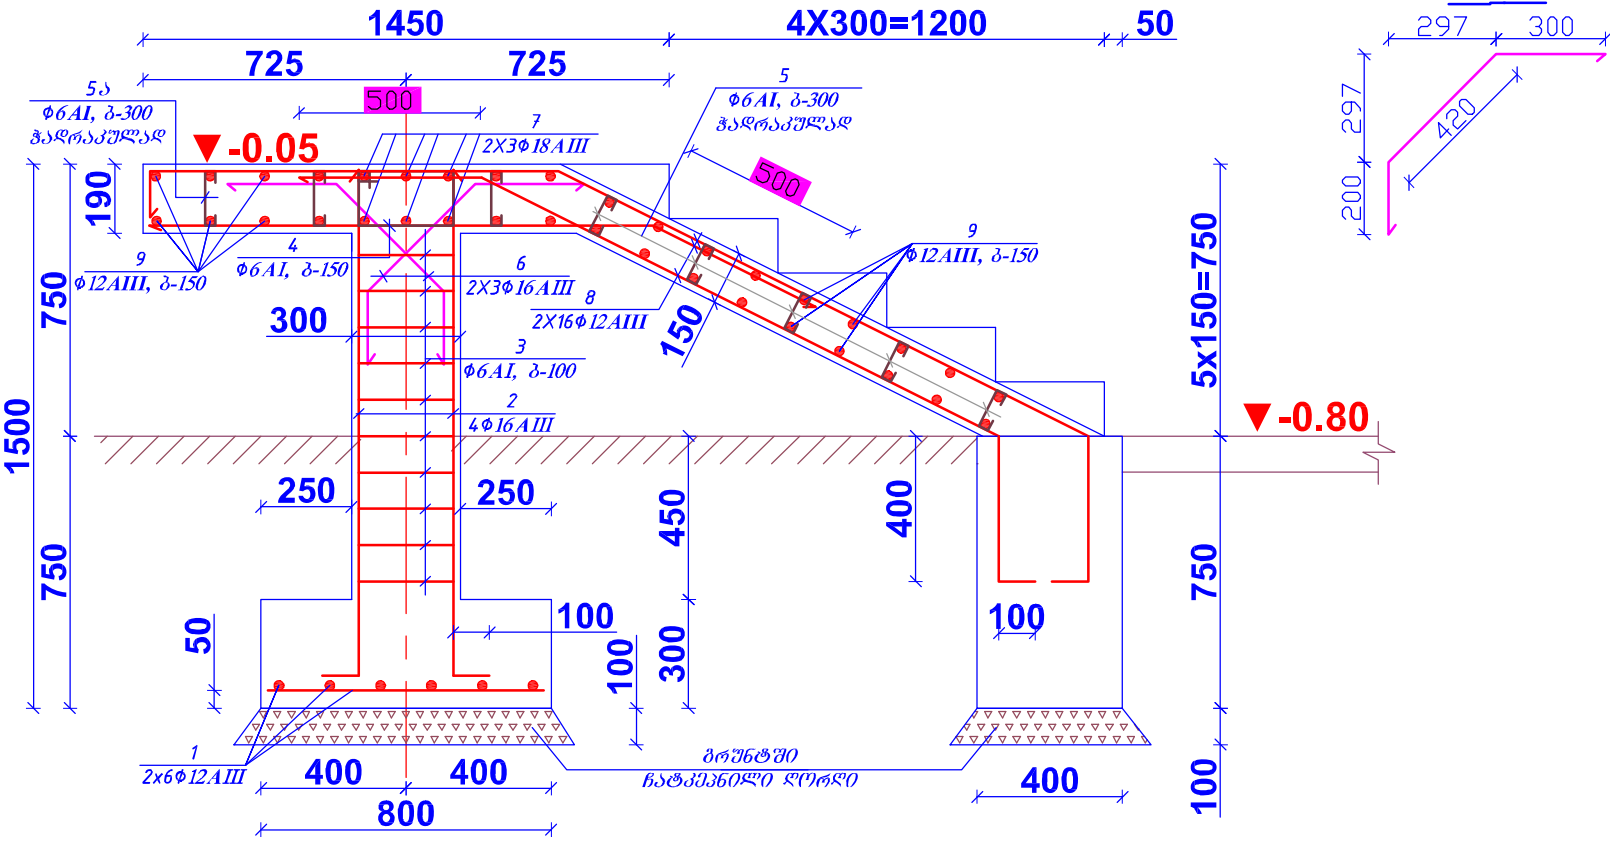


მასალის სპეციფიკაცია ერთ ელემენტზე										
ელემ. დასახელება	პოზ. №	მსპოზი მმ.	არმატურის სპეციფიკაცია				არმატურის ამოკრეფა			
			Ø მმ და კლ.	L (მმ)	n ც.	nxL მ- ში	Ø მმ და კლ.	ΣnxL მ- ში	მასა კგ	
									A-I	A-III
მიწოდ. რ.ბ. კიბე	1		12 AIII	750	12	9	6 AI	56,38	12,5	
	2		16 AIII	1500	4	6	12 AIII	206,5		183,4
	3		6 AI	1200	10	12	16 AIII	11,52		18,2
	4		6 AI	980	15	14,7	18 AIII	13,5		27,0
	5		6 AI	240	70	16,8	ჯამი		241,1	
	5ა		6 AI	280	46	12,88	ბეტონის კლასი სიმტკიცის მიხედვით B25 V=2.4 მ3			
	6	იხ. მსპოზი-1	16 AIII	920	6	5,52				
	7		18 AIII	2250	6	13,5				
	8	დაიტრას აღბილზე	12 AIII	—	—	130				
	9		12 AIII	2250	30	67,5				

პიკის გეგმა

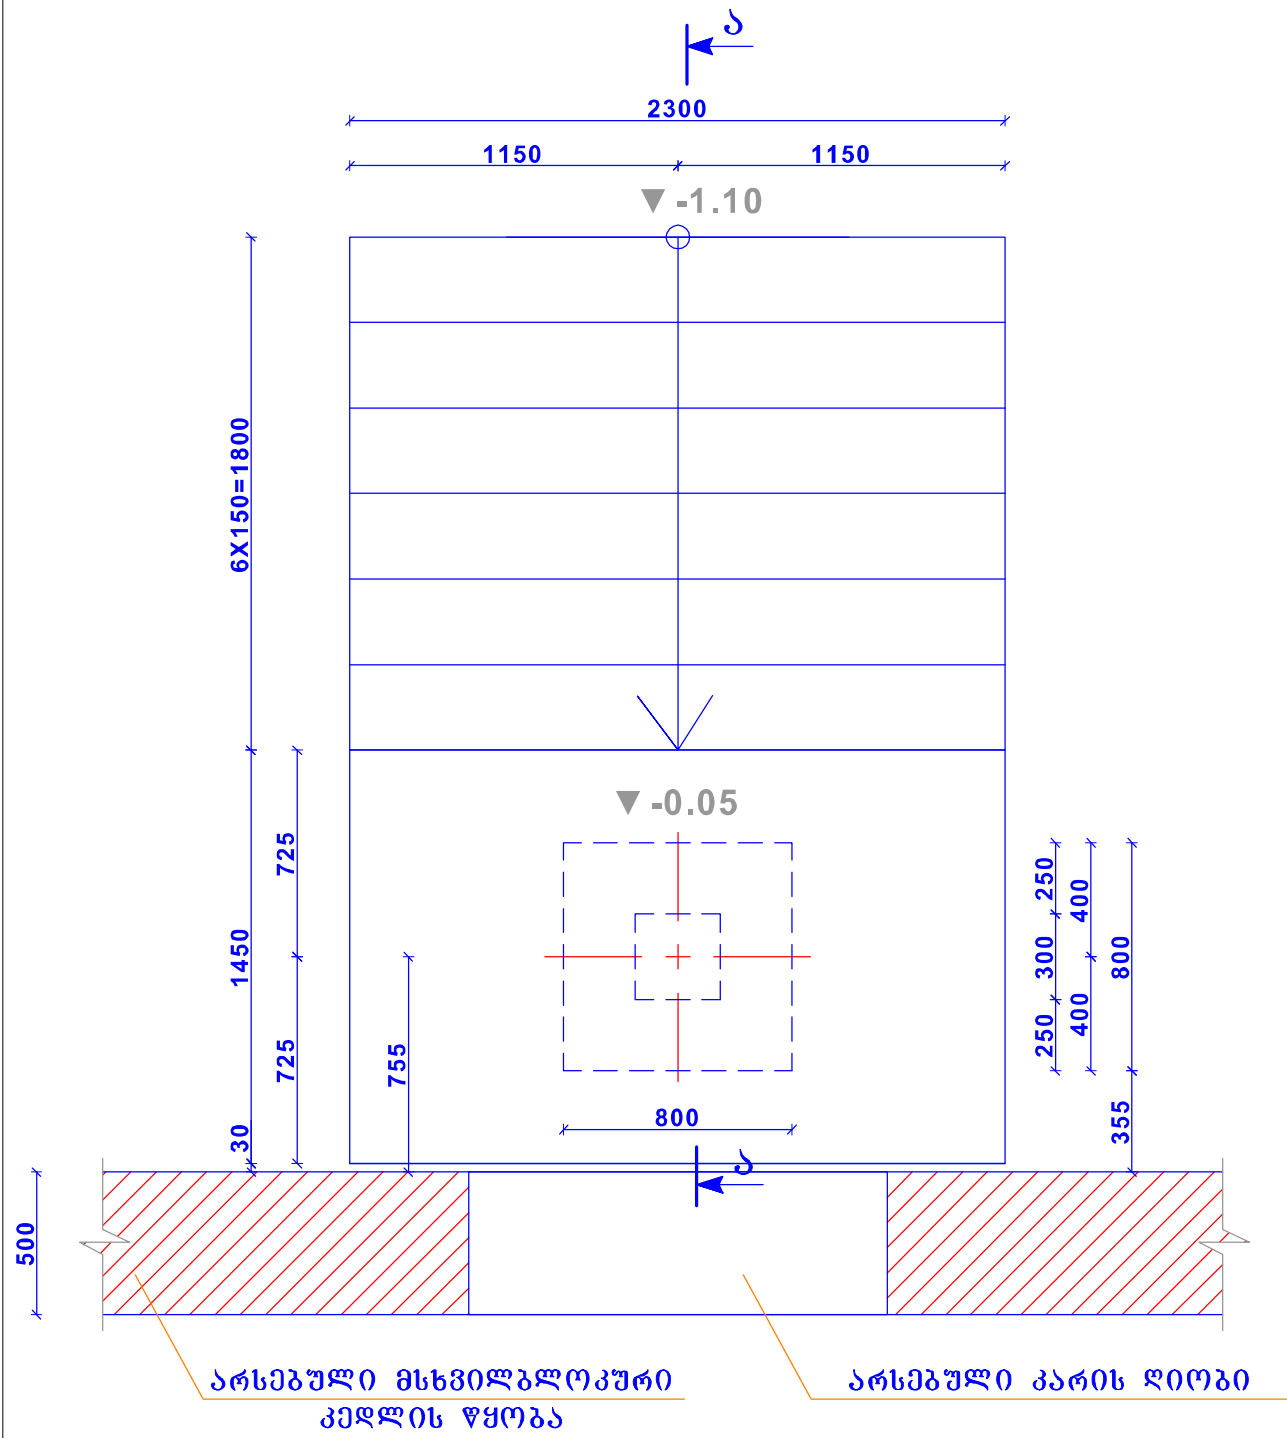



ჭრილი „ა-ა“

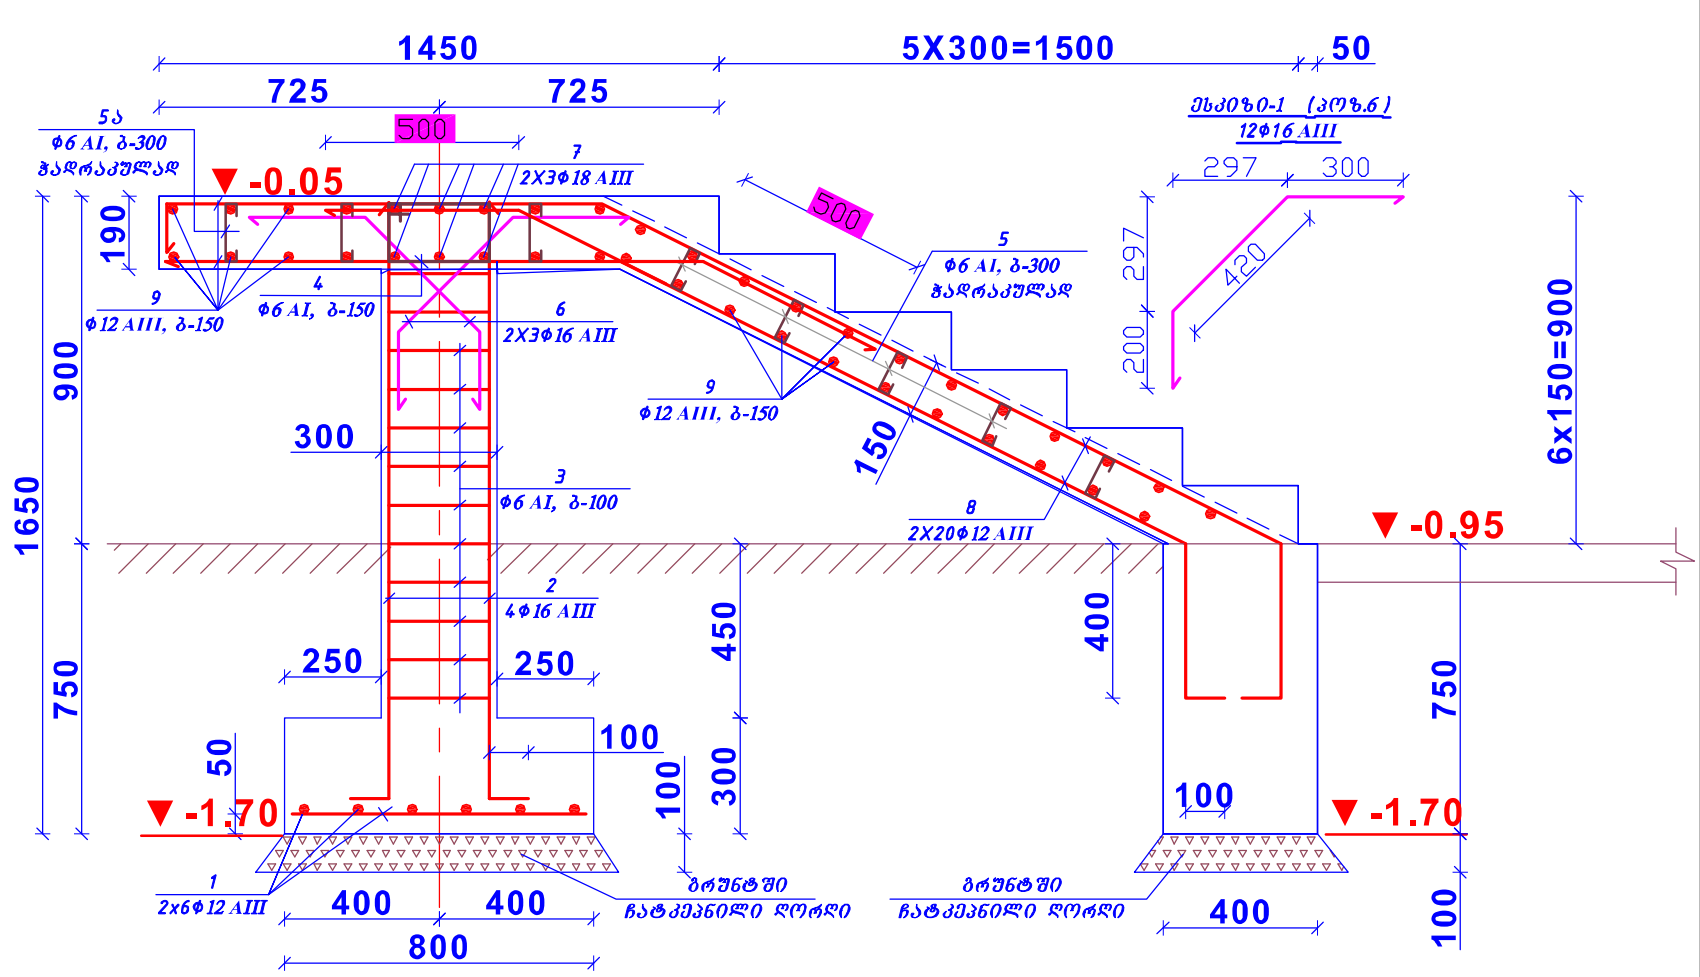

შენიშვნა

- 1. ამოსაღები ბრუნტის მოცულობა $V \approx 2.0 \text{ მ}^3$;
- უკუჩასაყრელი ბრუნტის მოცულობა $V \approx 0.8 \text{ მ}^3$;
- ღორღის მოცულობა $V \approx 0.3 \text{ მ}^3$.

მასალის სპეციფიკაცია ერთ ელემენტზე									
ელემ. დასახელება	პოზ. №	მსპიტი მმ.	არმატურის სპეციფიკაცია				არმატურის ამოკრეფა		
			Ø მმ და კლ.	L (მმ)	n ც.	nxL მ- უი	Ø მმ და კლ.	ΣnxL მ- უი	მასა კგ
									A-I A-III
მონოლ. რ. ბ. კიბე	1	750	12 AIII	750	12	9	6 AI	74.4	16.5
	2	1550 100	16 AIII	1650	4	6.6	12 AIII	259	230.0
	3	260 260 80	6 AI	1200	12	14.4	16 AIII	12.12	19.1
	4	150 260 80	6 AI	980	20	19.6	18 AIII	13.5	27.0
	5	50 140 50	6 AI	240	110	26.4	ჯამი		292.7
	5ა	50 180 50	6 AI	280	50	14	ბეტონის კლასი სიმტკიცის მინიმუმით B25 V=2.5 მ3		
	6	იხ. მსპიტი-1	16 AIII	920	6	5.52			
	7	2250	18 AIII	2250	6	13.5			
	8	დაიტარეს ავტომატურად	12 AIII	-	-	160			
	9	2250	12 AIII	2250	40	90			

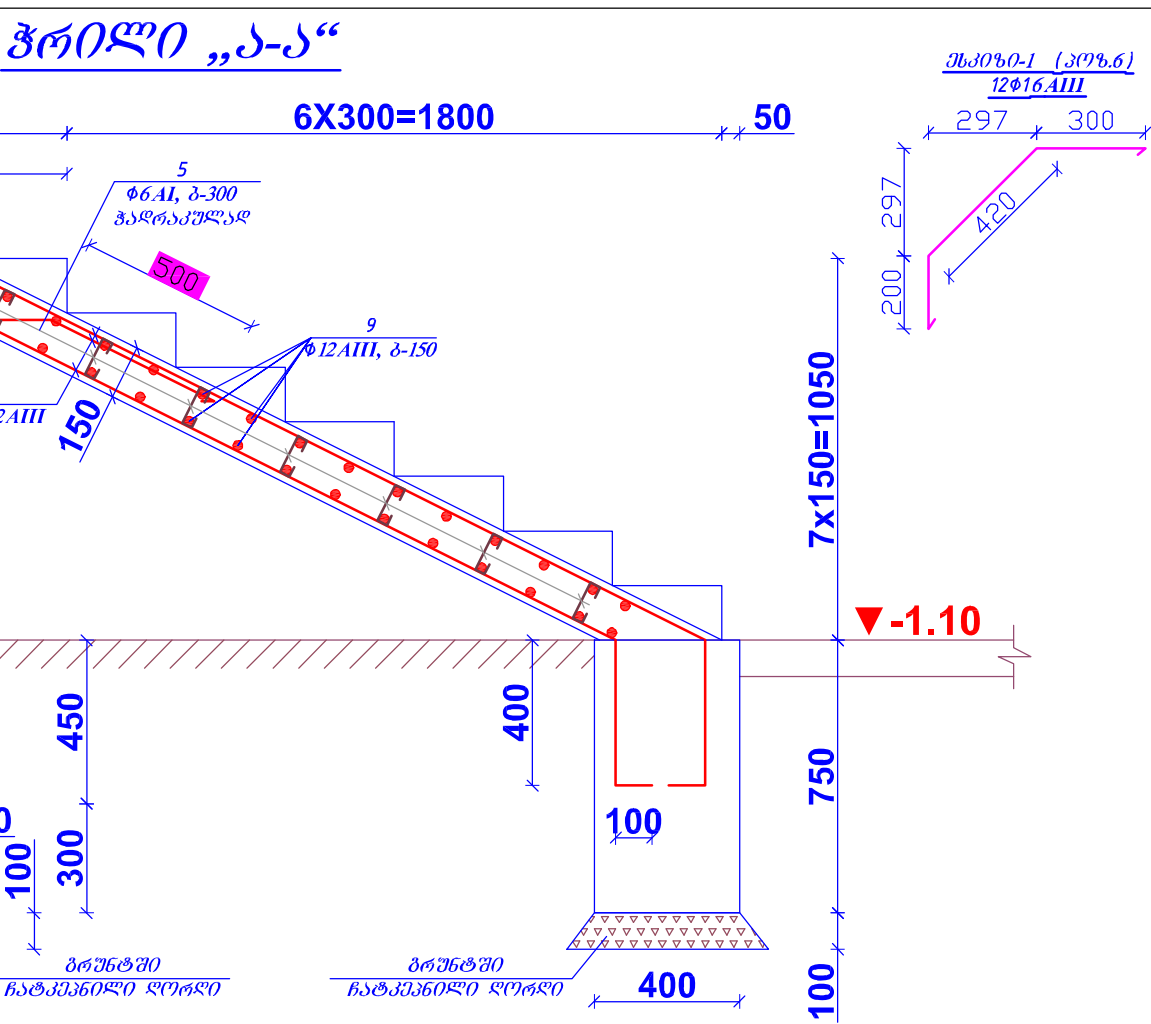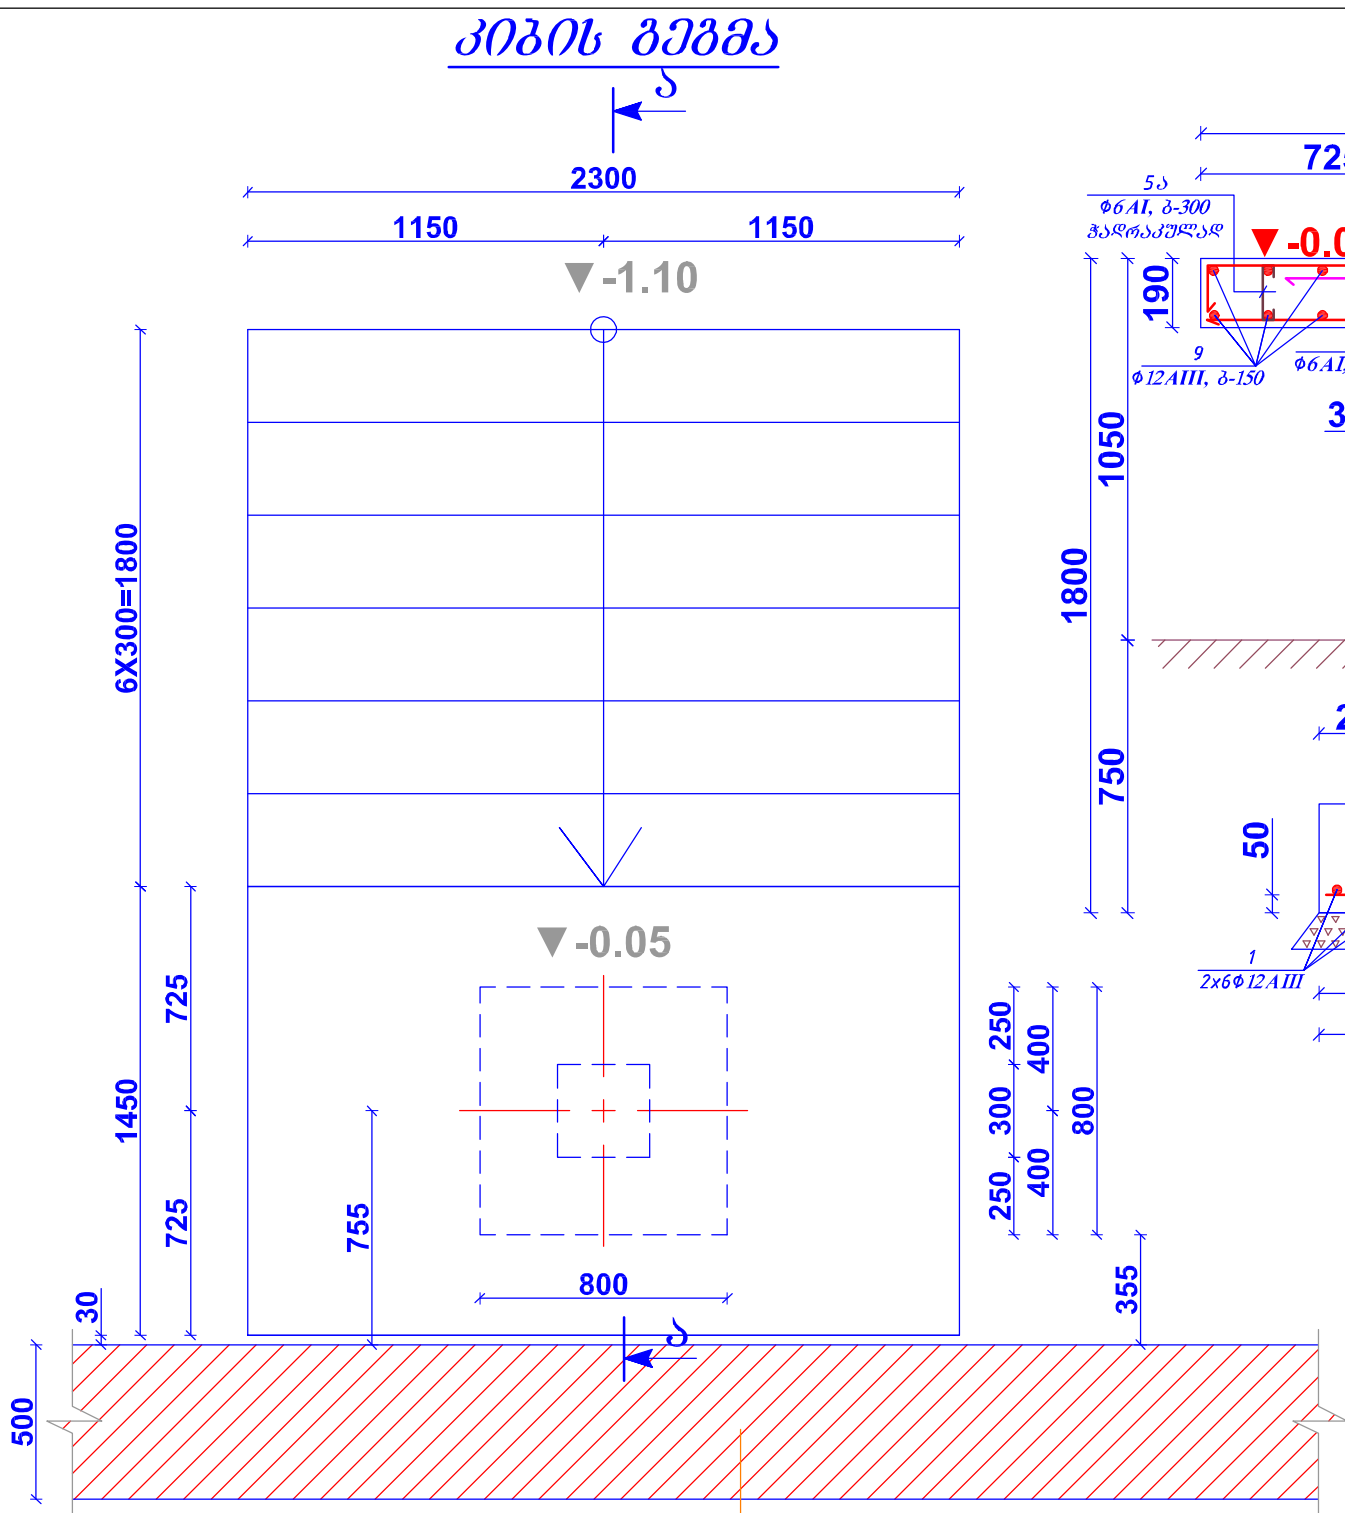


არსებული მსხვილბლოკური კედლის წყობა

შენიშვნა

- 1. ამოსაღები ბრუნტის მოცულობა $V \approx 2.8 \text{ მ}^3$;
- უკუჩასაყრელი ბრუნტის მოცულობა $V \approx 1.6 \text{ მ}^3$;
- ღორღის მოცულობა $V \approx 0.3 \text{ მ}^3$.

მასალის სპეციფიკაცია ერთ ელემენტზე										
ელემ. დასახელება	პოზ. №	მსპიზი მმ.	არმატურის სპეციფიკაცია				არმატურის ამოკრევა			
			Ø მმ და კლ.	L (მმ)	n ც.	nxL მ-ში	Ø მმ და კლ.	ΣnxL მ-ში	მასა კგ	
									A-I	A-III
მოწოდ. რ. ბ. კიბე	1		12 AIII	750	12	9	6 AI	68,86	15,3	
	2		16 AIII	1800	4	7,2	12 AIII	248		220,2
	3		6 AI	1200	13	15,6	16 AIII	12,72		20,1
	4		6 AI	980	15	14,7	18 AIII	13,5		27,0
	5		6 AI	240	107	25,68	ჯამი		282,6	
	5ა		6 AI	280	46	12,88	გაბონის კლასი სიმტკიცის მისაღწევი B25 V=2.63 მ3			
	6	იხ. მსპიზი-1	16 AIII	920	6	5,52				
	7		18 AIII	2250	6	13,5				
	8	დაიტრას ალბილზე	12 AIII	—	—	149				
	9		12 AIII	2250	40	90				

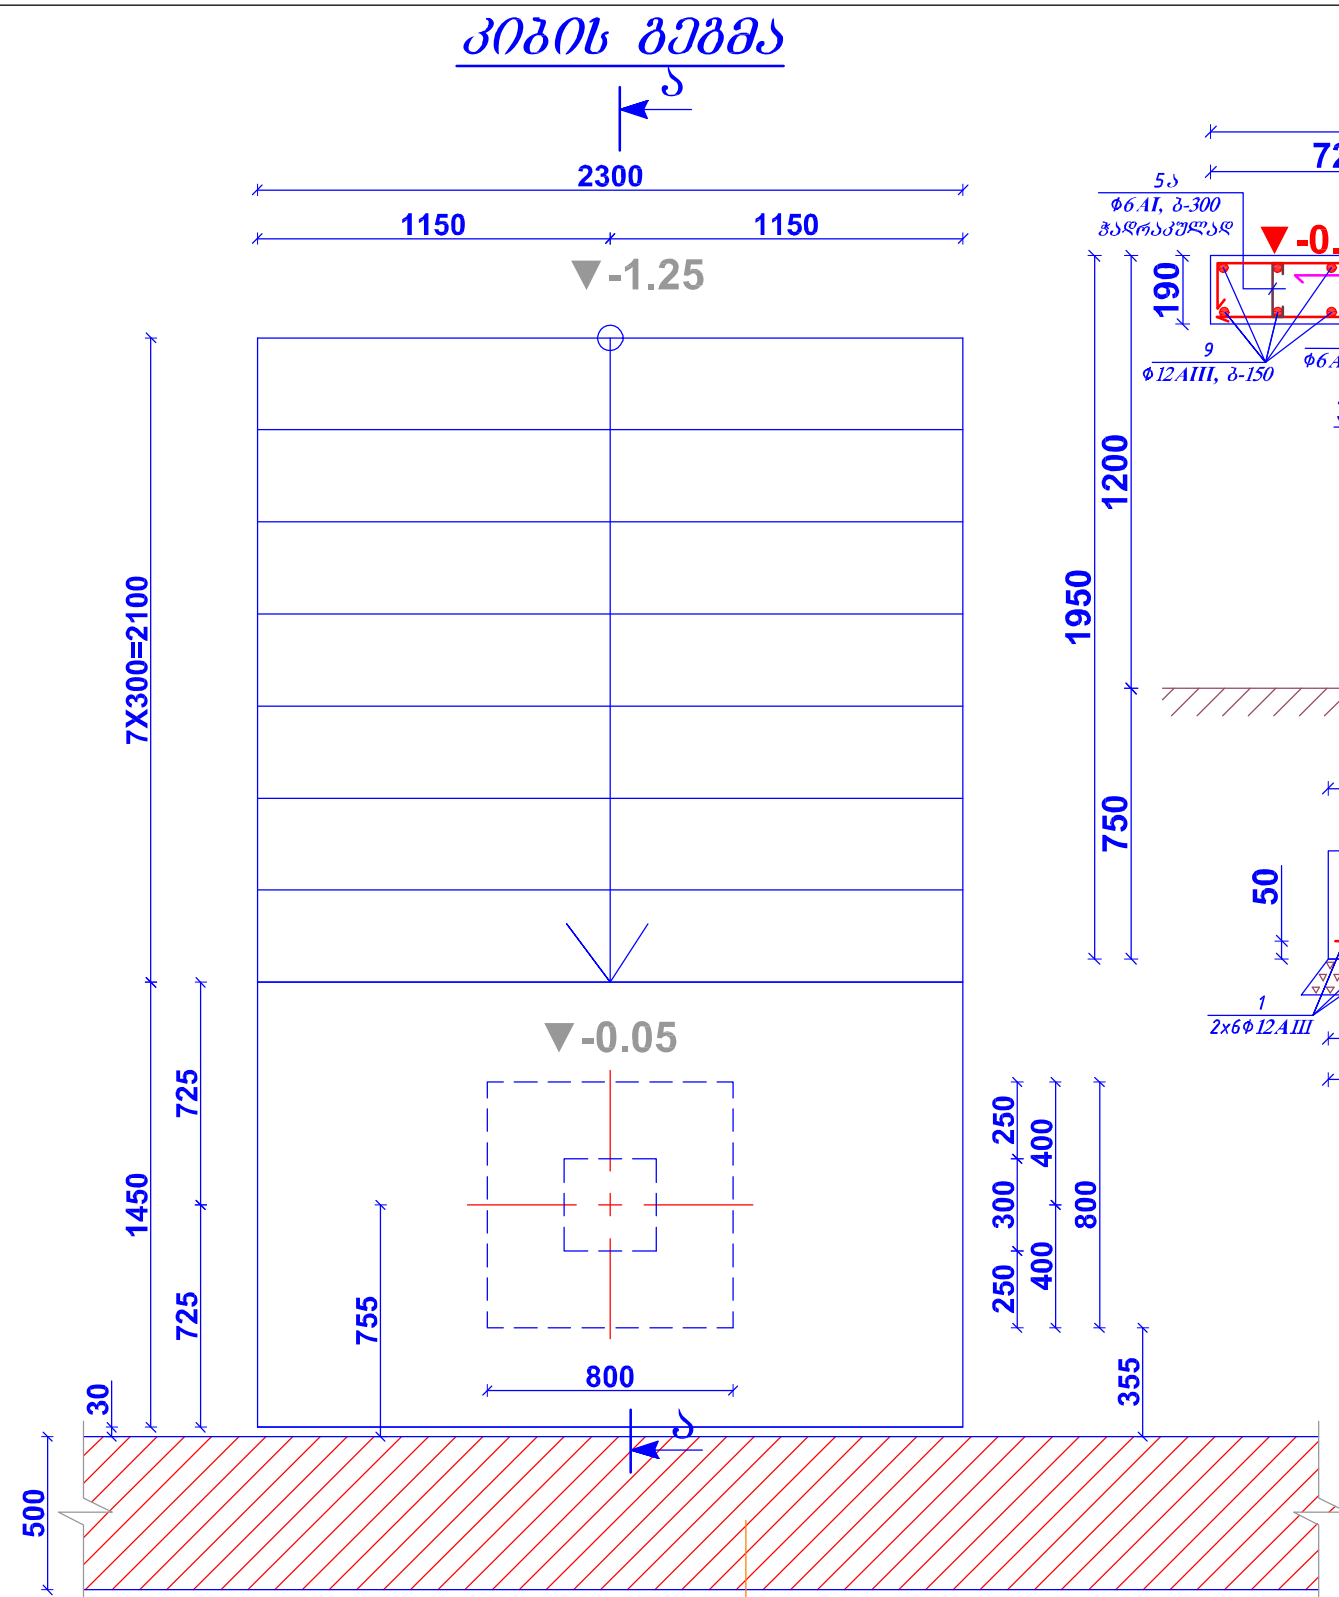


არსებული მსხვილბლოკური
კედლის წყობა








შპს "საქსტელ"

1. ამოსაღები ბრუნტის მოცულობა $V \approx 2.8 \text{ მ}^3$;
 უკუჩასაყრელი ბრუნტის მოცულობა $V \approx 1.6 \text{ მ}^3$;
 ღორღის მოცულობა $V \approx 0.3 \text{ მ}^3$.

შეუქმასაქრელი ბრუნტის მოცულობა $V \approx 1.6 \text{ მ}^3$;


ღორღის მოცულობა $V \approx 0.3$ მ³.

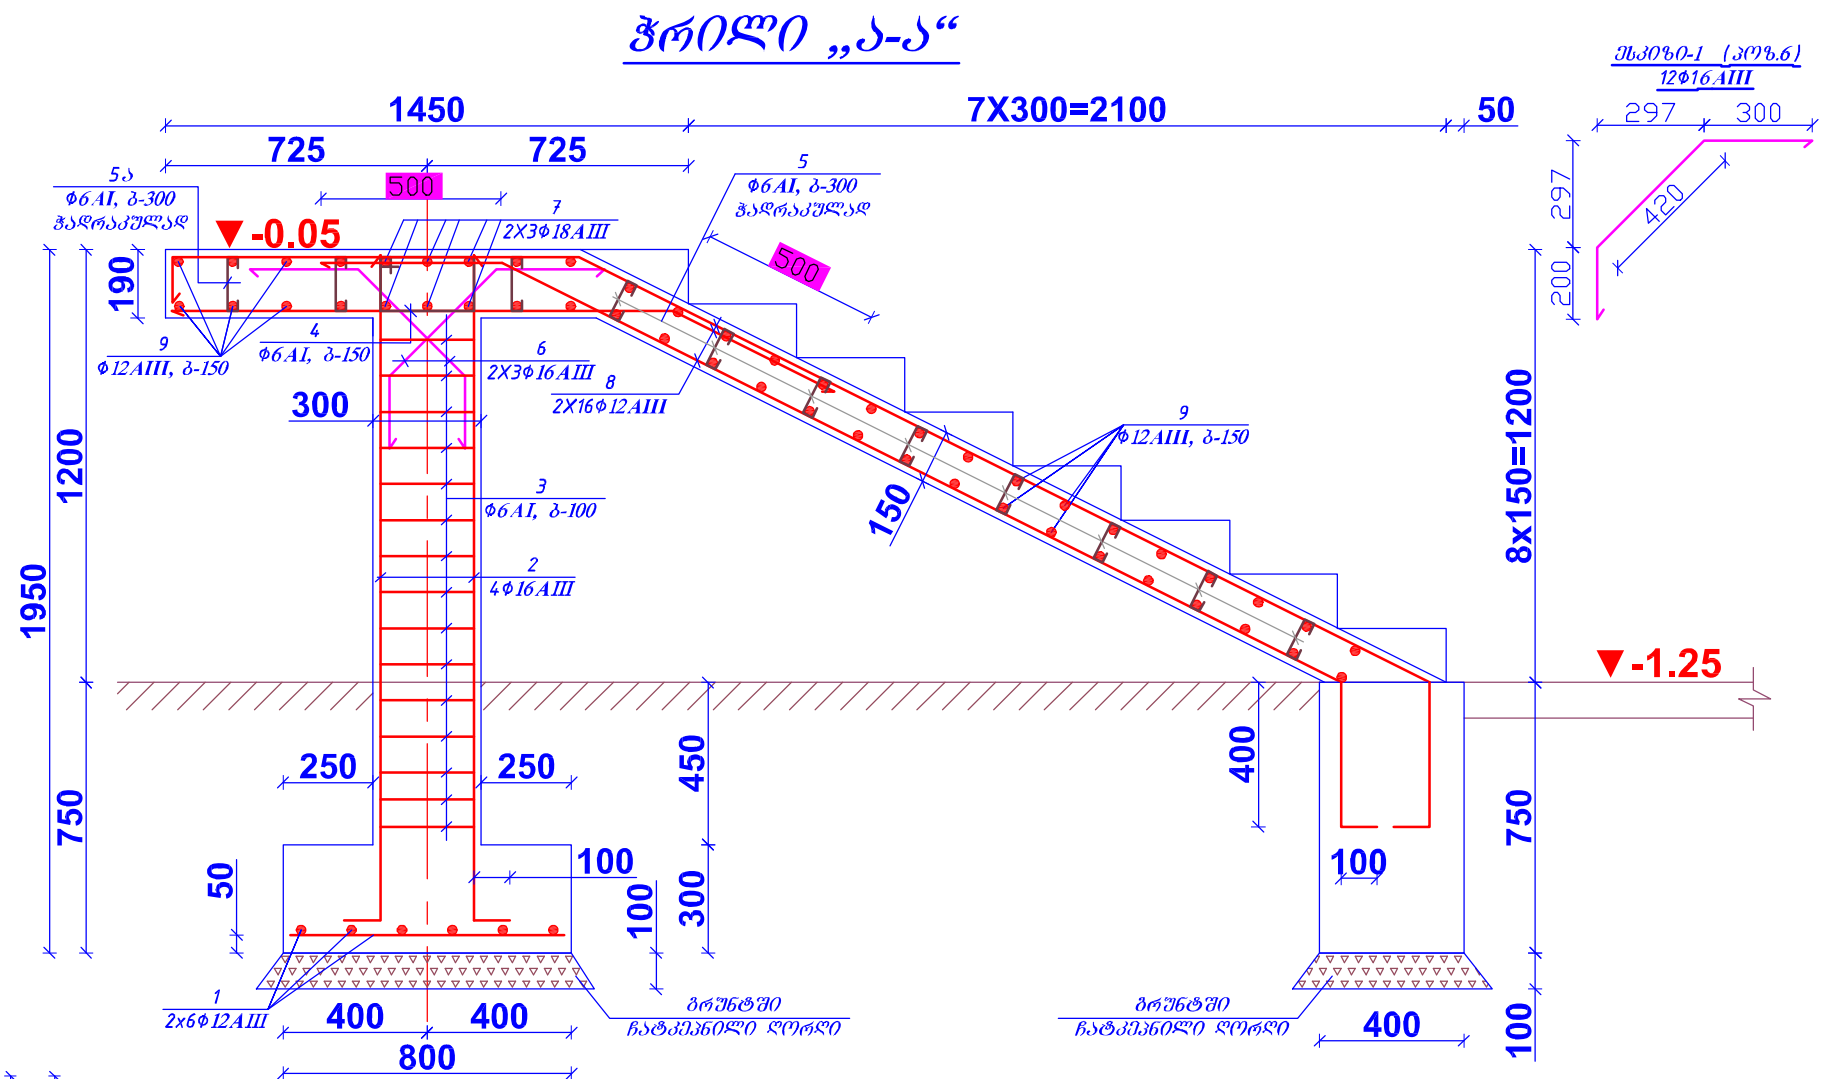

 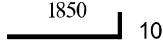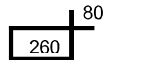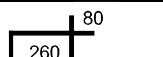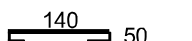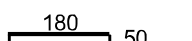 მასალის სპეციფიკაცია ერთ ელემენტზე										
ელემ. დასახელება	პოზ. №	შსპიზი მმ.	არმატურის სპეციფიკაცია				არმატურის ამოკრეფა			
			Ø მმ და კლ.	L (მმ)	n ც.	nxL მ-ში	Ø მმ და კლ.	ΣnxL მ-ში	მასა კგ	
									A-I	A-III
მიწოდ. რ. პ. კილა	1		12 AIII	750	12	9	6 AI	75,1	16,7	
	2		16 AIII	1950	4	7,8	12 AIII	268		238,0
	3		6 AI	1200	15	18	16 AIII	13,32		21,0
	4		6 AI	980	15	14,7	18 AIII	13,5		27,0
	5		6 AI	240	123	29,52	ჯამი		302,7	
	5ა		6 AI	280	46	12,88	გეტონის კლასი სიმტკიცის მიხედვით B25 V=2.82 მკ			
	6	იხ. შესპიზი-1	16 AIII	920	6	5,52				
	7		18 AIII	2250	6	13,5				
	8	დაიჭრას ადგილზე	12 AIII	—	—	160				
	9		12 AIII	2250	44	99				



კიბის გეგმა

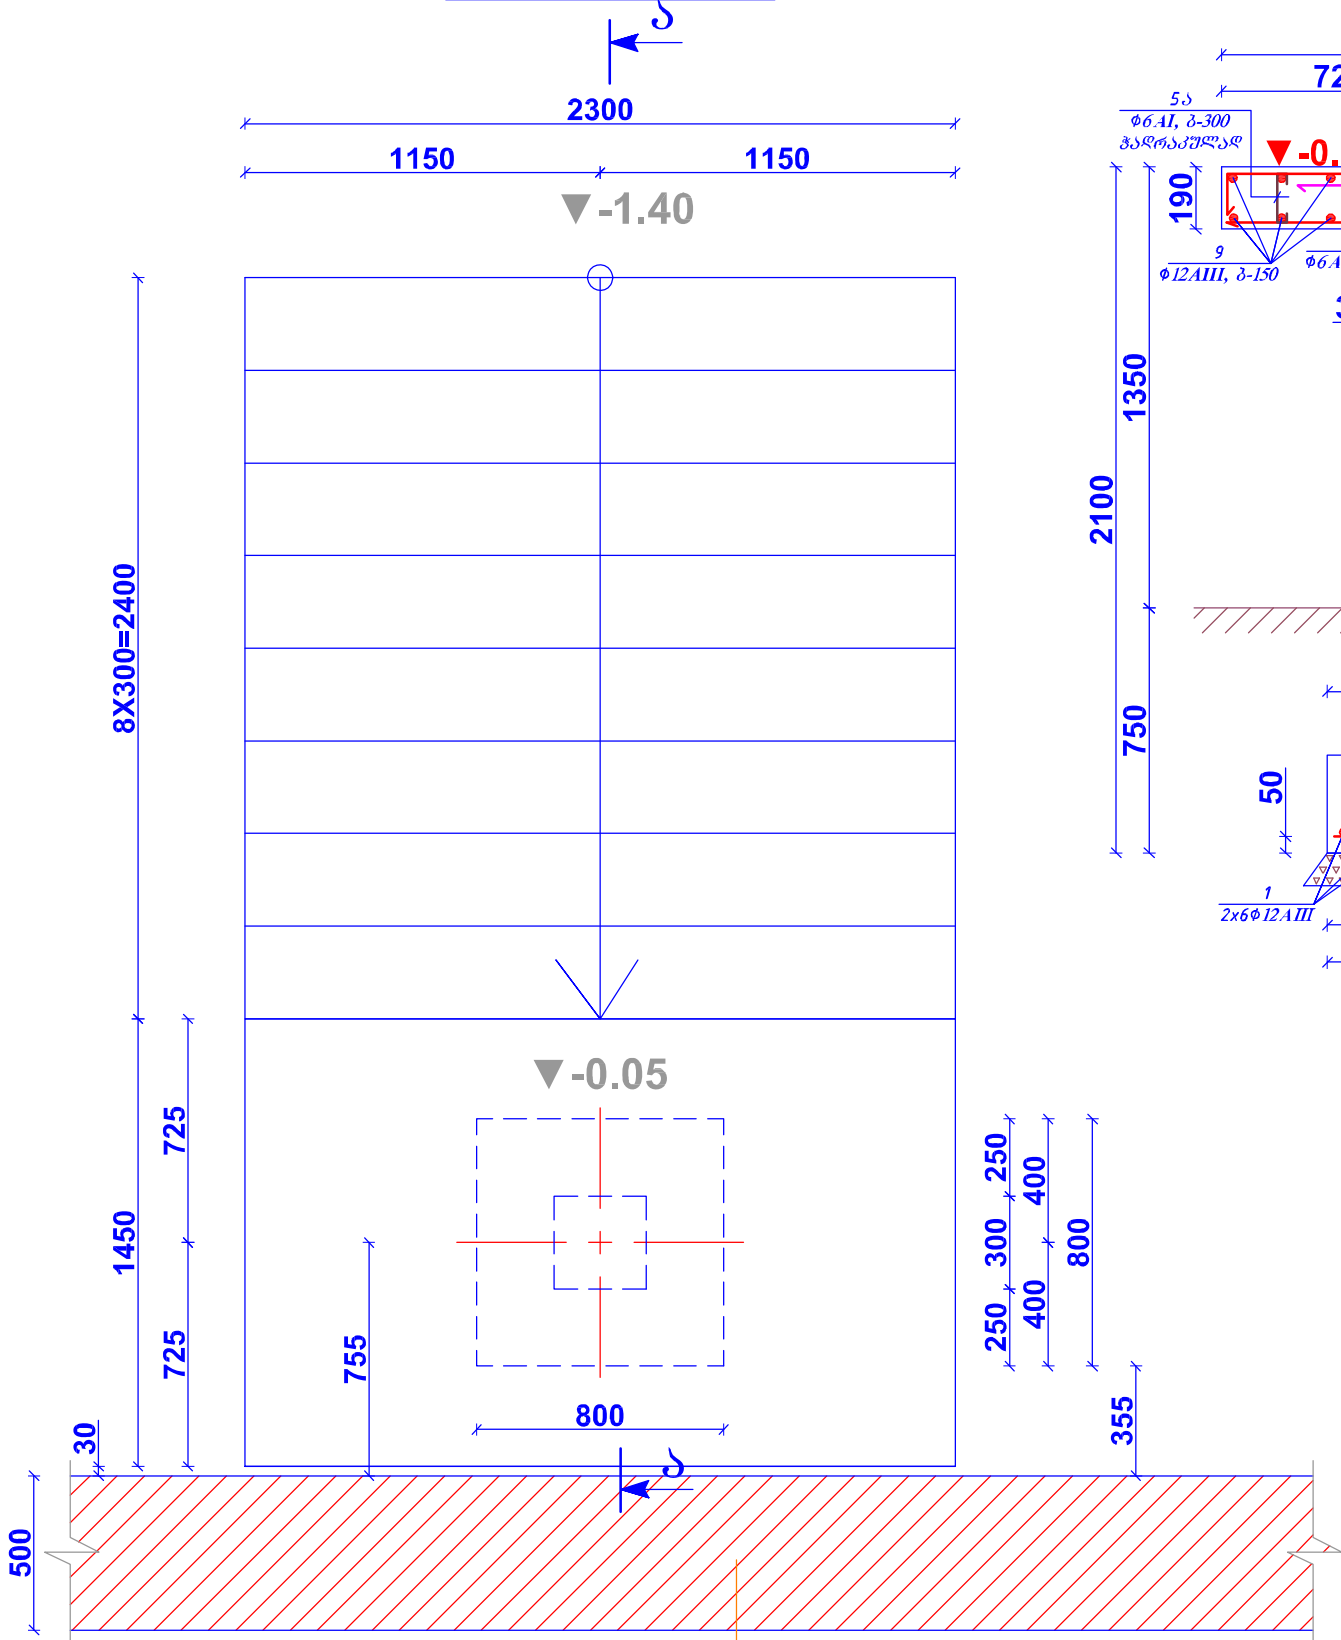


არსებული მსხვილბლოკური კედლის წყობა


შენიშვნა

1. ამოსაღები ბრუნტის მოცულობა $V \approx 2.8 \text{ მ}^3$;
შეშლასაშრელი ბრუნტის მოცულობა $V \approx 1.6 \text{ მ}^3$;
ღორღის მოცულობა $V \approx 0.3 \text{ მ}^3$.


ჭრილი „ა-ა“

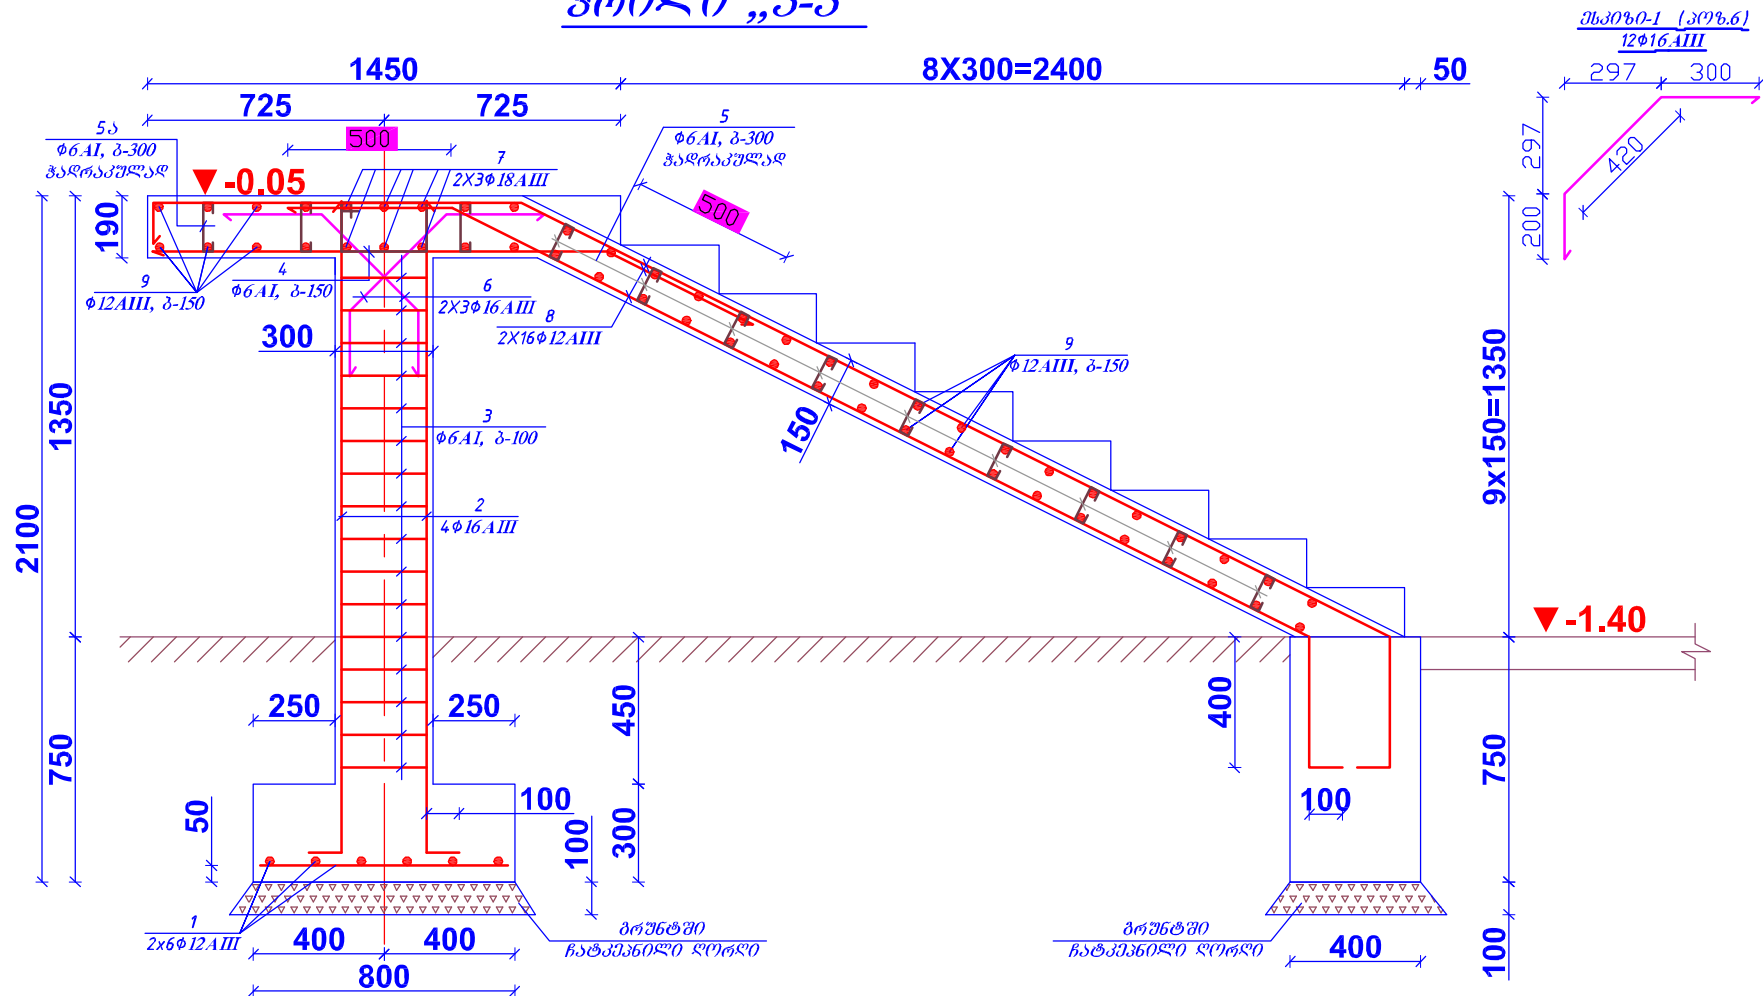

მასალის სპეციფიკაცია ერთ ელემენტზე										
ელემ. დასახელება	პოზ. №	მსპოზი მმ.	არმატურის სპეციფიკაცია				არმატურის ამოკრეფა			
			Ø მმ და კლ.	L (მა)	n ც.	n x L მ-ში	Ø მმ და კლ.	Σ n x L მ-ში	მასა კგ	
									A-I	A-III
მონოლ. რ. ბ. კიბე	1		12 AIII	750	12	9	6 AI	79,9	17,7	
	2		16 AIII	2100	4	8,4	12 AIII	288		255,7
	3		6 AI	1200	16	19,2	16 AIII	13,92		22,0
	4		6 AI	980	15	14,7	18 AIII	13,5		27,0
	5		6 AI	240	138	33,12	ჯამი		322,5	
	5ა		6 AI	280	46	12,88	გამტონის კლასი სიმტკიცის მონიშვნით B25 V=3,1 მ3			
	6	იხ. მსპოზი-1	16 AIII	920	6	5,52				
	7		18 AIII	2250	6	13,5				
	8	ღაბრას ალბილზე	12 AIII	—	—	171				
	9		12 AIII	2250	48	108				

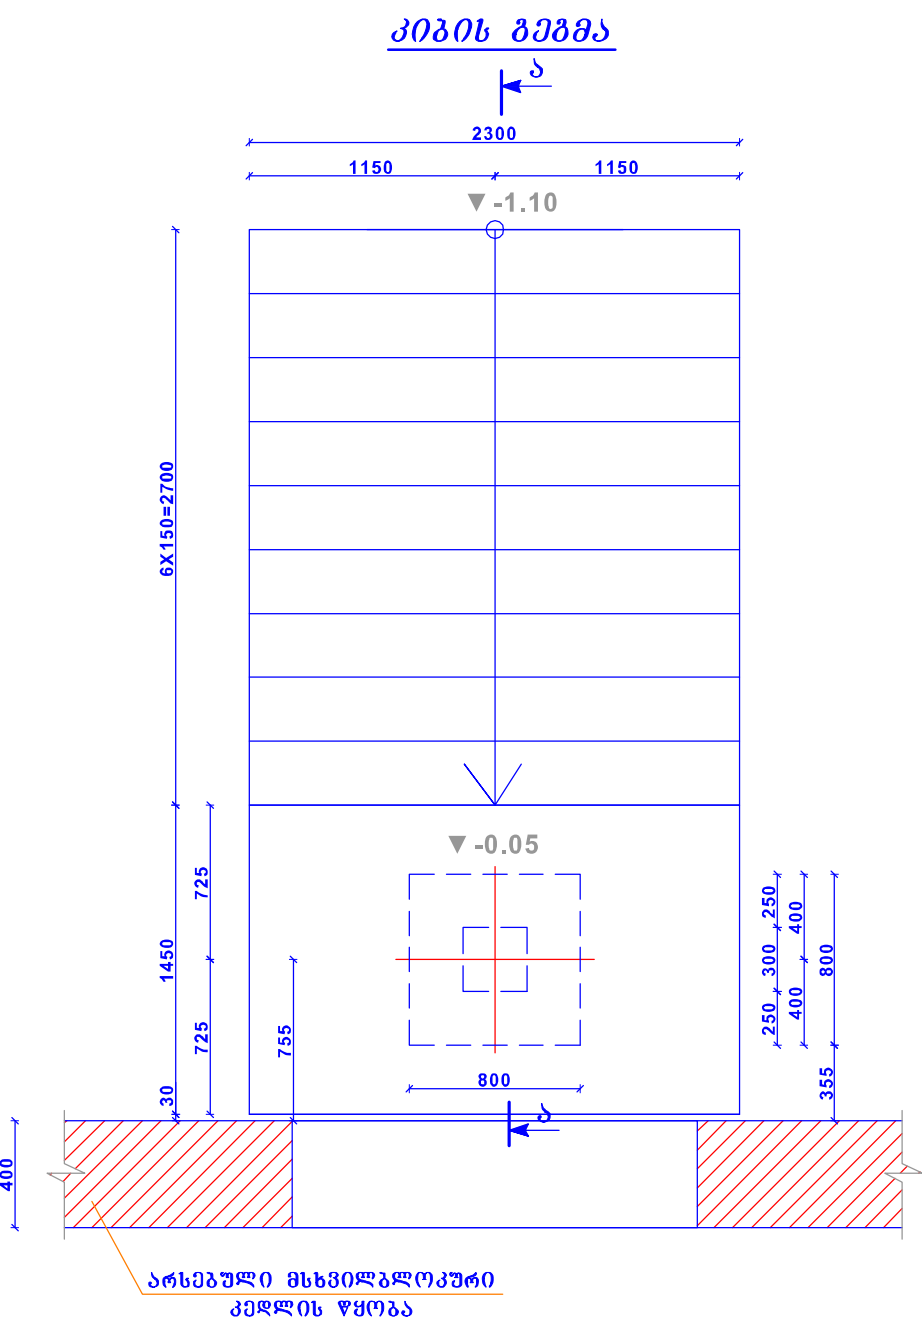

შენიშვნა
1. ამონაღები ბრუნტის მოცულობა $V \approx 2.0 \text{ მ}^3$;
შკუჩასაყრელი ბრუნტის მოცულობა $V \approx 0.8 \text{ მ}^3$;
ღორღის მოცულობა $V \approx 0.3 \text{ მ}^3$.

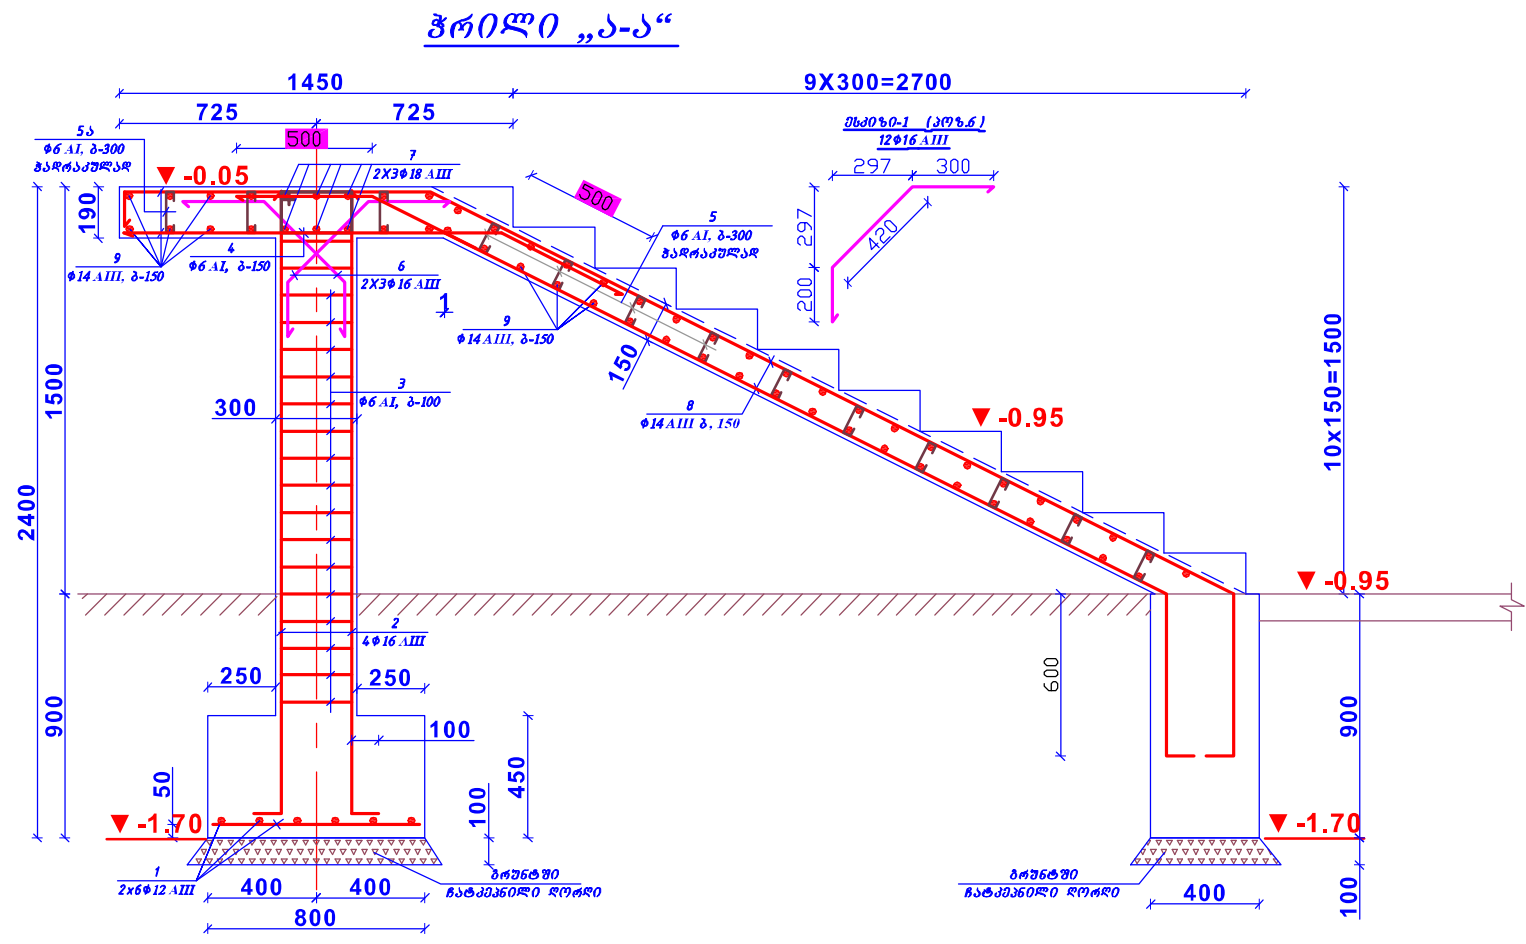

მასალის სპეციფიკაცია ერთ ელემენტზე										
ელემ. დასახელება	პოზ. №	შეძირი მგ.	არმატურის სპეციფიკაცია				არმატურის ამოკრება			
			ფ. მგ და კლ.	L (მგ)	n ც.	n x L მ. ში	ფ. მგ და კლ.	Σ n x L მ. ში	მასა კგ	
									A-I	A-III
ფონდულ. კმ. პ. კიბე	1		12 AIII	750	12	9	6 AI	88.7	19.7	
	2		16 AIII	1650	4	6.6	12 AIII	9		8.0
	3		6 AI	1200	18	21.6	14 AIII	439.25		694.0
	4		6 AI	980	15	14.7	16 AIII	12.12		24.2
	5		6 AI	240	180	38.4	18 AIII	13.5		27.0
	5ა		6 AI	280	50	14	ჯამი		772.9	
	6	იხ. შეძირი-1	16 AIII	920	6	5.52	გატრენის კლასი სიმტკიცის ვიხედვით B25 V=3.5 მ			
	7		18 AIII	2250	6	13.5				
	8	დაიტრანს ალგორითმი	14 AIII	-	-	320				
9		14 AIII	2250	53	119.25					