



საჯარო რეგისტრის
ეროვნული სააგენტო

საქართველოს იუსტიციის სამინისტრო
საჯარო რეგისტრის ეროვნული სააგენტო

საკადასტრო გეგმა


მიწის ნაკვეთის საკადასტრო კოდი: 01.11.05.011.172

განცხადების რეგისტრაციის ნომერი 882014173967

მიწის ნაკვეთის ფართობი: 16119 კვ.მ.

დანიშნულება: არასასოფლო-სამეურნეო

მომზადების თარიღი 04.04.14

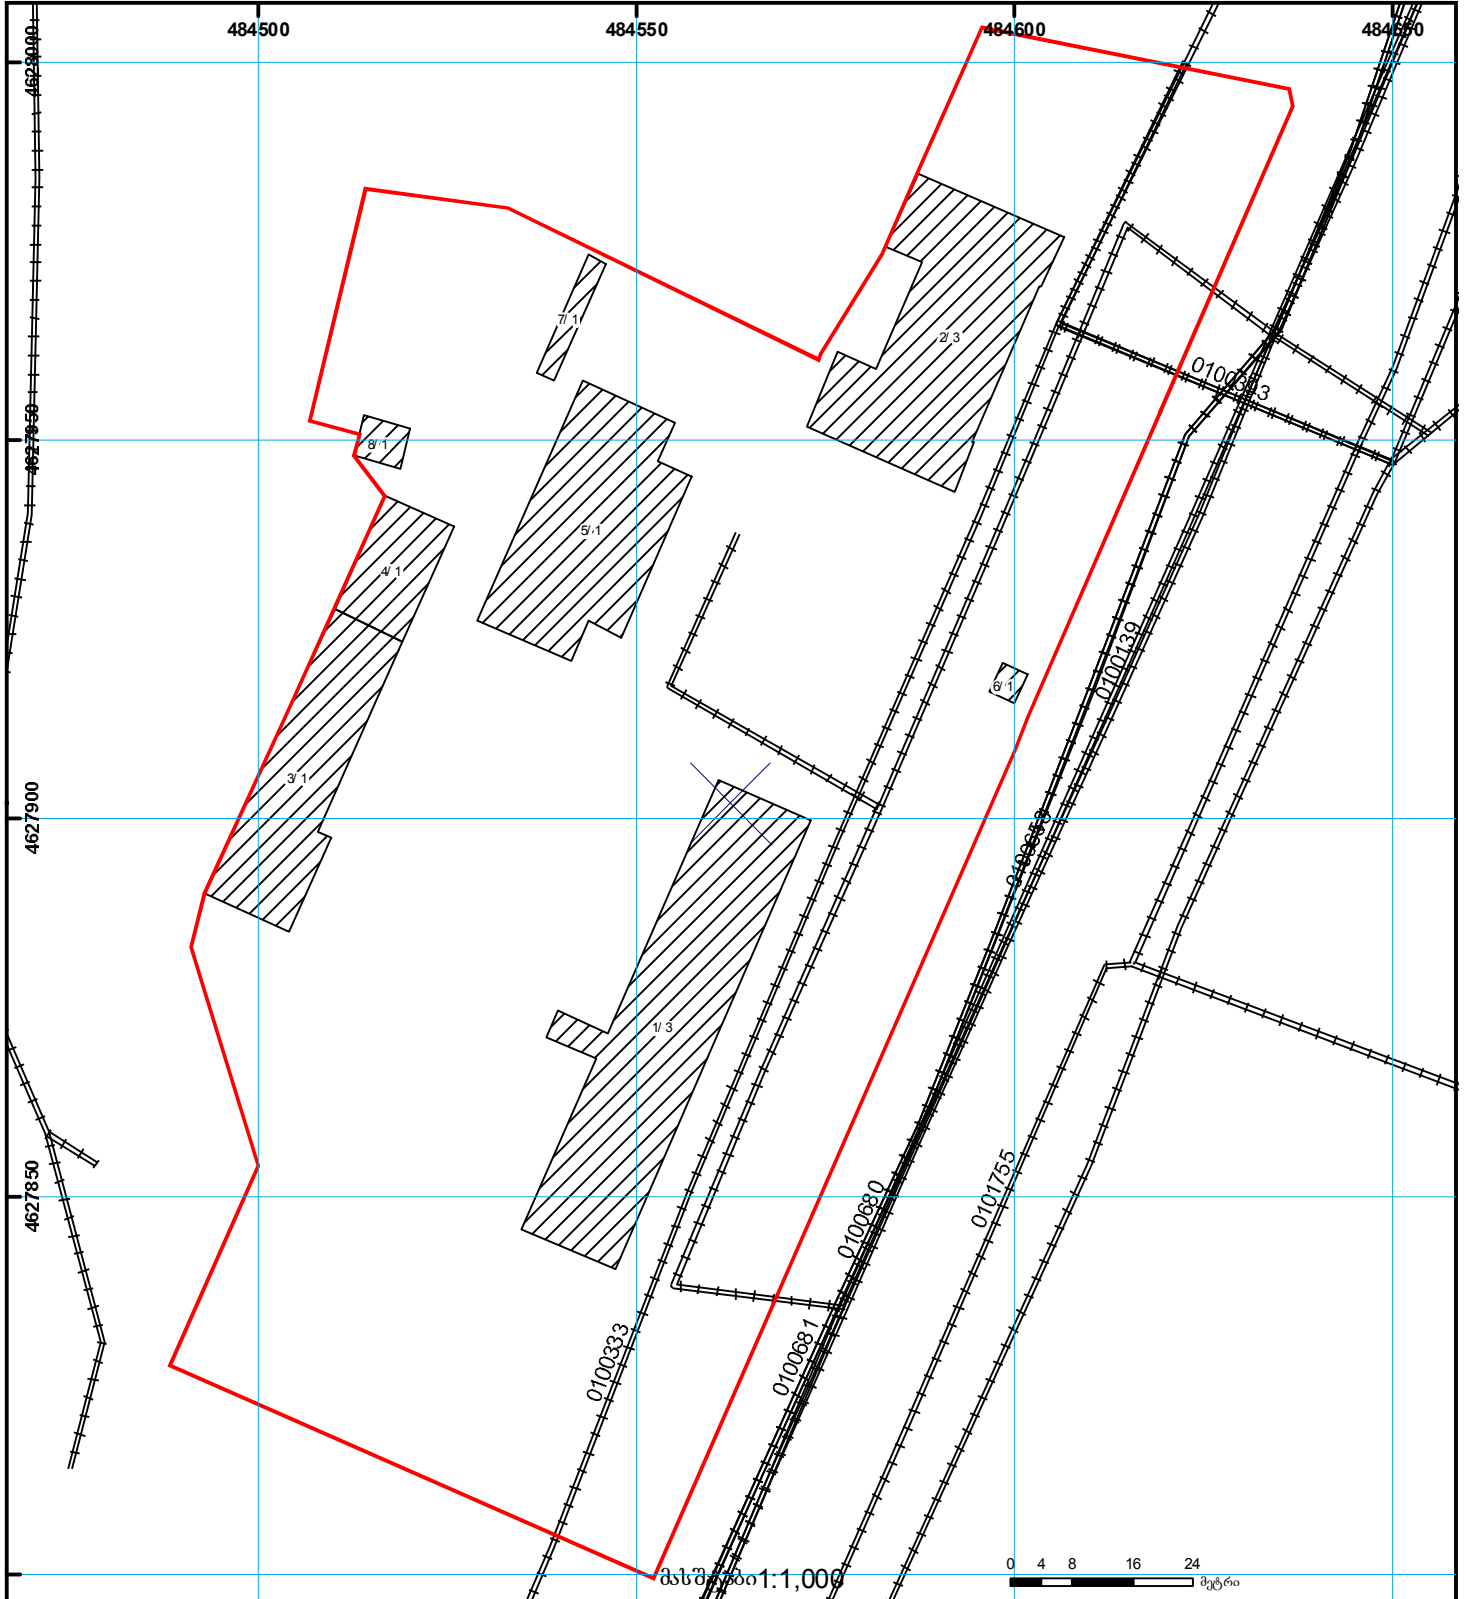

	შენიშვნა-ნაგებობა, პირობითი ნომერი/სართულიანობა		ვალდებულება		საზოგადოებრივი ნაგებობა	 UTM (საერთაშორისო) სისტემის კოორდ.
	მიწის ნაკვეთის საკადასტრო საზღვარი		შეგნებარე ნაგებობა		მიწის ქვეშა ნაგებობა	