


სოფ. დარჩელში 4 კილომეტრიანი საავტომობილო გზის გარე განათების მუშა პროექტი

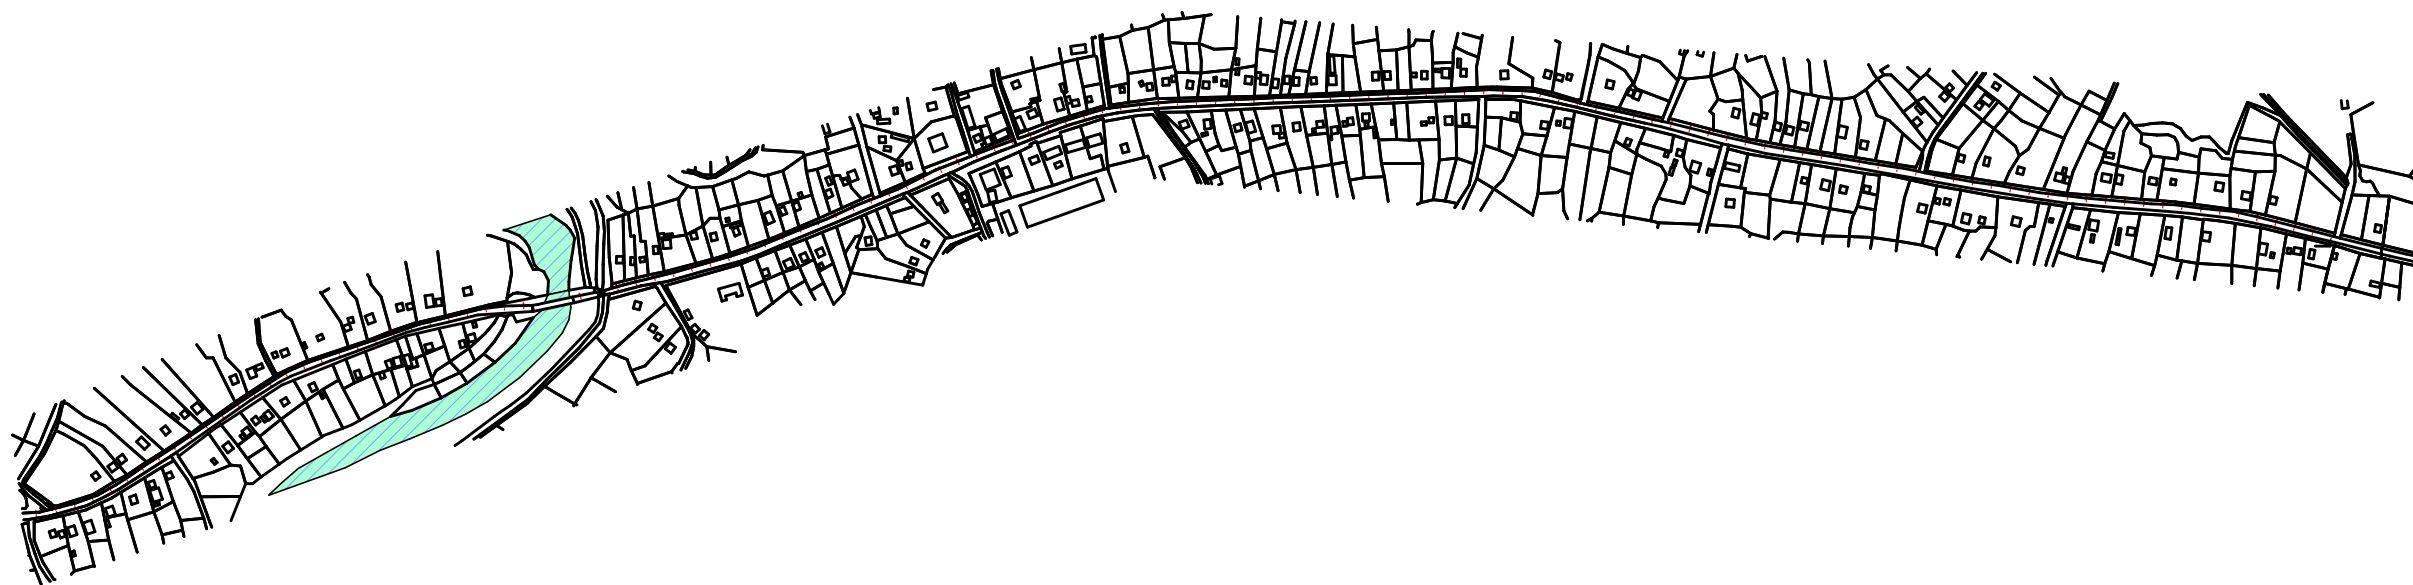

განმარტებითი ბარათი

ზუგდიდის მუნიციპალიტეტის გამგეობის შეკვეთის საფუძველზე ჩატარდა საკვლევადიებო სამუშაოები, რომელიც ითვალისწინებს სოფ. დარჩელში 4 კილომეტრიანი ავტო სავალი გზის გარე განათების მოწყობას. ბოძები დამზადებულია ლითონის მილებისაგან. ბოძების საერთო სიგრძე ტოლია 12გ/მ. სადაც დამოტაყებულია 150 ვგ-იანი სანათები, ბოძებისა და სანათების საერთო რაოდენობა შეადგენს 123ც. საძირკვლები მოეწყობა ორმოამომთხრელი მექანიზმით ღ-500მმ. სიღრმით 1.5მ. რომელიც ივსება ბეტ. B-15. განათების ბოძების ელ. მომარაგება ხდება საჰაერო გზით მთლიანი სიგრძით 3971გ/მ. რომელიც ხორციელდება არსებული სამი საგრანფორმაგორო ქვესადგურიდან მიწისზედა ელ. სადენ-კაბელით, სადაც მონტაჟდება ელ. ჩამრთველი, მრიცხველი და დაბინდების დეტექტორი.

ნახაზების ნუსხა

- . განმარტებითი ბარათი და ნახაზების ნუსხა
- . აერო გადაღება
- . სიგუაციური გეგმა
- . განათების ბოძი
- . კალენდარული გრაფიკი

ფორმატი		პროექტი			
A 3		№			
შენიშვნა:					
ბიძინა გომელაშვილი	ლევან კერძალაძე				
ლირეპტორი	არქიტექტორი				
რეკვიზიტი		თარიღი			
პროექტის ნაწილი					
გეგმა პროექტი					
ლირეპტორის სახელწოდება					
ბარე განათების მოწყობა					
ლაგეპეტი					
გეგმის გენიერების ბაგეგმა					
ლირეპტორის მისაბარე					
სოფ. დარჩელი					
ფურცლის სახელი					
განმარტებითი ბარათი					
პროექტი 01.100					
dizain d					
ფურცლი		ფურცლები			
1		15			

აერო- გადაღება



ფურცელი A 3		პროექტი №			
შენიშვნა:					
ბიძინა გიგინეიძე	ლაშო ქარლელაძე				
დირექტორი	არქიტექტორი				
რევიზია		თარიღი			
პროექტის ნაწილი ფურცელი პროექტი					
ობიექტის სახელწოდება ბარე ბანათაშვილის მონუმენტი					
ავტორი გუგულიძე გიგინეიძე გამგეობა					
ობიექტის მისამართი ს.ო. ლაშო					
ფურცლის სახელი აერო- გადაღება					
შპს DIZAIN D					
ფურცელი		ფურცლები			
2		15			

გარე განათმეობა გეგმა მ 1:1000

სატრანსპორტობრივი ქვესაზღვრო

33. 0+00

33. 1+00


33. 2+00

33. 3+00


32.000

ფორმატი		პროექტი	
A 3		№	
შენიშვნა:			
გამოსა გვერდები	ლაგით კუთხედები		
ლირები	არქიტექტორი		
რეპრობა		თარიღი	
პროექტის ნაწილი			
გეგმა პროექტი			
ოპიების სახელწოდება			
ბარე ბანათების მონაცვლა			
ლაგები			
გეგმის მონაცვლა			
ოპიების მონაცვლა			
ს.ო. ლაგები			
ფორმის სახელი			
ბარე ბანათების გეგმა			
გეგმა 3:100			
dizain d			
ფორმატი		ფორმატი	
3		15	

გარე განათებით გეგმა მ 1.1000

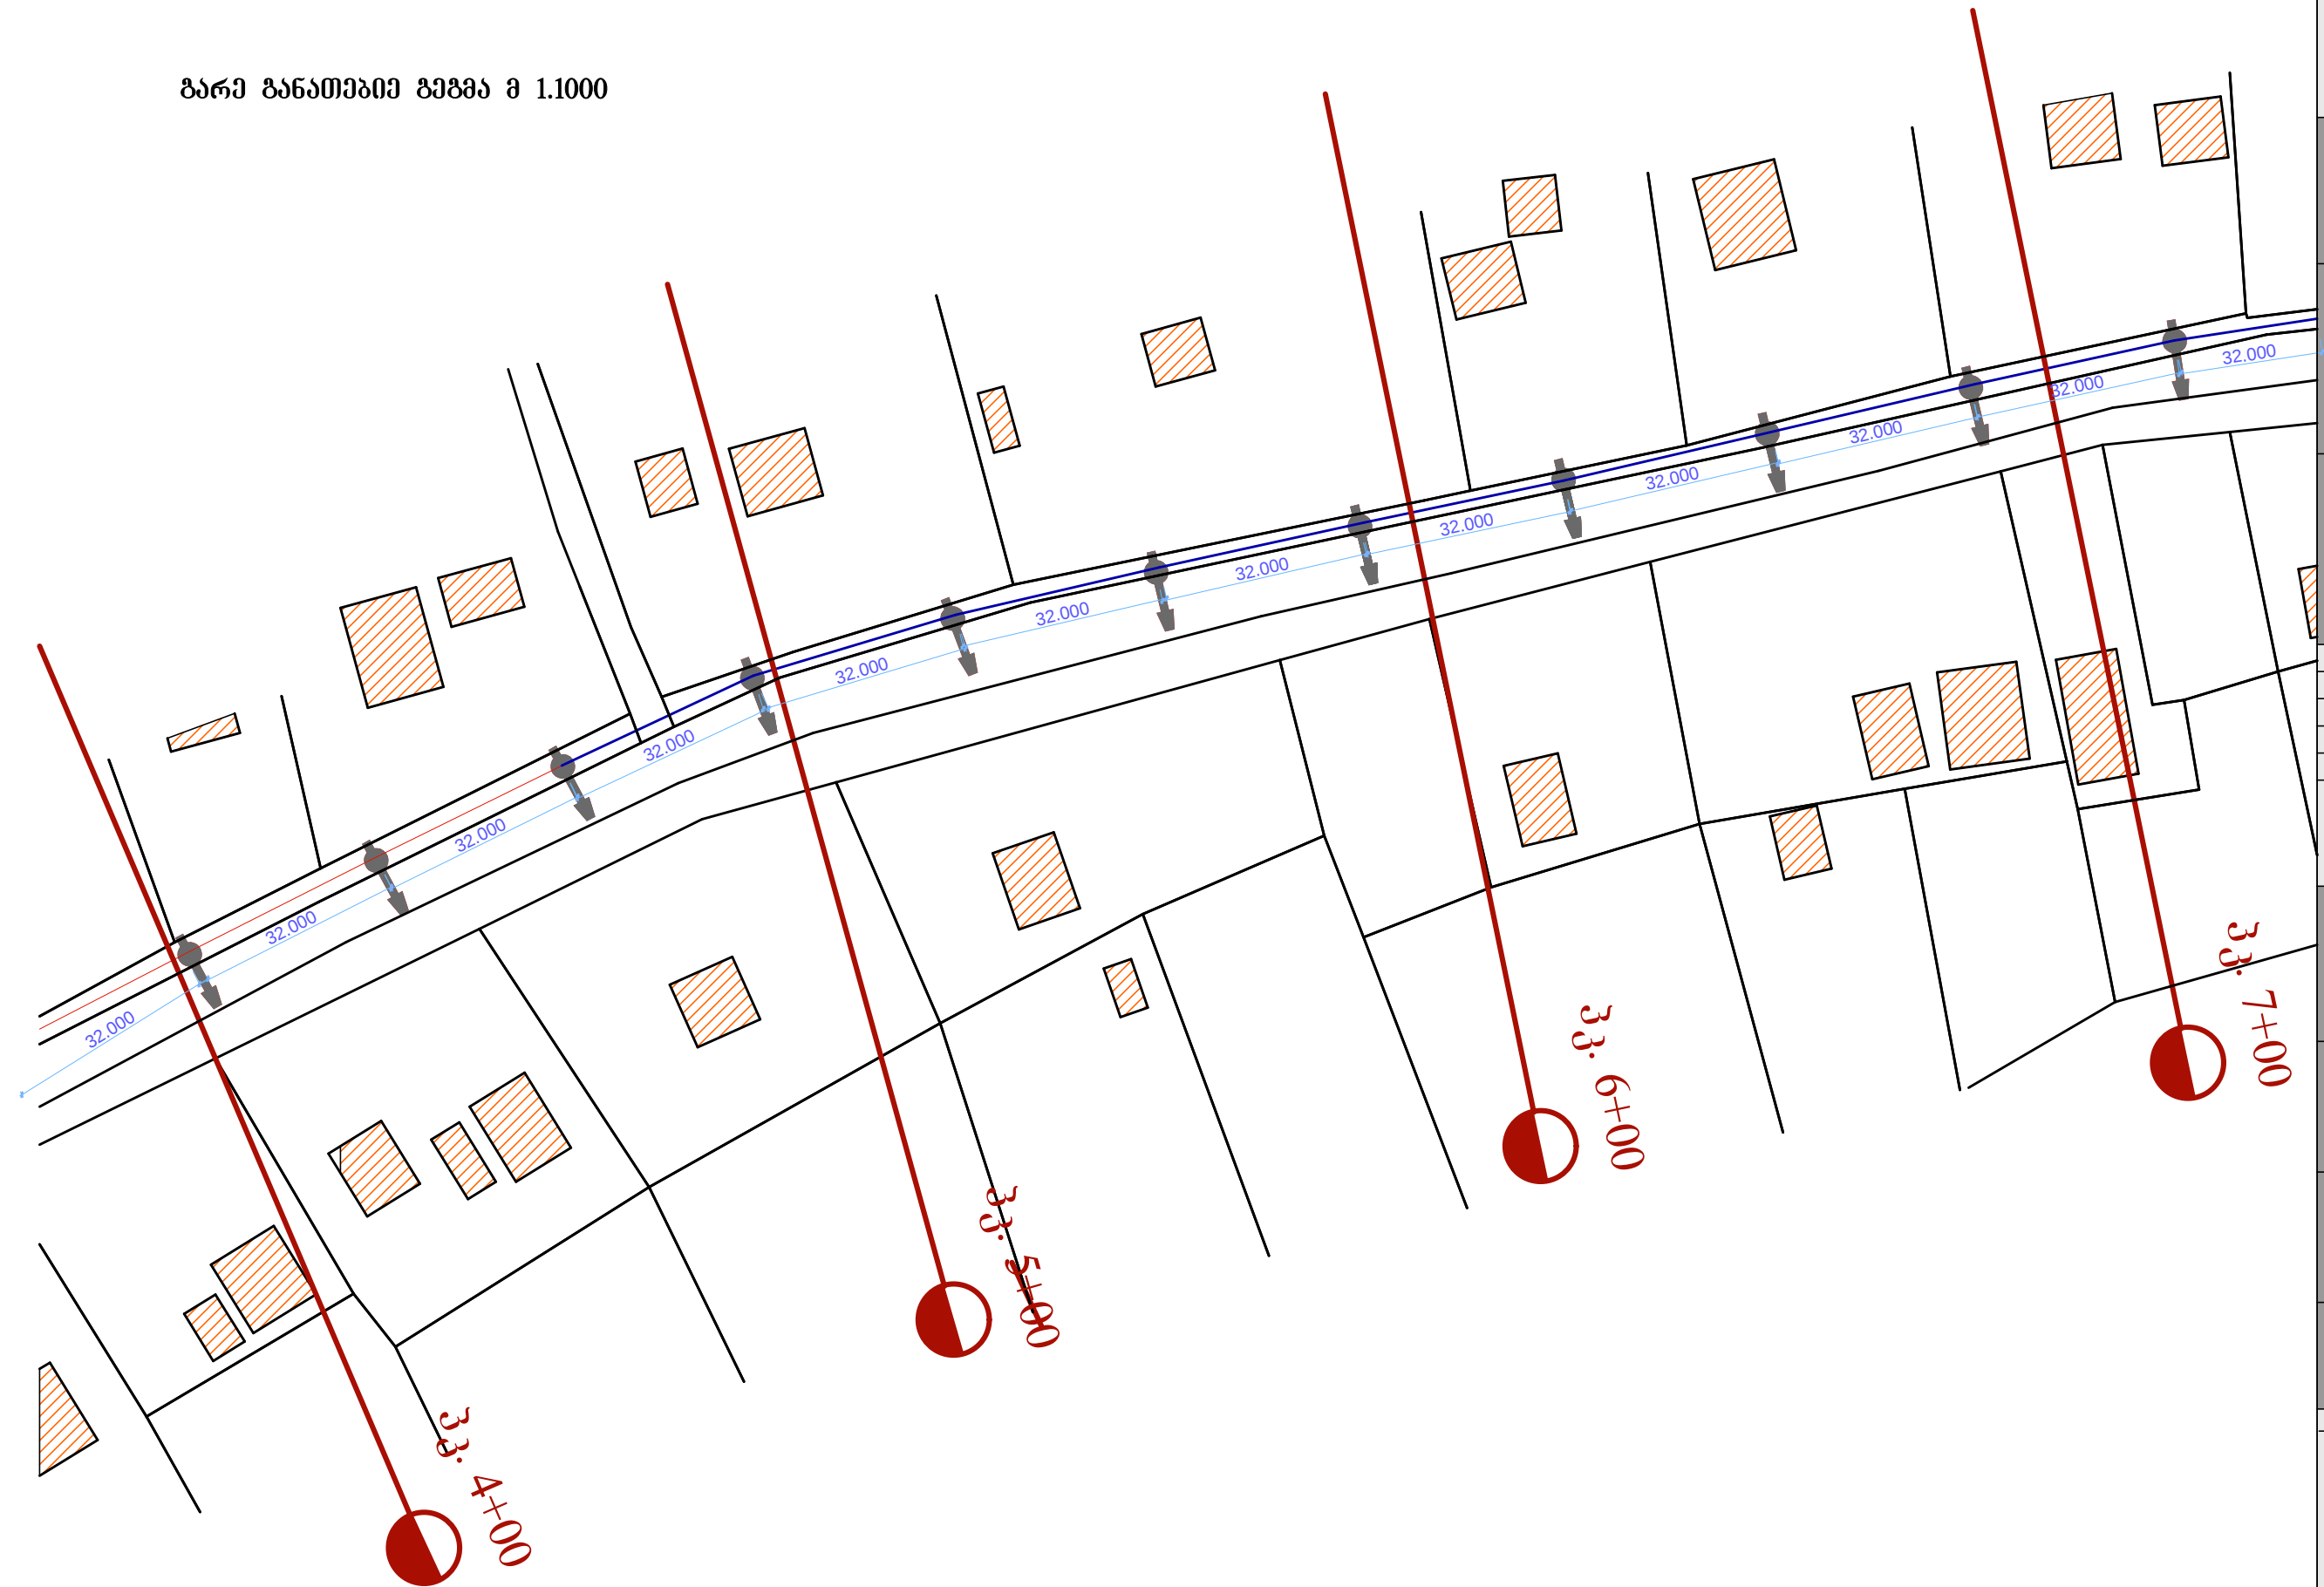
[illegible]

ბარე ბანათები იმ გეგმაში 1.1000

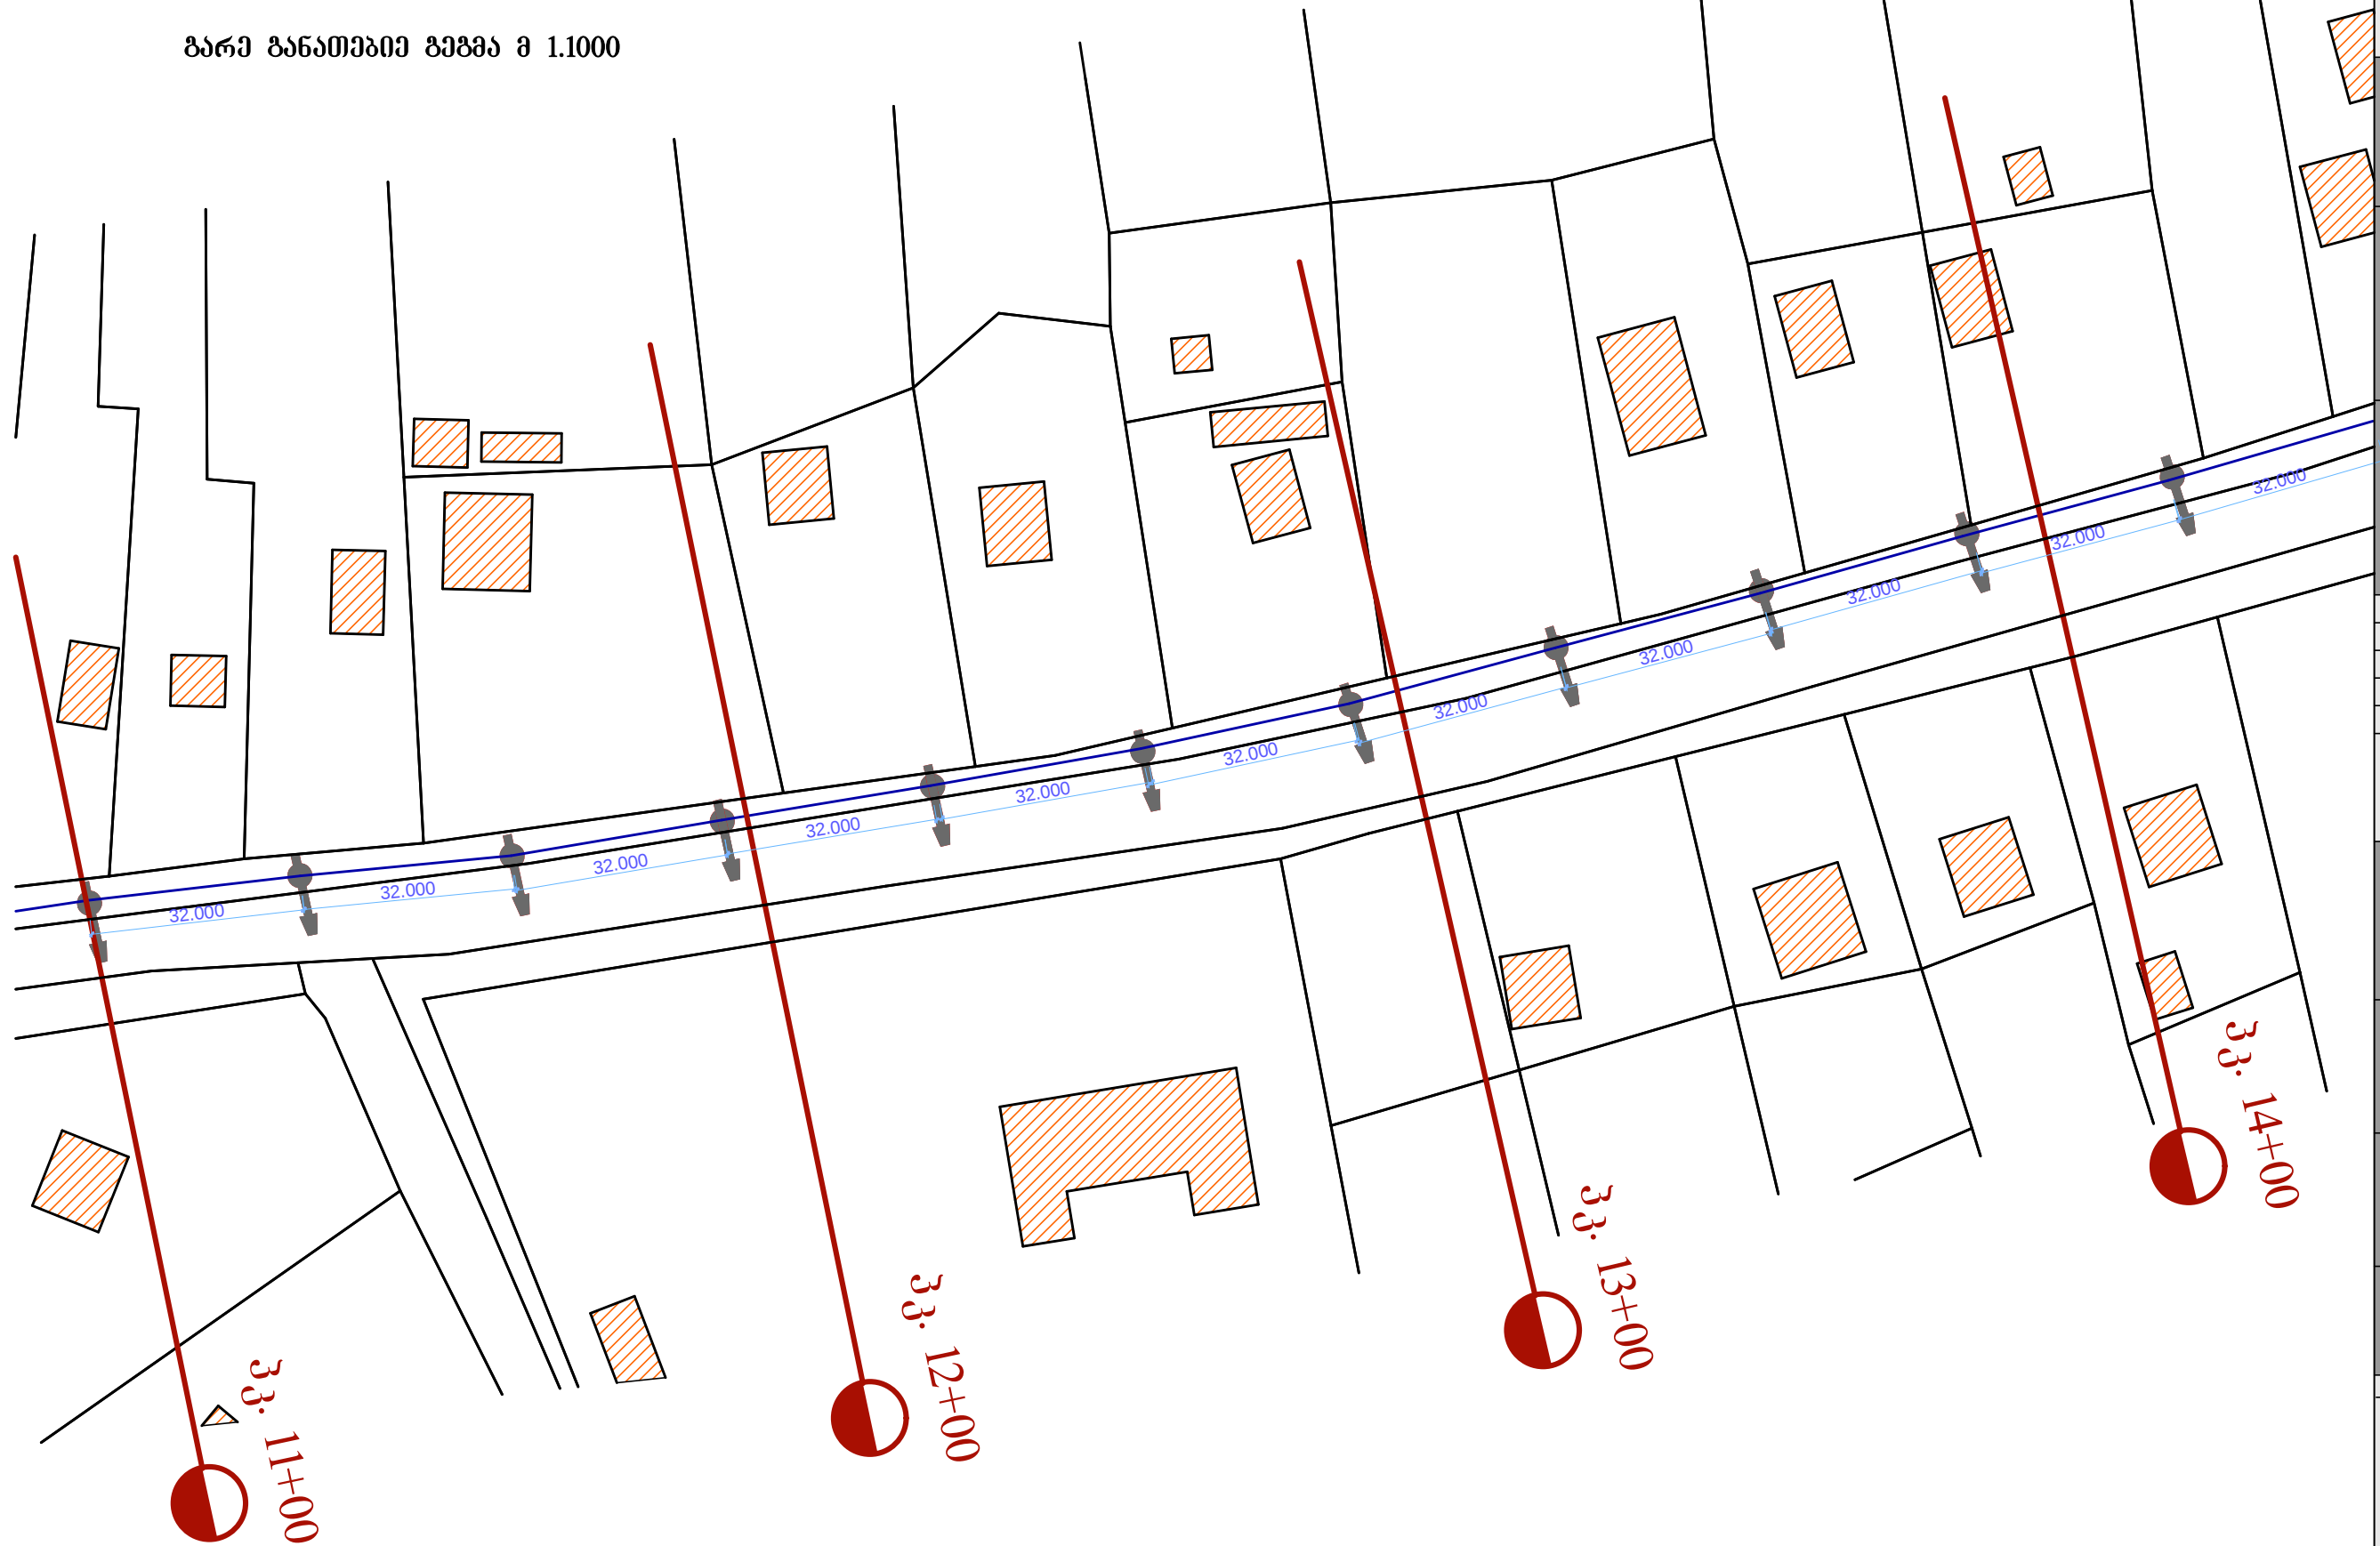

შრომატი		პროექტი					
A 3		№					
შენიშვნა:							
გამონა გეგმვა	ლაგოთი კერძოლე						
დირექტორი	პროექტორი						
რევიზია				თარიღი			
პროექტის ნაწილი მუშა პროექტი							
ობიექტის სახელწოდება							
ბარა ბანათების მოწყობა							
ლავკინი							
გეგმილის შენიშვნები და დეტალები							
ბაზირება							
ობიექტის მისამართი							
ს.მ. ლაგოთი							
შპს-ის სახელი							
ბარა ბანათების გეგმა							
მასშტაბი 1:100							
dizain d							
შპს-ი				შპს-ი			
6				15			

ბარე განათების გეგმა მ 1.1000

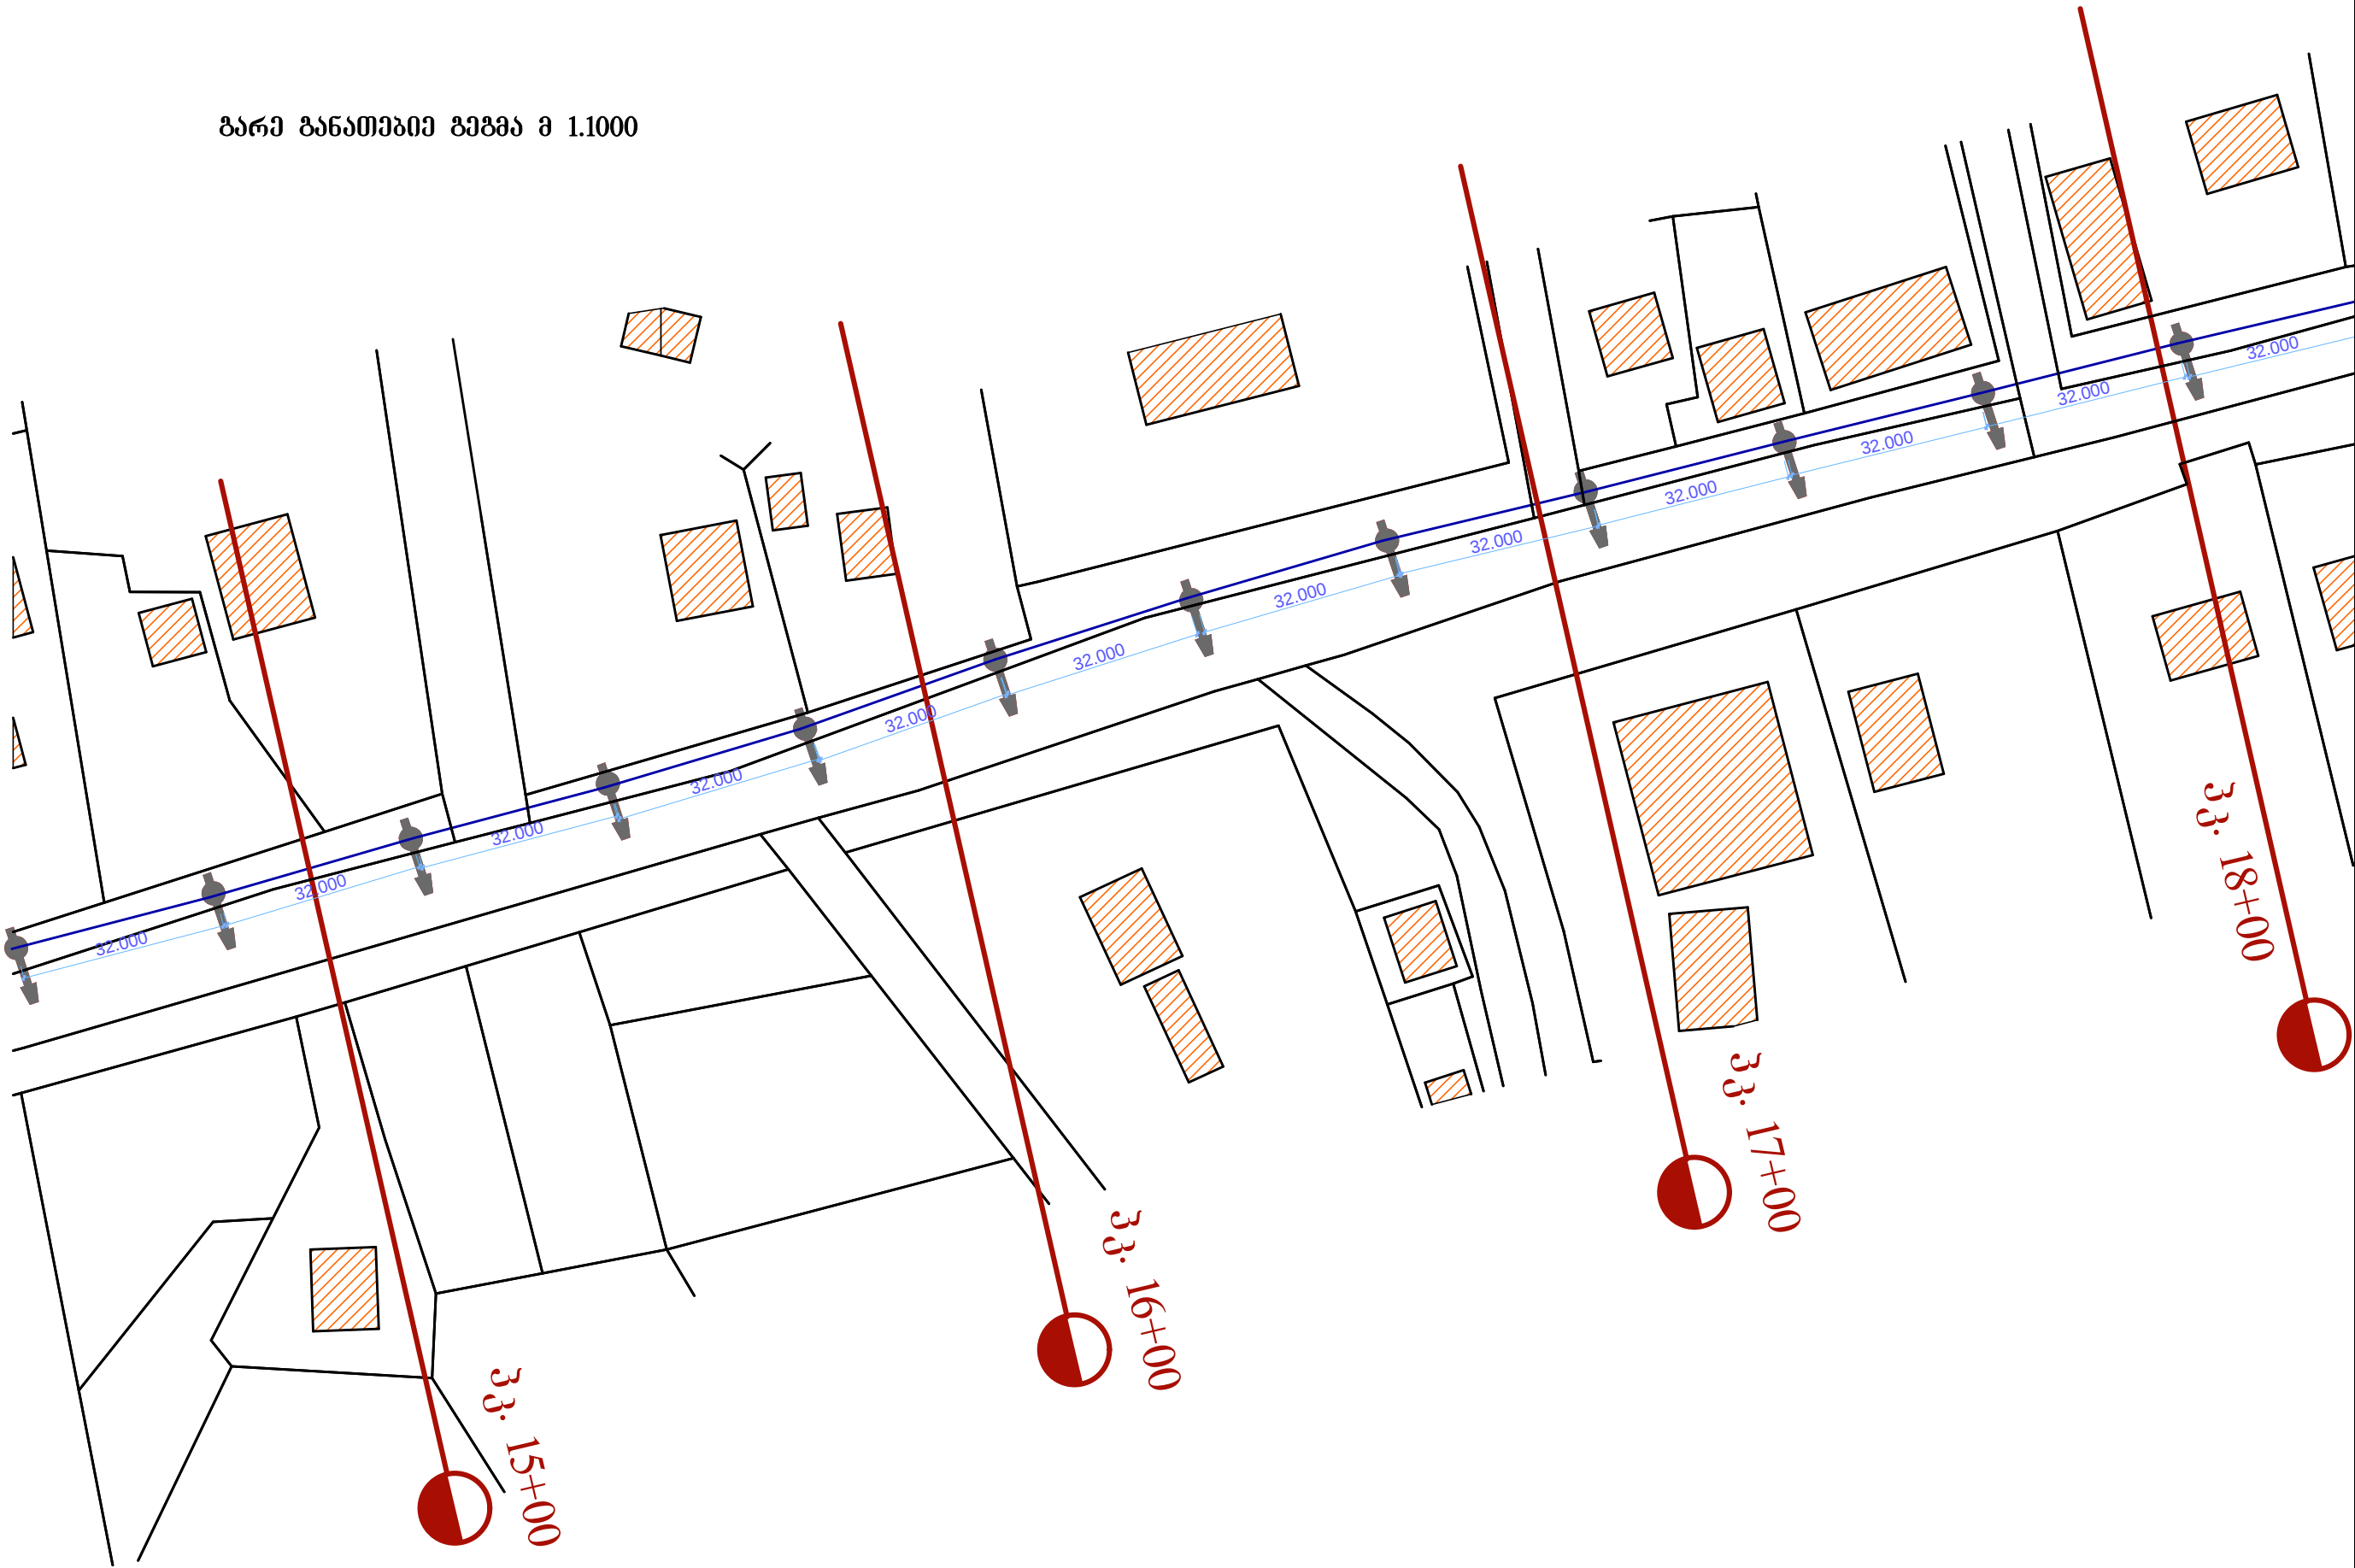


შურები		პროექტი	
A 3		№	
შენიშვნა:			
გეგმის გეგმაცია	ლაგირი კერძო		
დირექტორი	არქიტექტორი		
რევიზია		თარიღი	
პროექტის ნაწილი			
გეგმა პროექტი			
პროექტის სახელწოდება			
ბარე განათების გეგმაცია			
ლაგირი			
გეგმის გეგმაცია			
პროექტის მისამართი			
ს.პ. ლაგირი			
შურების სახელი			
ბარე განათების გეგმა			
გეგმა მ 1.100			
dizain d			
შურები		შურების	
7		15	

[illegible]


ფორმატი A 3		პროექტი №	
შენიშვნა:			
ბიძინა გიგელა	ლაშო ქუჩა		
ლიტერატურა	არქიტექტურა		
რეკონსტრუქცია		თარიღი	
პროექტის ნაწილი გეგმა პროექტი			
ოპიკის სახელწოდება ბარე ბანათის მონუმენტი			
ლაშქრობა გეგმის გეგმობრივობის გეგმობა			
ოპიკის მისამართი ს/მ. ლაშქრობა			
შენიშვნის სახელი ბარე ბანათის გეგმა			
პროექტი 3:100			
dizain d			
შენიშვნა		შენიშვნა	
8		15	

ბარე განათების გეგმა მ 1.1000

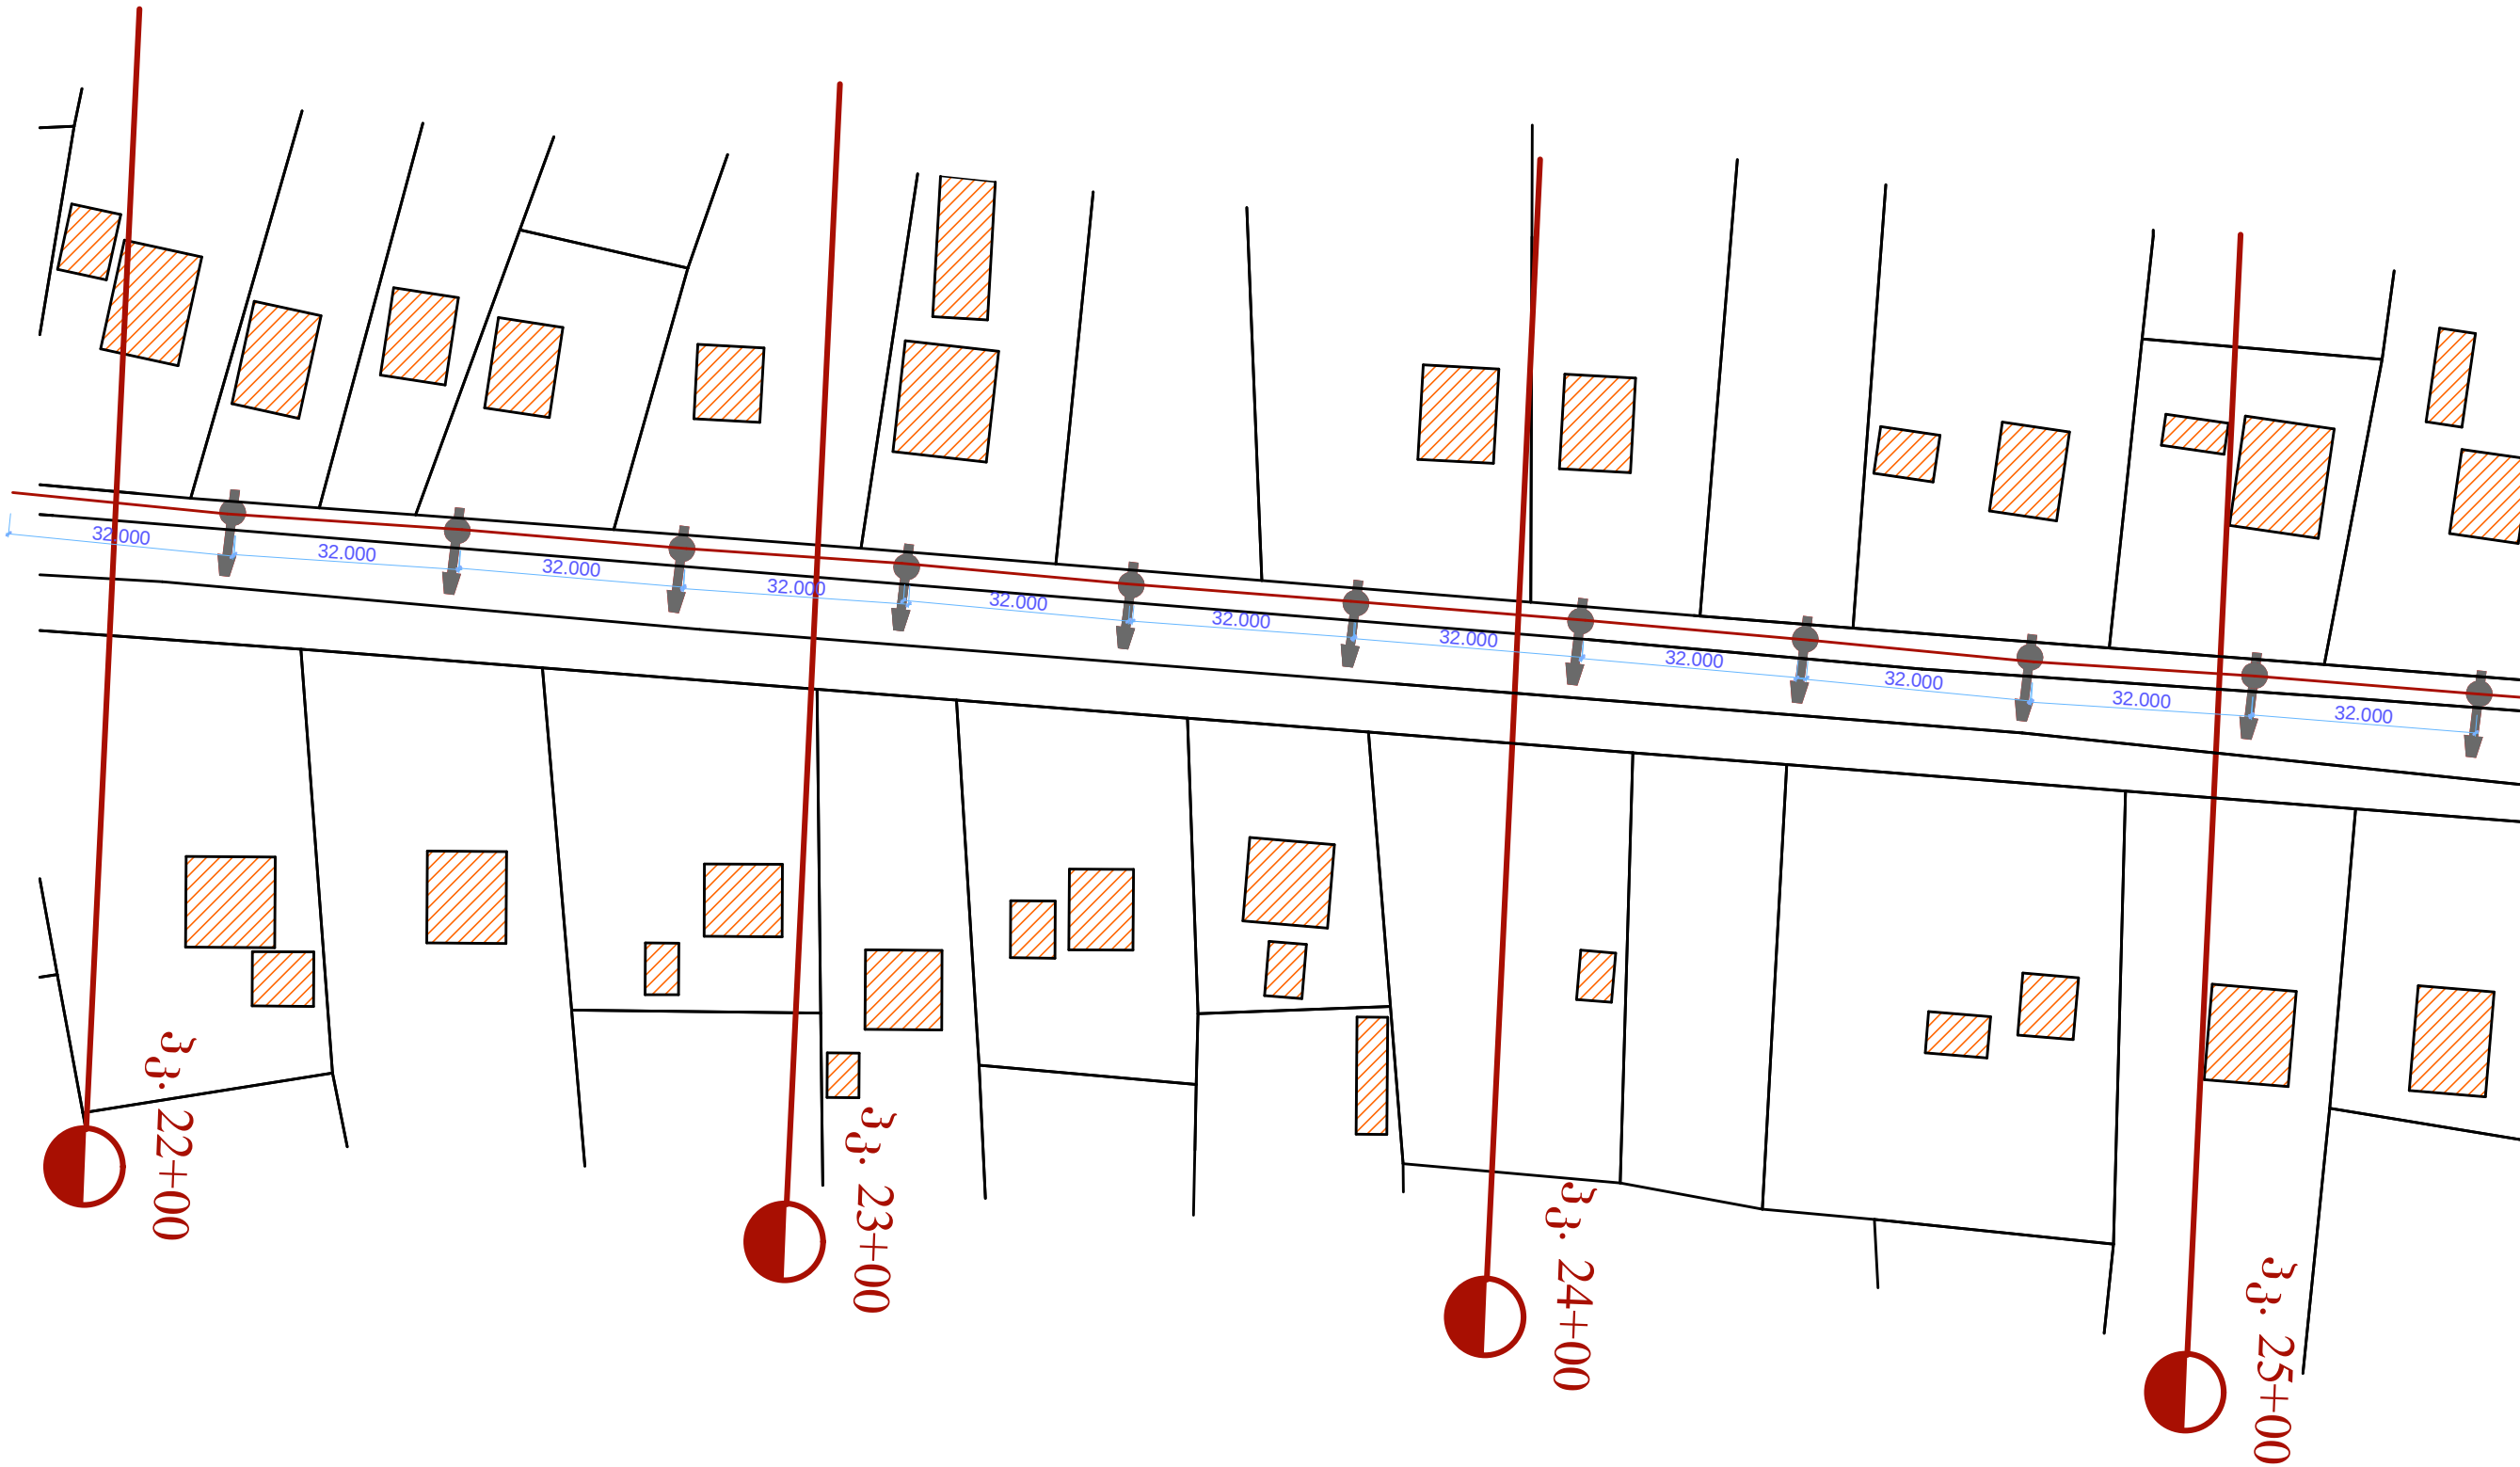


შორები A 3		პროექტი №			
შენიშვნა:					
გამსწა გომელაგა	ლაგომი კერძელისი				
ლირეპრონი	არქიტექტორი				
რეკონსტრუქცია		თარიღი			
პროექტის ნაწილი გეგმა პროექტი					
ომეპქმის სახელწოდება ბარე განათების გომწყობა					
დამკვეთი გეგმლის გენომიკალირების გამგომება					
ომეპქმის მისამართი სოფ. ღარქელი					
ფურცლის სახელი ბარე განათების გეგმა					
მასშტაბი 1:100					
dizain d					
ფურცლი		ფურცლები			
9		15			

გარე განათებით გეგმა მ 1.1000

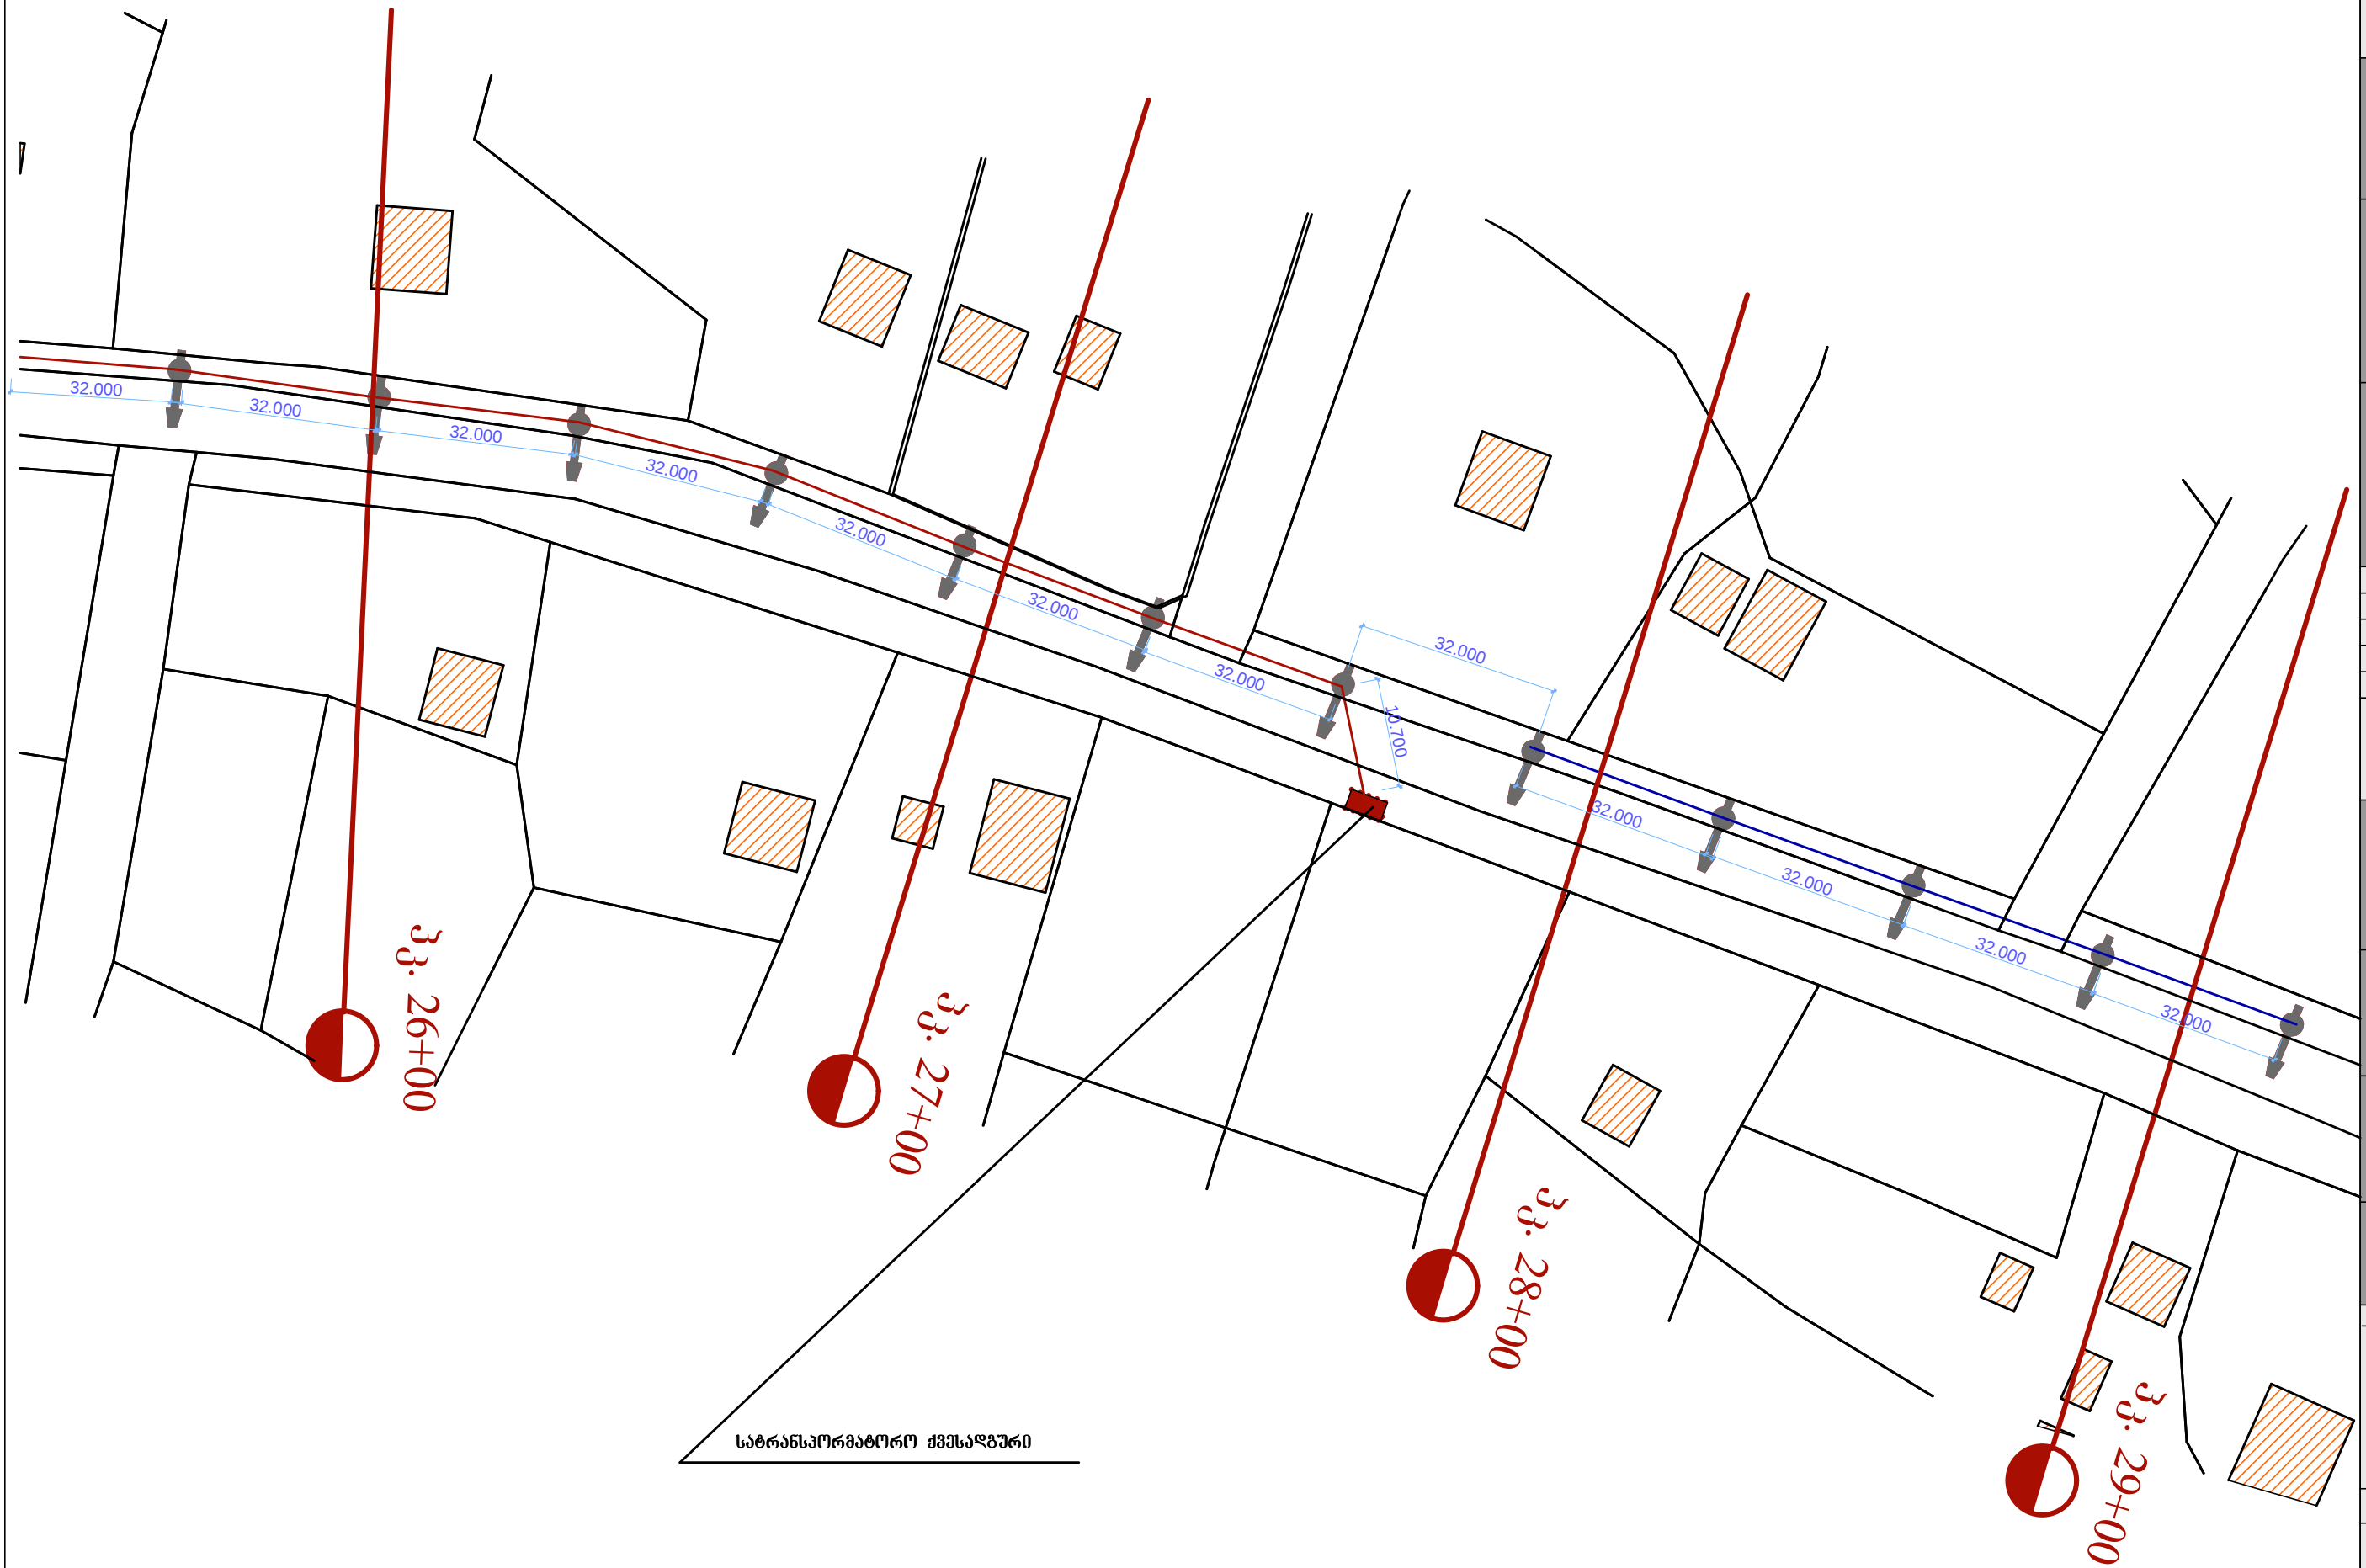

საბრანსპორტორო ქვესაღბური

[illegible]

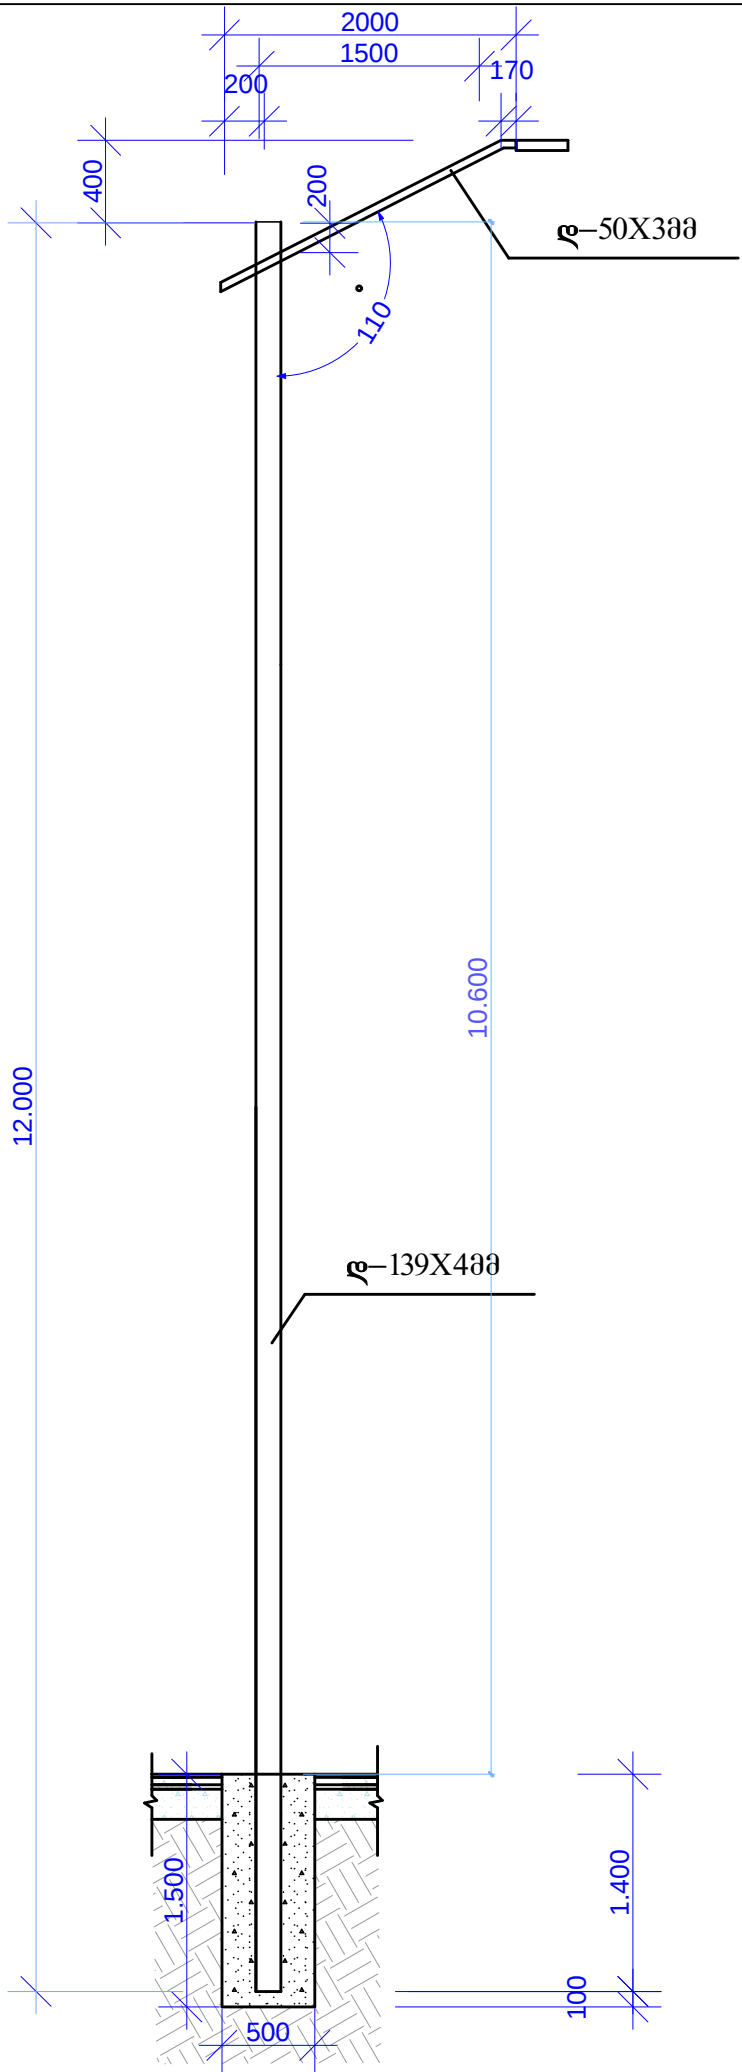

განათების ბოძი

მილების სპეციფიკაცია									
დასახ	პოშ №	ესკიზი	გომები მმ	სიგრძე მმ	რაოდენ ს	საერთო სიგრძე მ	წონა კგ	მთლიან წონა კგ	
მეცაღის განათების ბოძი	1	12000	დ-139X4	12000	123	1476	17.2	25388	
	2	2000	დ-50X3	2000	123	246	2.95	726	
	3								
	4								

ელ.სადენების ნუსხა

კაბელის კვეთი აღნიშვნა	კაბელის კვეთი	ბოძების რაოდენობა	კაბელის სიგრძე	კაბელის დანამაგი თითოეულ ბოძზე მ	კაბელის გრძ. რაოდენობა
—	სიპ 4X25	51 ც	1741	1.03	1793
—	სიპ 4X16	72 ც	2240	1.03	2308
	ვვგ 2X2.5	123 ც	--	2.5	308

სამუშაოთა მოცულობითი უწყისი

-	სამუშაოთა დასახელება	გომის ერთ.	რაოდ.
	2	3	4
1	ორმოების ამოღება ბოძების დაყენების ადგილებში ორმომამოღლები მანქანით	ც	123
2	განათების ბოძების მოწყობა და მონტაჟი	ც	123
3	ბეგონის საძირკვლის მოწყობა	მ³	40
4	კაბელ-სადენის მოწყობა-მონტაჟი	გ/მ	4409
5	კაბელ-სადენის მოწყობა სიპ 4X25	გ/მ	1793
6	კაბელ-სადენის მოწყობა სიპ 4X16	გ/მ	2308
7	კაბელ-სადენის მოწყობა ვვგ 2X2.5	გ/მ	308
8	ელ. კარადა	ც	3
9	კონტაქტორი 80ა	ც	3
10	ელ. ამომრთველი 100ა	ც	3
11	დაბინდების დეტექტორი	ც	3
12	მრიცხველი ჰფ.	ც	3
13	ჩამჭერი	ც	246
14	შუალედური დამჭერი	ც	123
15	ანკერული დამჭერი	ც	26

ფორმატი A 3		პროექტი №			
შენიშვნა:					
ბიძისა გრძელდება	ლაშით კერძულად				
დირექტორი	არამბაქტორი				
რევიზია		თარიღი			
პროექტის ნაწილი გუდა პროექტი					
ოპიების სახელწოდება ბარე განათების მოწყობა					
დამკვეთი გუბლიუს გუნიმბალიბის ბაზარება					
ოპიების მისამართი სოფ. ღარჩელი					
ფურცლის სახელი განათების ბოძი მოცულობითი უწყისი					
მასშაბი 1:100					
dizain d					
ფურცლი		ფურცლები			
14		15			

