# საპროექტო გასაწმენდი ხევის განივი პროფილი

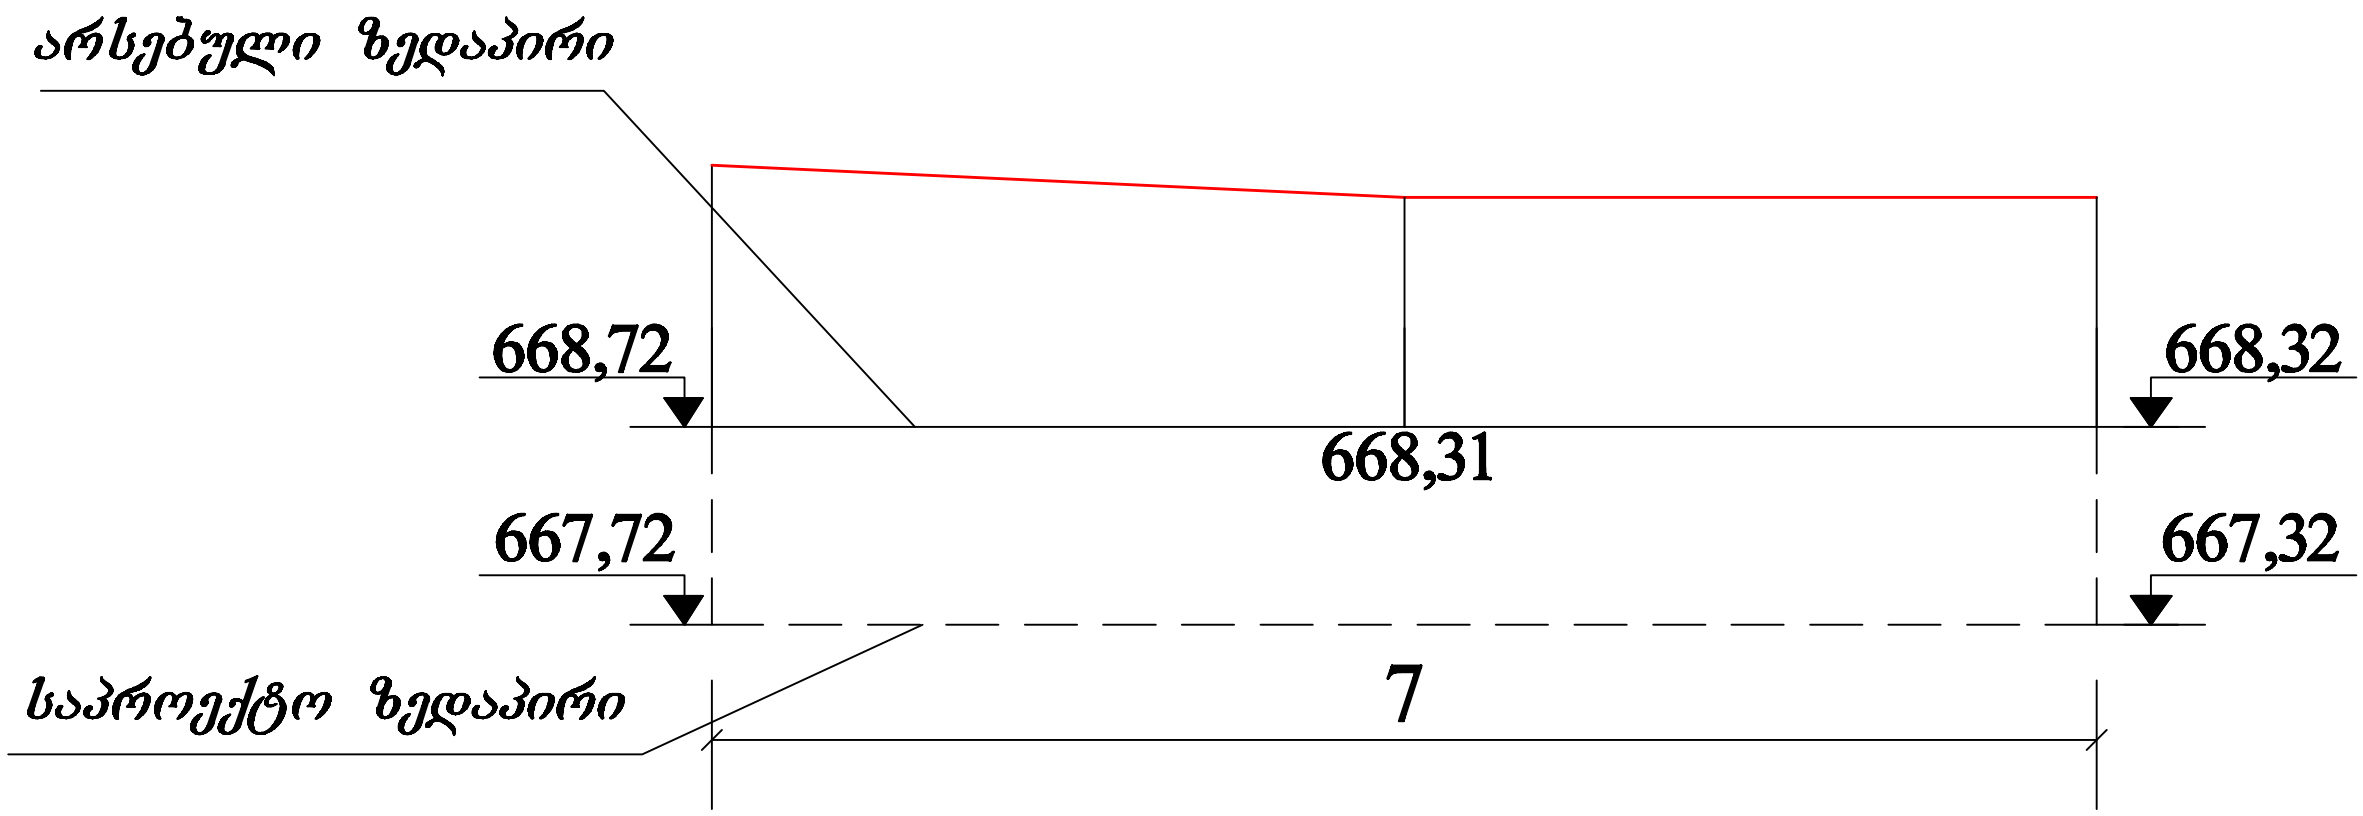


| | | |
|---|---|---|
| შ. პ. ს. "L M C"<br>GEORGIA TBILISI. Ir. Abashidze Str.50<br>Tel: (+995 32) 291 22 99;<br>LMCLTD2011@gmail.com | | |
| ხიდ. ალდგომლაანგარიშებ ხევის განივი პროფილი | | |
| დირექტორი | დ. ჩახვაშვილი | |
| შეასრულა | შ. შერმაზანაშვილი | |
| 10. 2014 წ. | | |