სოფელი წეროვნის დევნილთა დასახლება

(სახლების და ქუჩების დარბორვისგან დაცვითი სამუშაოები)

სქემატური ნახაზი

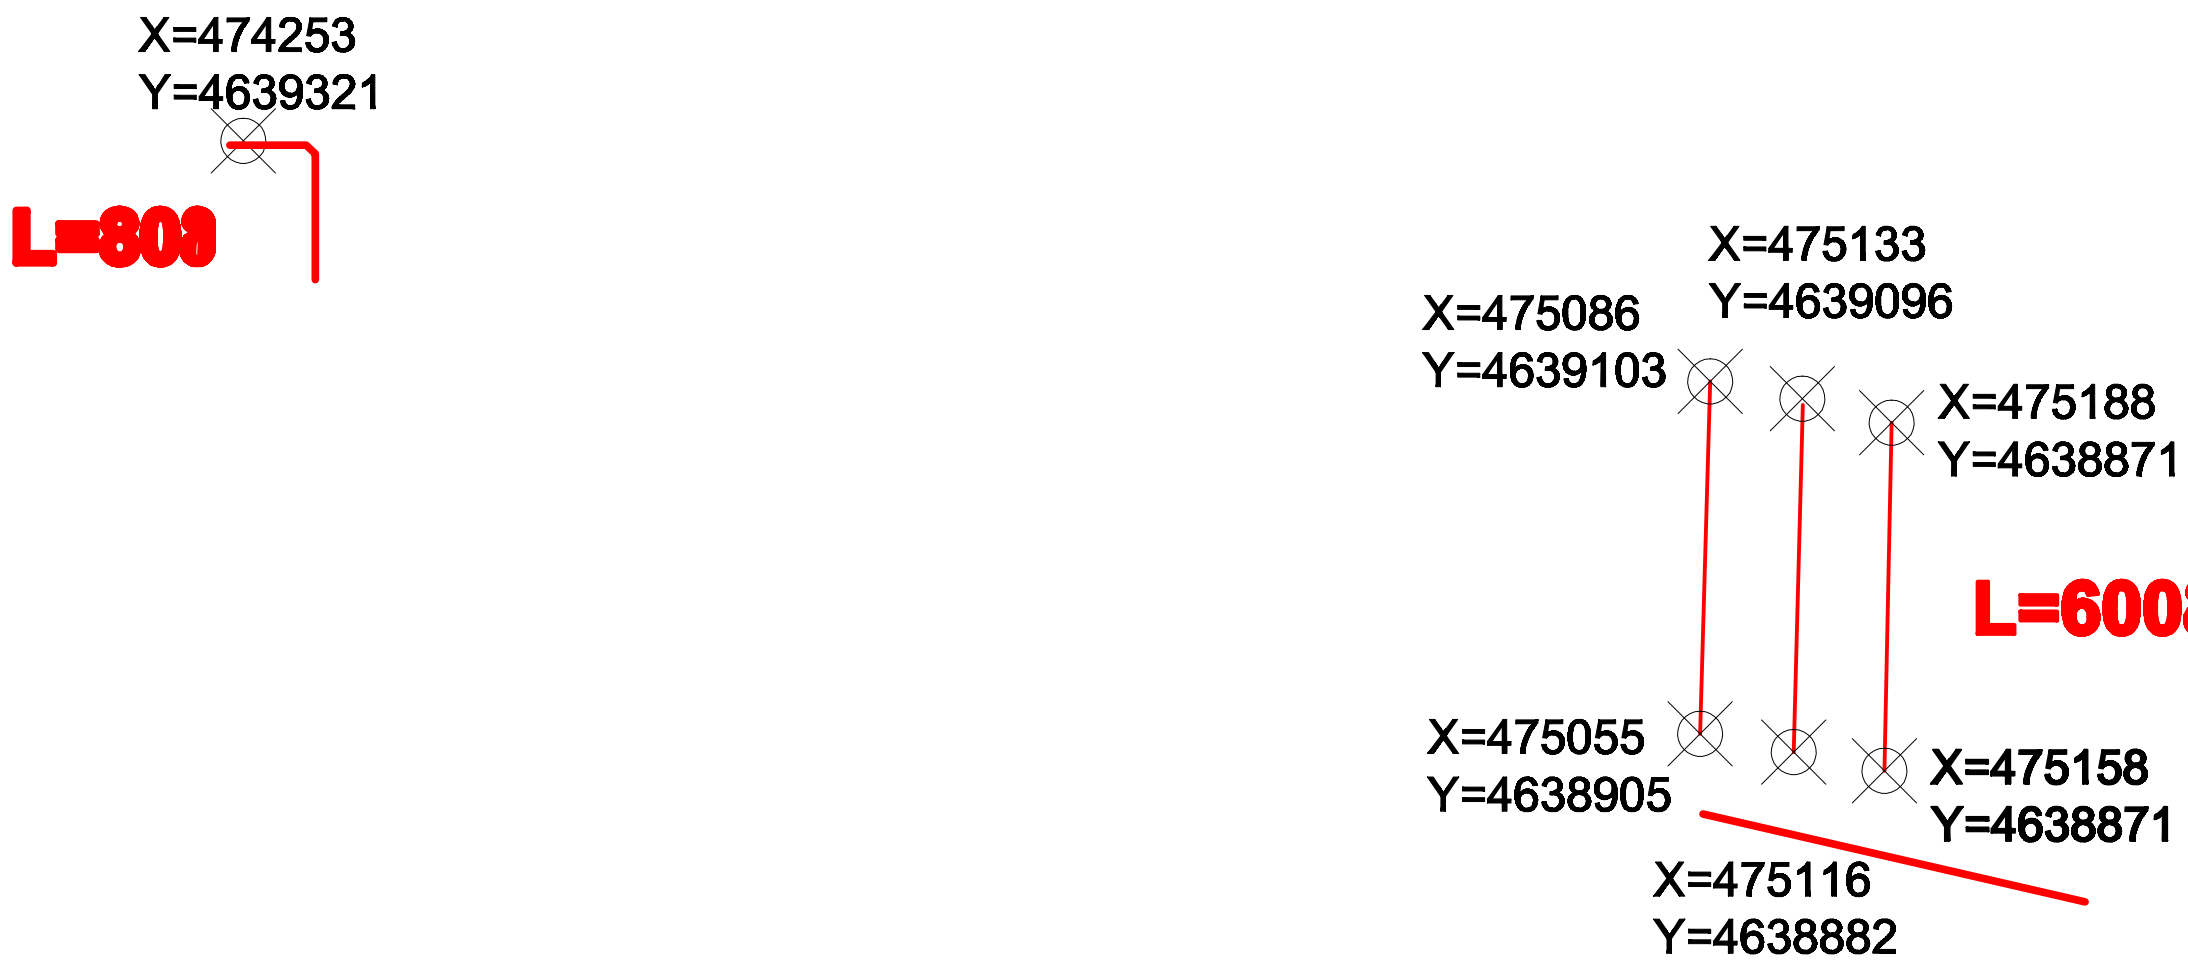

LMC LAND MANAGMENT AND CONSULTING	შ. პ.ს. "LMC" GEORGIA 175 Sq. Ir. Abashidze Str.20 Tel: (+995 32) 201 22 92; LMCLTD2041@gmail.com	ფურცელი № - 4	ფურცლები № - 24
[redacted]		[redacted]	
[redacted]	დ. ჩახვა შეიდი		
[redacted]	შ. შერვა ზანა შეიდი		
03. 2014 წ.			