


II სართულის გათბობის სისტემის აქსონომეტრული სქემა

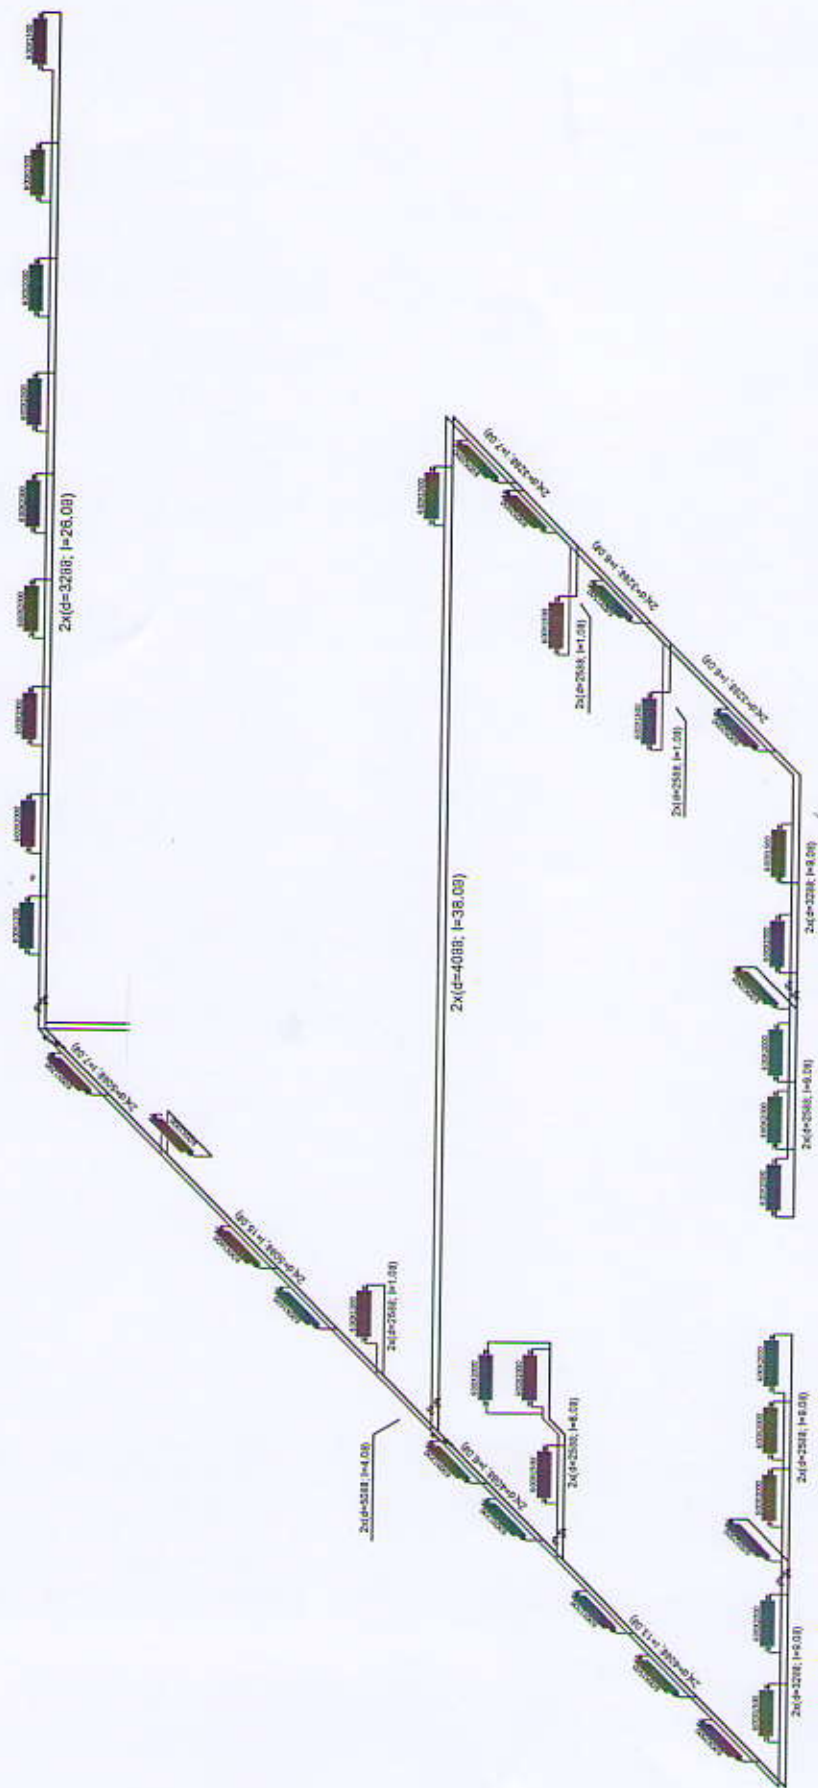

ი/მ "რაფაელ რაისიან"			
ქ. წითონიშნის ახალგაზრდობის სახლის გათბობის სისტემის რეაბილიტაციის პროექტი			
დაამუშავა	რაისიან რ.	სართულის აქსონომეტრული სქემა	
		ფურცელი	10
		ფურცლები	10
		თარიღი	17.03.2014