


სვეტების გეგმა მ 1:100

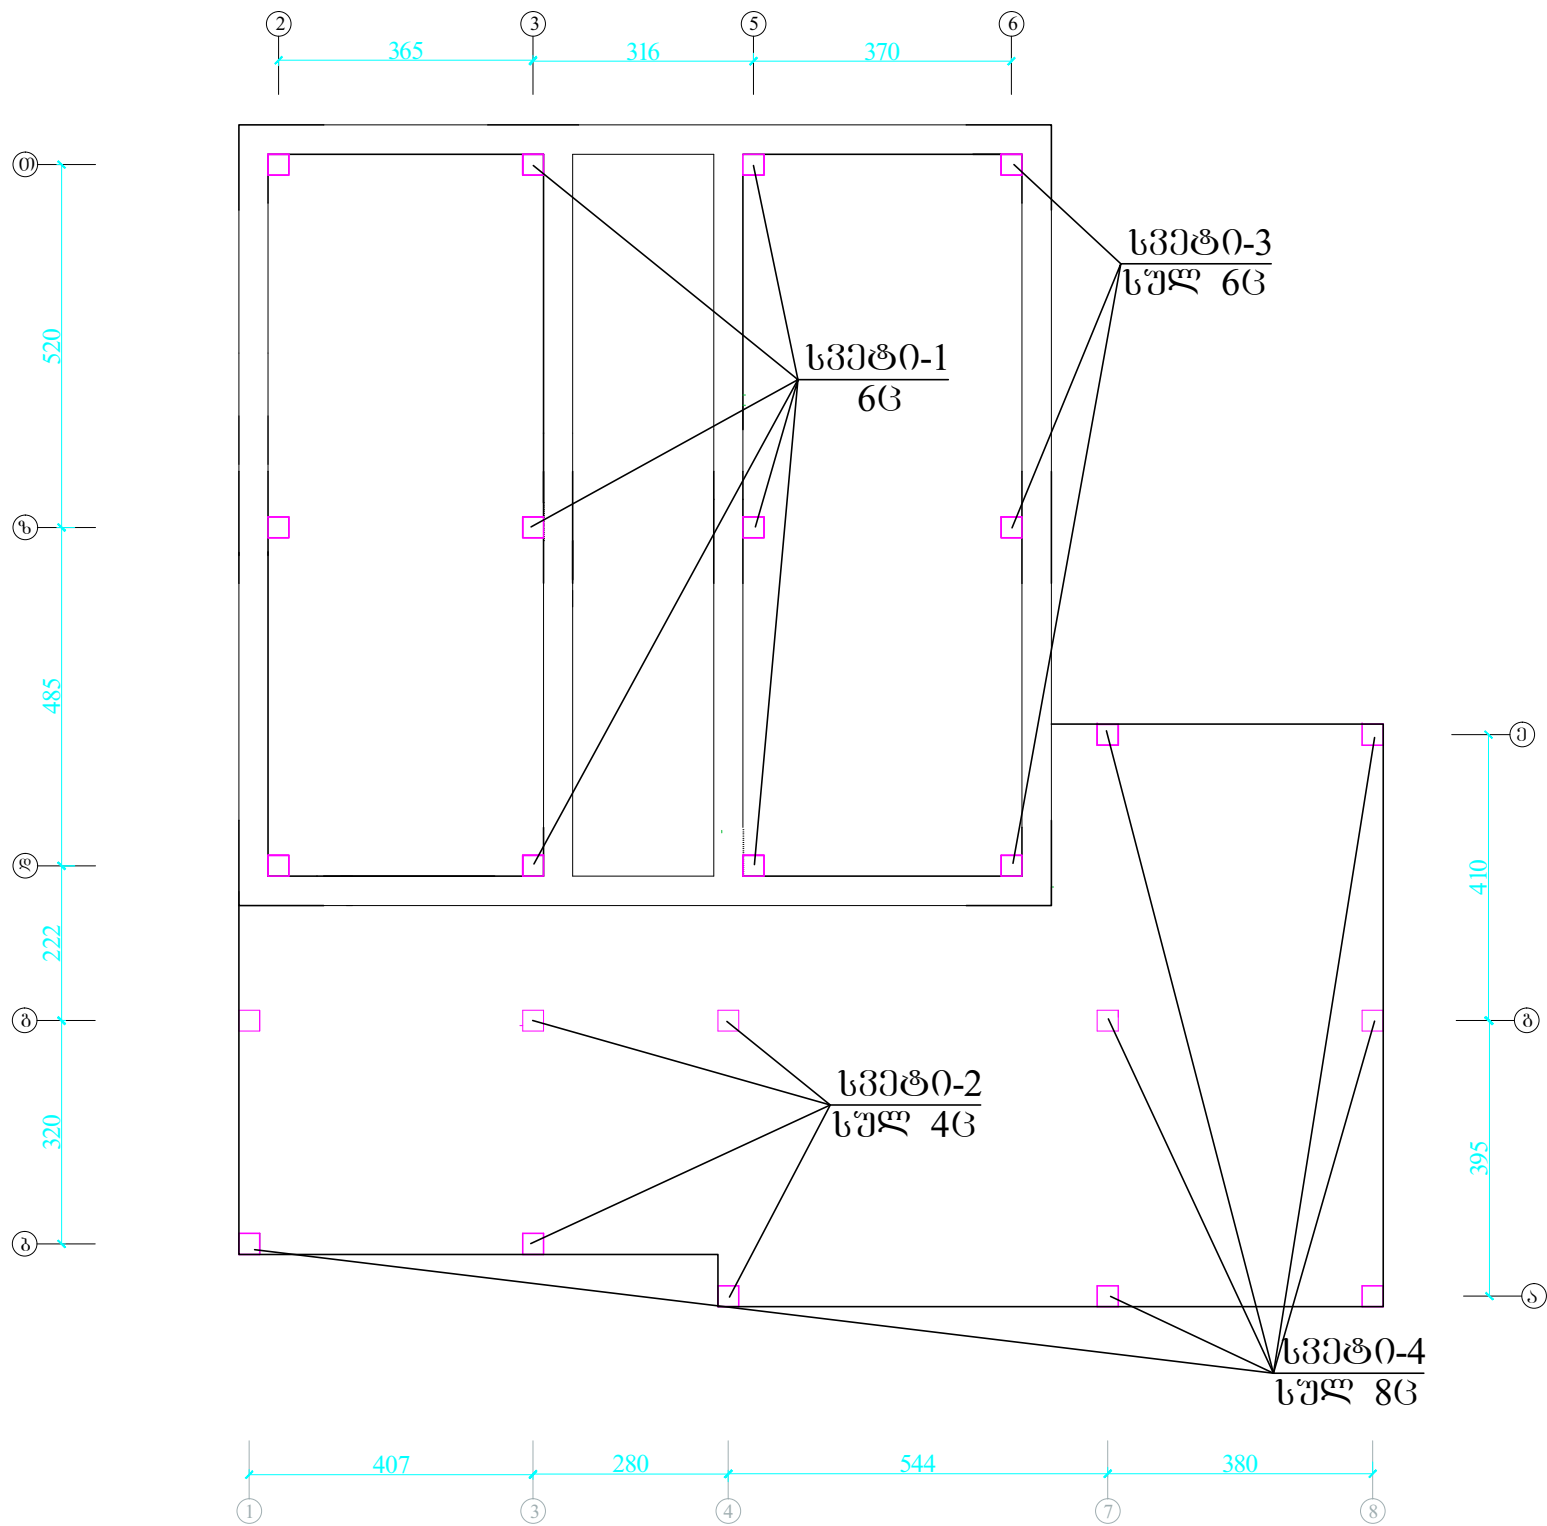

შენიშვნები:
ზომები მოცემულია სმ-ში.
მასალის ხარჯი სვეტებზე ნახე ნახაზი № კ-5.

არმატურის სვეტიშოკების

პლ-ტი	N	შსპიზი	d	L მ	n	nL მ	წონა კგ	
							A-I	A-III
							სულ	
სვეტი-1 0,008 ღან-13,03მღე IG	1	—	25	740,0	4	29,4	—	114,0
	2	—	20	665,0	4	26,6	—	66,0
	3	□	6	110,0	70	77,0	17,1	—
						სულ	17,1	180,0
სვეტი-2 0,008 ღან-12,40მღე IG	1	—	25	740,0	4	29,4	—	114,0
	4	—	20	600,0	4	24,0	—	59,5
	3	□	6	110,0	66	72,6	16,1	—
						სულ	16,1	173,5
სვეტი-3 0,008 ღან-11,90მღე IG	1	—	25	740,0	4	29,4	—	114,0
	5	—	20	550,0	4	22,0	—	54,6
	3	□	6	110,0	63	69,3	15,4	—
						სულ	15,4	168,6
სვეტი-4 0,008 ღან-9,60მღე IG	1	—	25	740,0	4	29,4	—	114,0
	6	—	20	320,0	4	12,8	—	31,7
	3	□	6	110,0	52	57,2	12,7	—
						სულ	12,7	145,7

სვეტების არმირების კვეთები მ1:40

