



სახურავის საძირკვენი კოჭების გეგმა მ 1:100

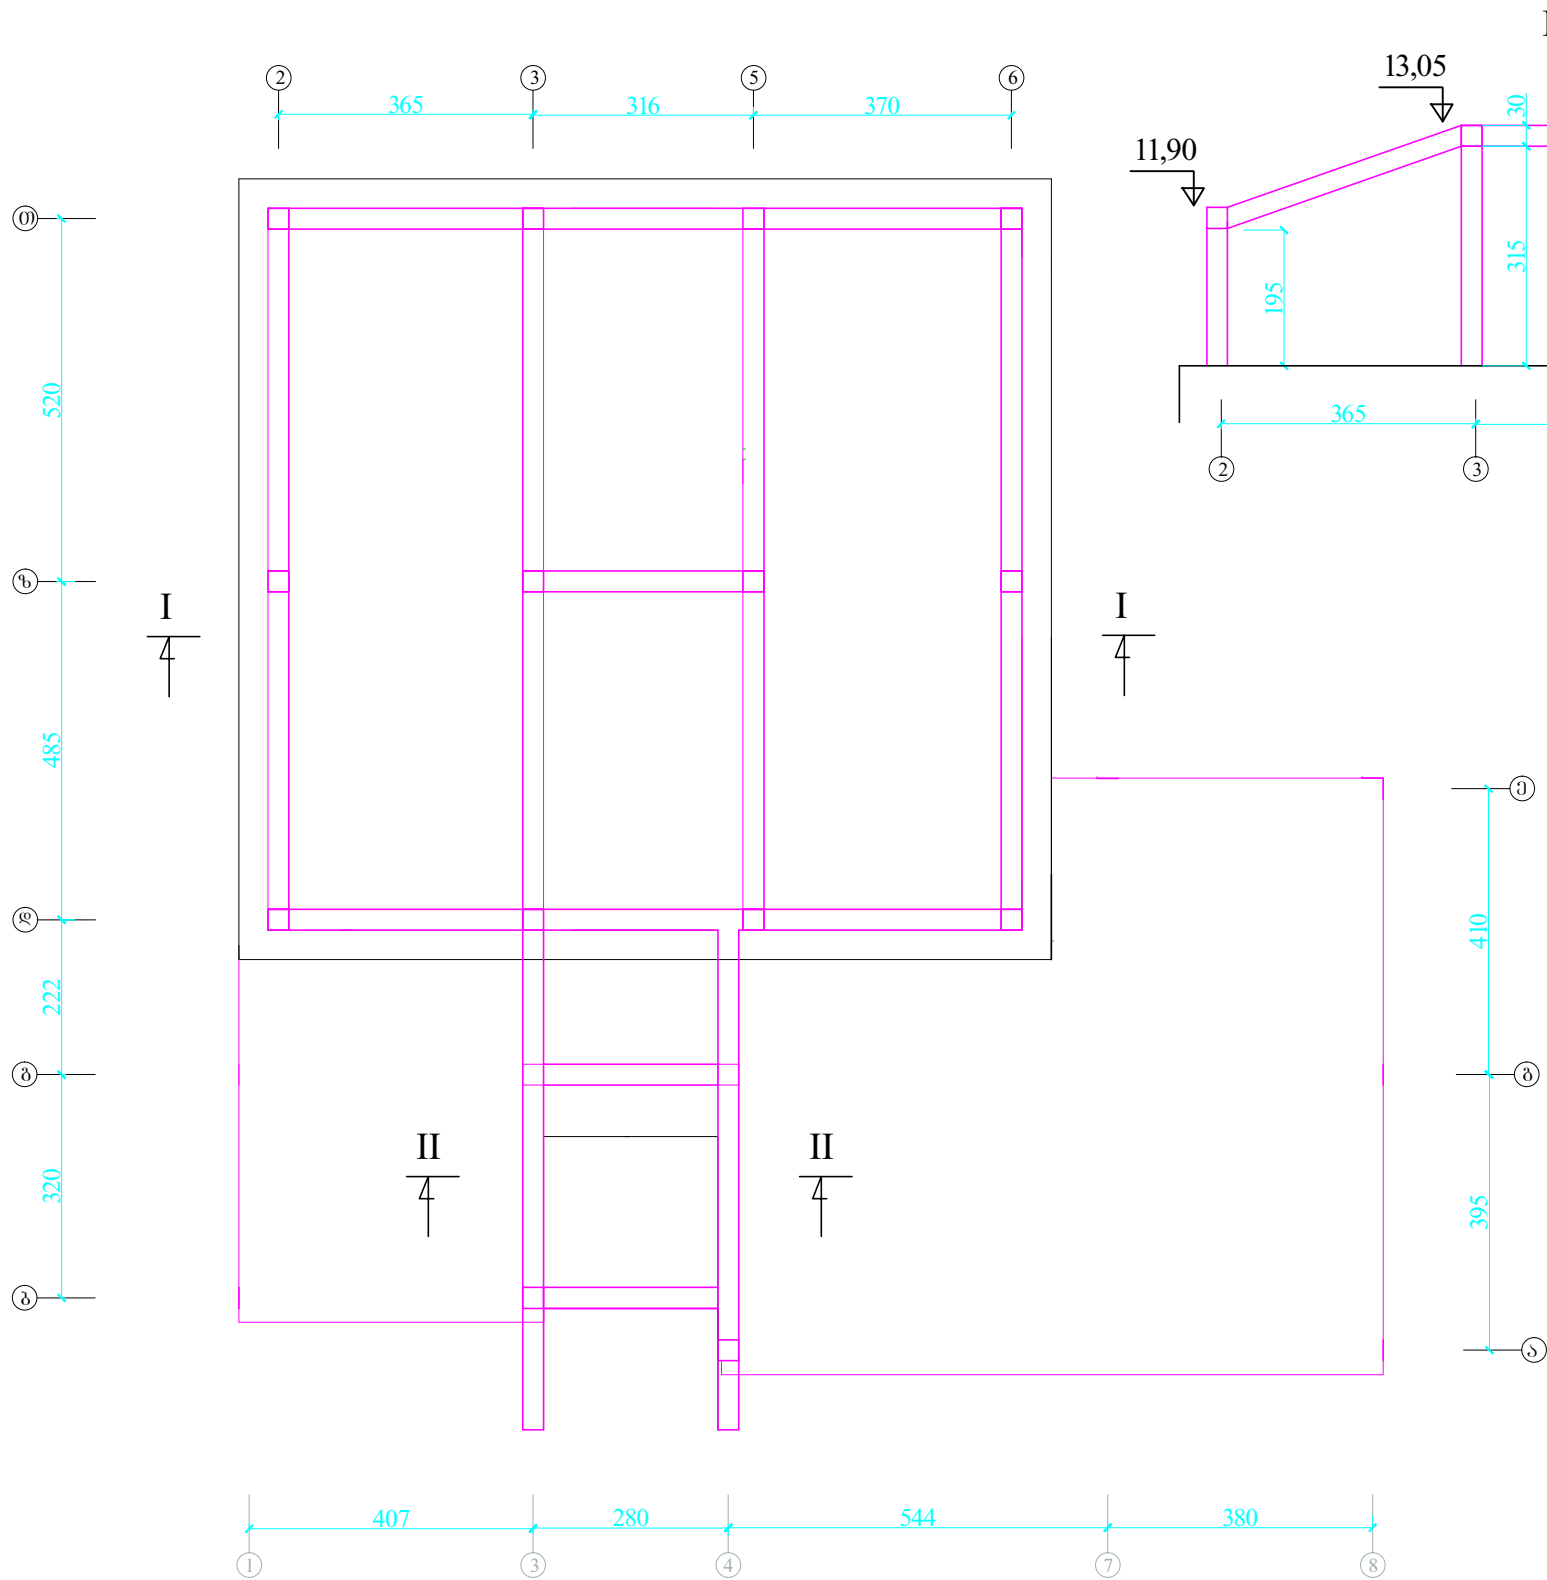

კოჭების არმირების კვეთა მ 1:40

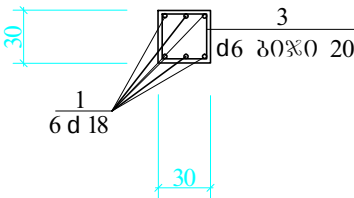

არმატურის სპეციფიკაცია

შპ-ტი	N	ქსკიზი	d	L სმ	n	nL მ	წონა კგ	
							A-I	A-III
სახურავის კოჭი 67მმ	1	—	18	—	—	422,0	—	844,0
	2	—	6	110,0	330	363,0	80,6	—
						სულ	80,6	844,0

მასალის ხარჯი

ელემენტის დასახელება	რაოდენობა	გეგმონი კმმ	არ-რა კგ		გეგმონის კლასი
			A-I	A-3	
სახურავის კოჭი	67მმ	6,0	80,6	844,0	B-20

შენიშვნები:

ზომები მოცემულია სმ-ში.
მაშენებლის სამაბრი არ-რა d=6 მოეწეს მაშენებლის
მოწყობის აღბილებში.