
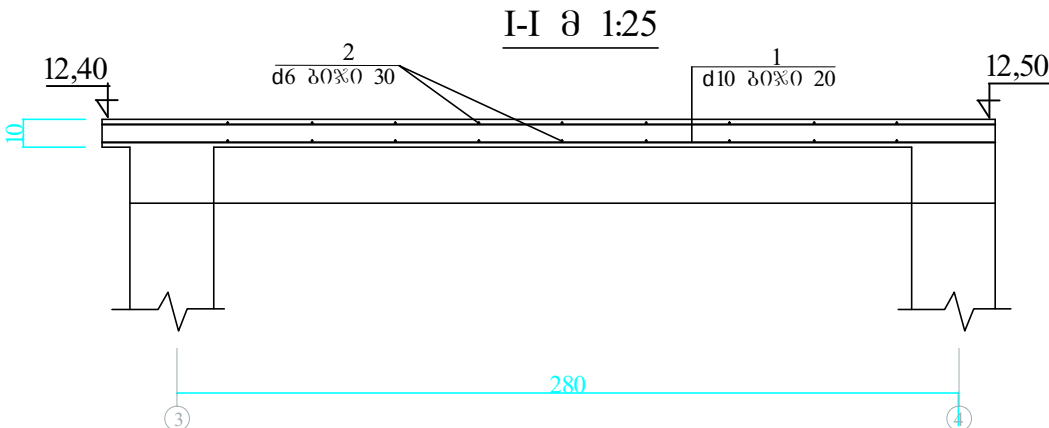


კიბის გადახურავის მოწყობა მ 1:100

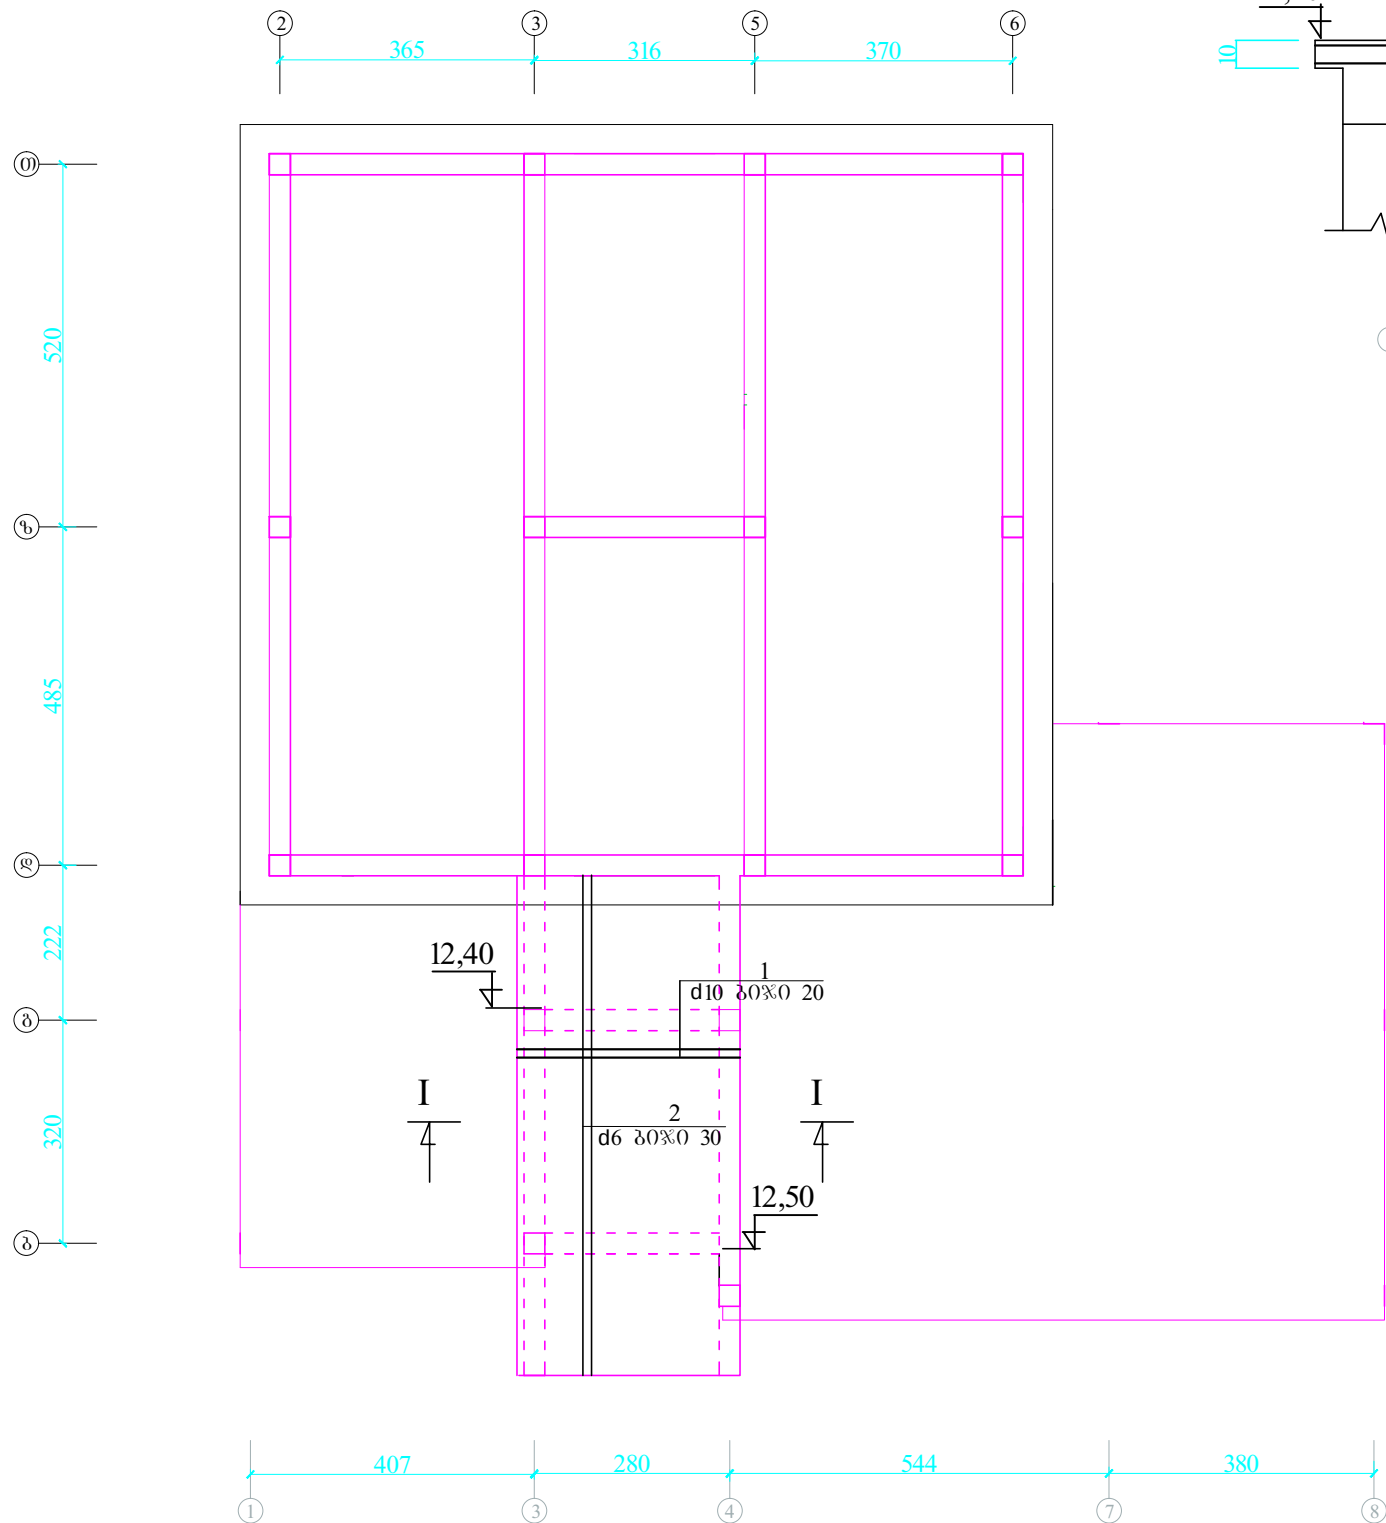

არმატურის სპეციფიკაცია

ელ-ტი	N	მსპოზი	d	L სმ	n	nL მ	წონა კგ	
							A-I	A-III
სახურავის ფილა	1	—	10	315,0	70	220,5	—	196,3
	2	—	6	715,0	18	128,7	28,6	—
						სულ	28,6	196,3

მასალის ხარჯი

ელემენტის დასახელება	რაოდენობა	გეგმონი კგმ	არ-რა კგ		გეგმონის კლასი
			A-I	A-3	
სახურავის ფილა	22,5კგმ	2,3	28,6	196,3	B-20

შენიშვნები:
ზომები მოცემულია სმ-ში.
არ-რა ღირებულება აღებულია ზომების მიხედვით.