


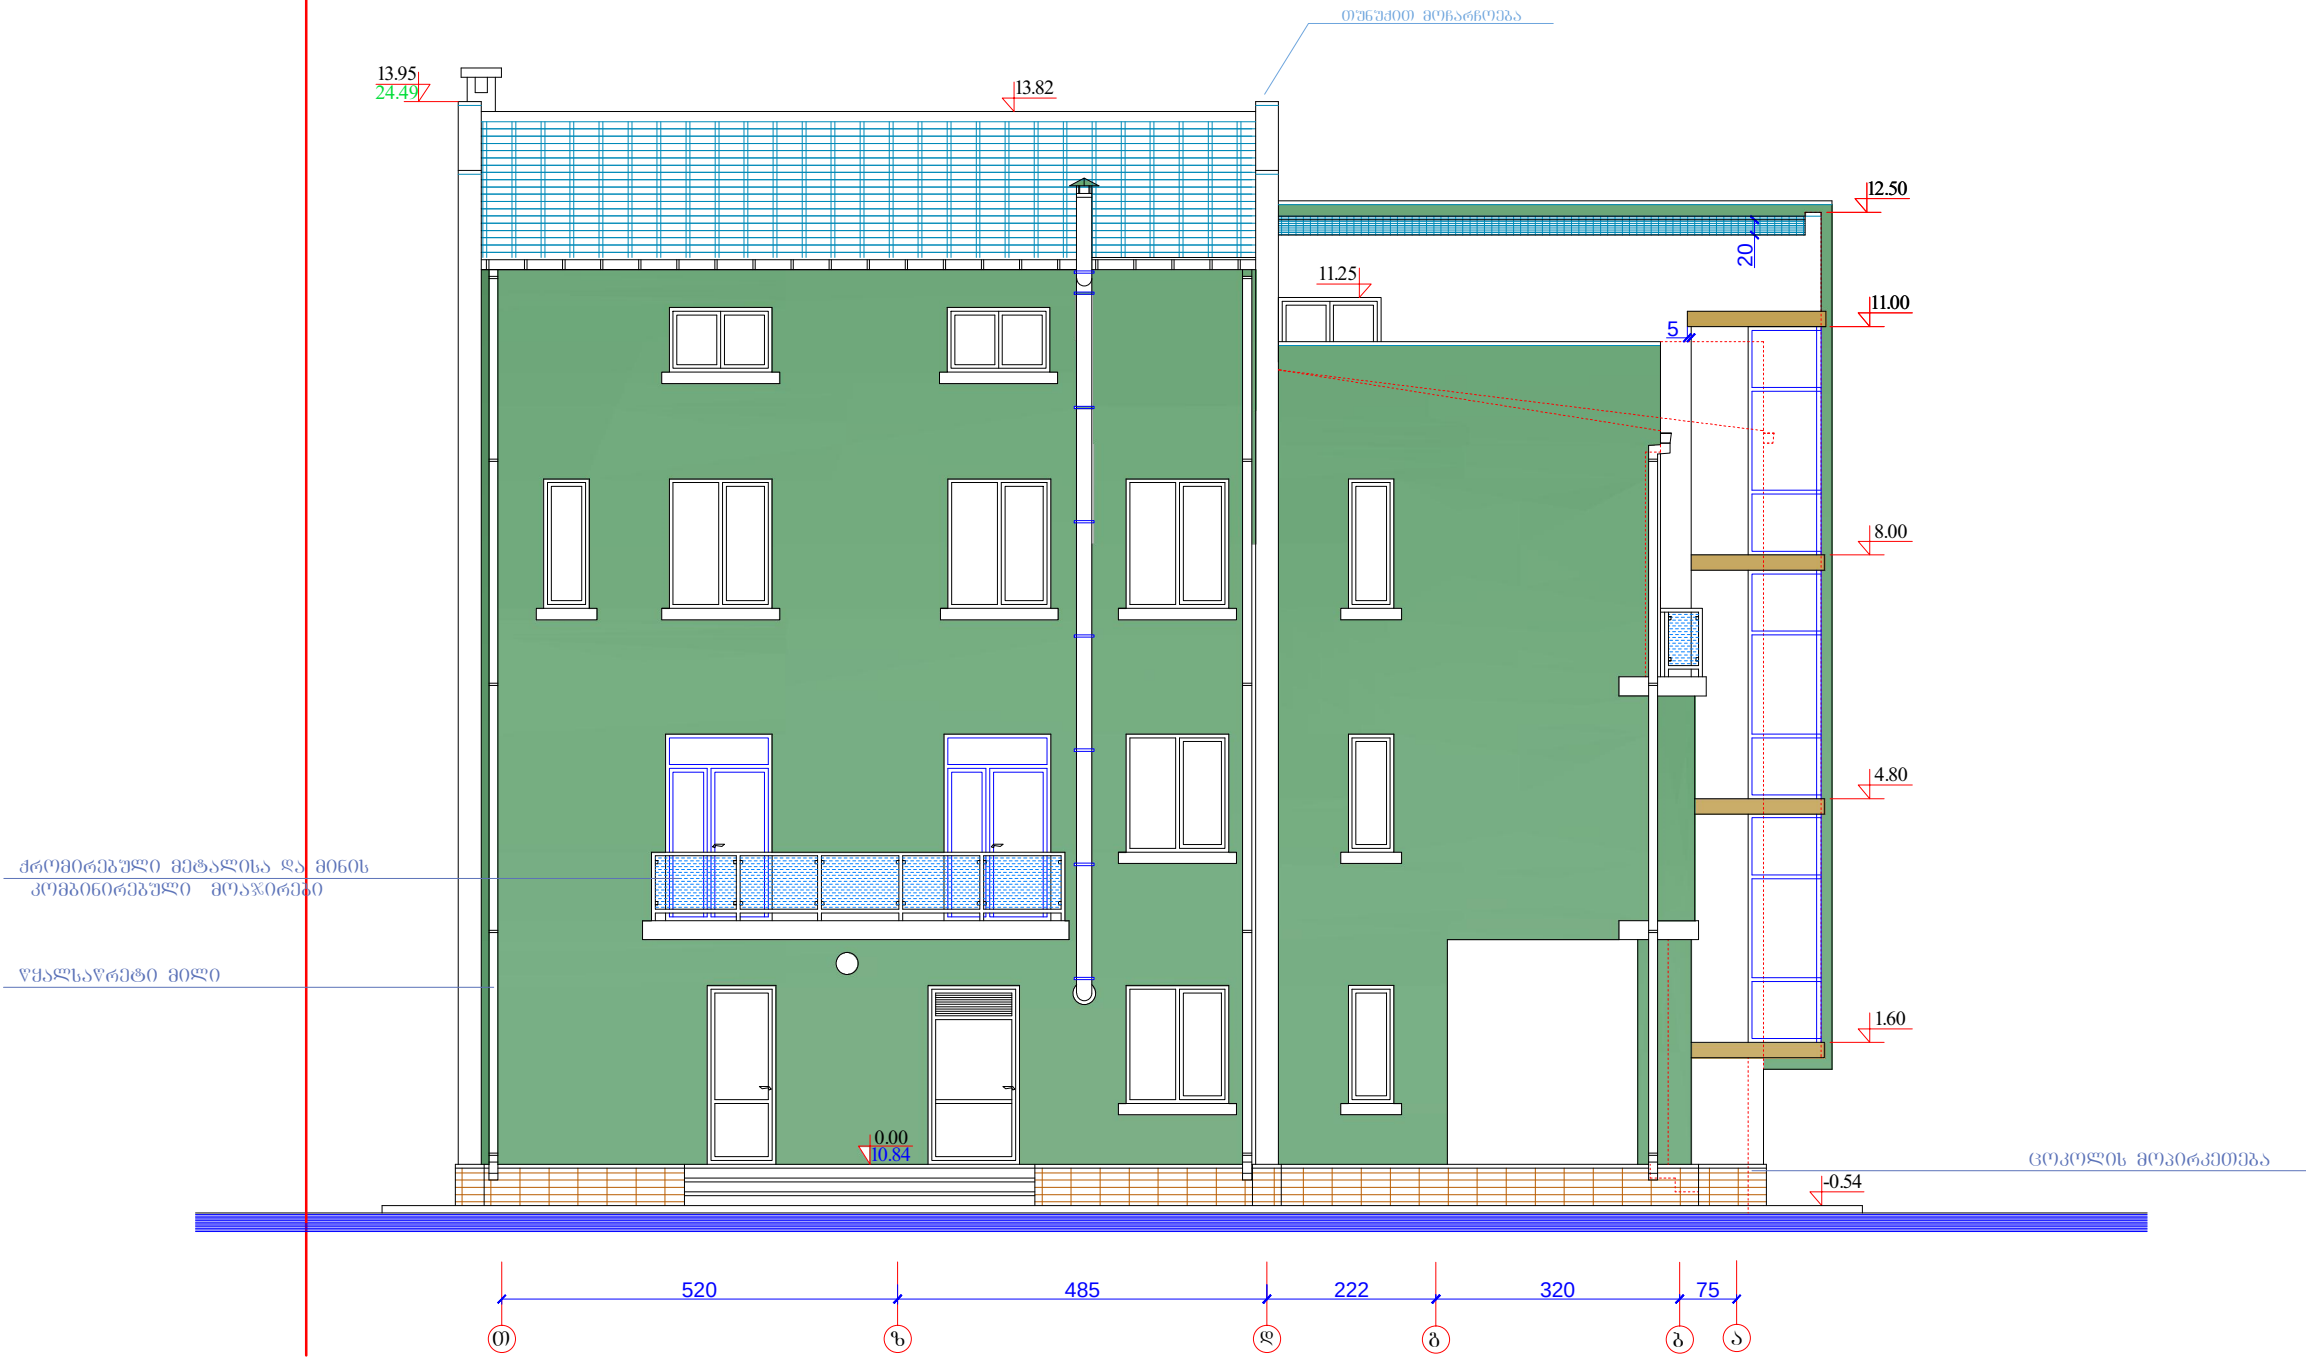

დირექტორი			პროექტი. დამამუშავებელი ადამიანი	დამამ. №	2014წ
ავტორი			დამამ. სსიპ "აჭარის სახელმწიფო საავტორი"		
შეამუშავა			სსიპ "აჭარის სახელმწიფო საავტორის" შემოღების რეკონსტრუქციის	სტადია	ფურც. ფურც. 2014წ
			შპს-ი თ-ს მ 1/100	მ.პ.	