


ბარე წყალსადენის და კანალიზაციის გეგმა მ 1:500

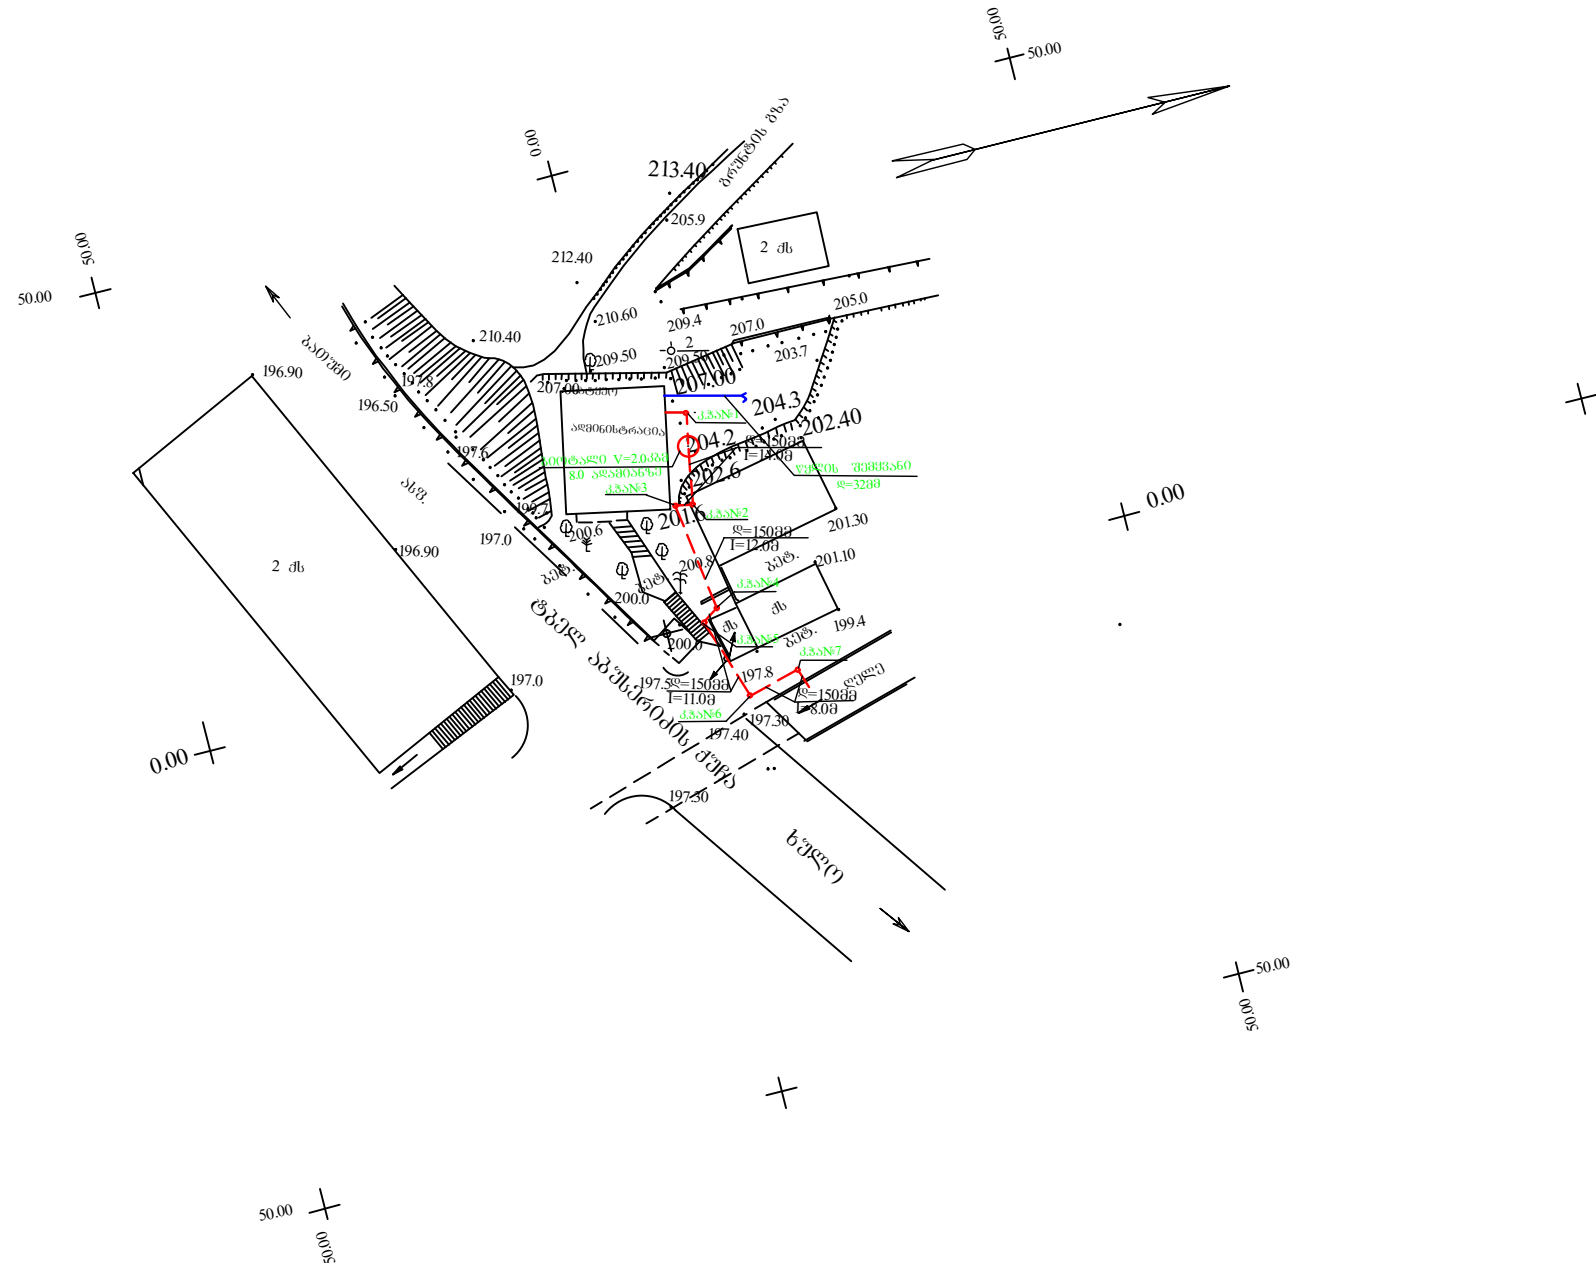

ጥበበኞች:

ბარე წყალსადენის და
კანალიზაციის გეგმა

ღამკვეთი
სსიპ „აჭარის სატყვეო სააგენტო“

დაკვეთა №

დღეისათვის	წ. 2020 წელი
საქმიანობის	01. სავაჭრო
ფაქტობრივი	

სანტექნიკური
ნაწილი

ხტადია	შეცვლილი	შეცვლილი
მპ	მპ-1	2

ბარე წყალსადენის
და კანალიზაციის
გეგმა

საიფუნტოზიკაციო
კოდი: 245427364

ბათუმი
2014