


I სართულის გეგმა მ 1 : 100

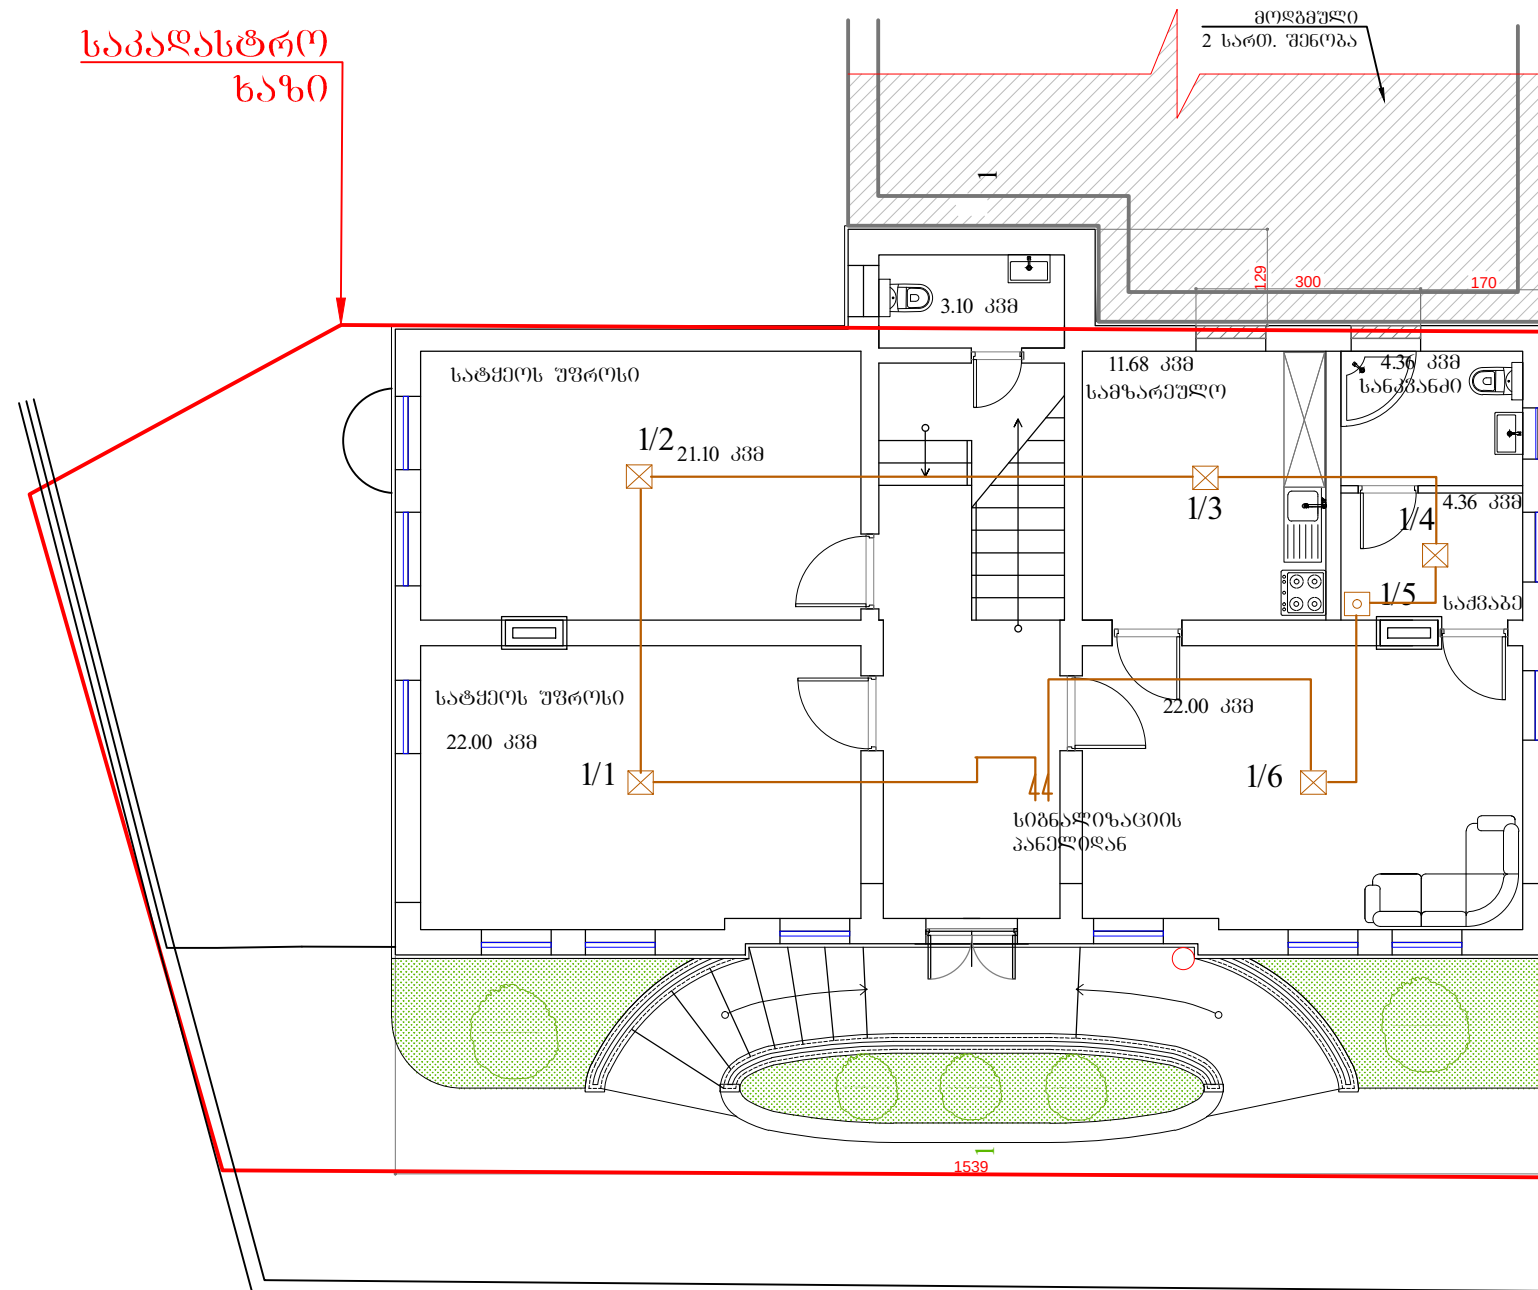

პირობითი აღნიშვნები

- ☐ არსებული კედლები
 - ☐ ამოსაშენებელი კედლები
 - ☐ გამოსატყეხი კედლები

შპს-ს მფლობელები:

ოპიუმები:

ქ. ქობულაძეში სატყეო
აღმინისტრაციის შენობის
რაბილიტაციის პროექტი
sakadastro # 20.42.06.092

დამკვეთი

სსიპ აჭარის სატყეო
სააგენტო

დაკვეთა №

დინამიკური		
პრ. ავტორი		
შეცავს		

სტადია	ფურცელი	ფურცლები
მპ	სს-1	

ᐅᓂᐅᑦᑎ:

II სართულის
სახანძრო
სიბნალებაციის
გეგმა

ბათუმი
2014