


II სართულის გეგმა მ 1:100

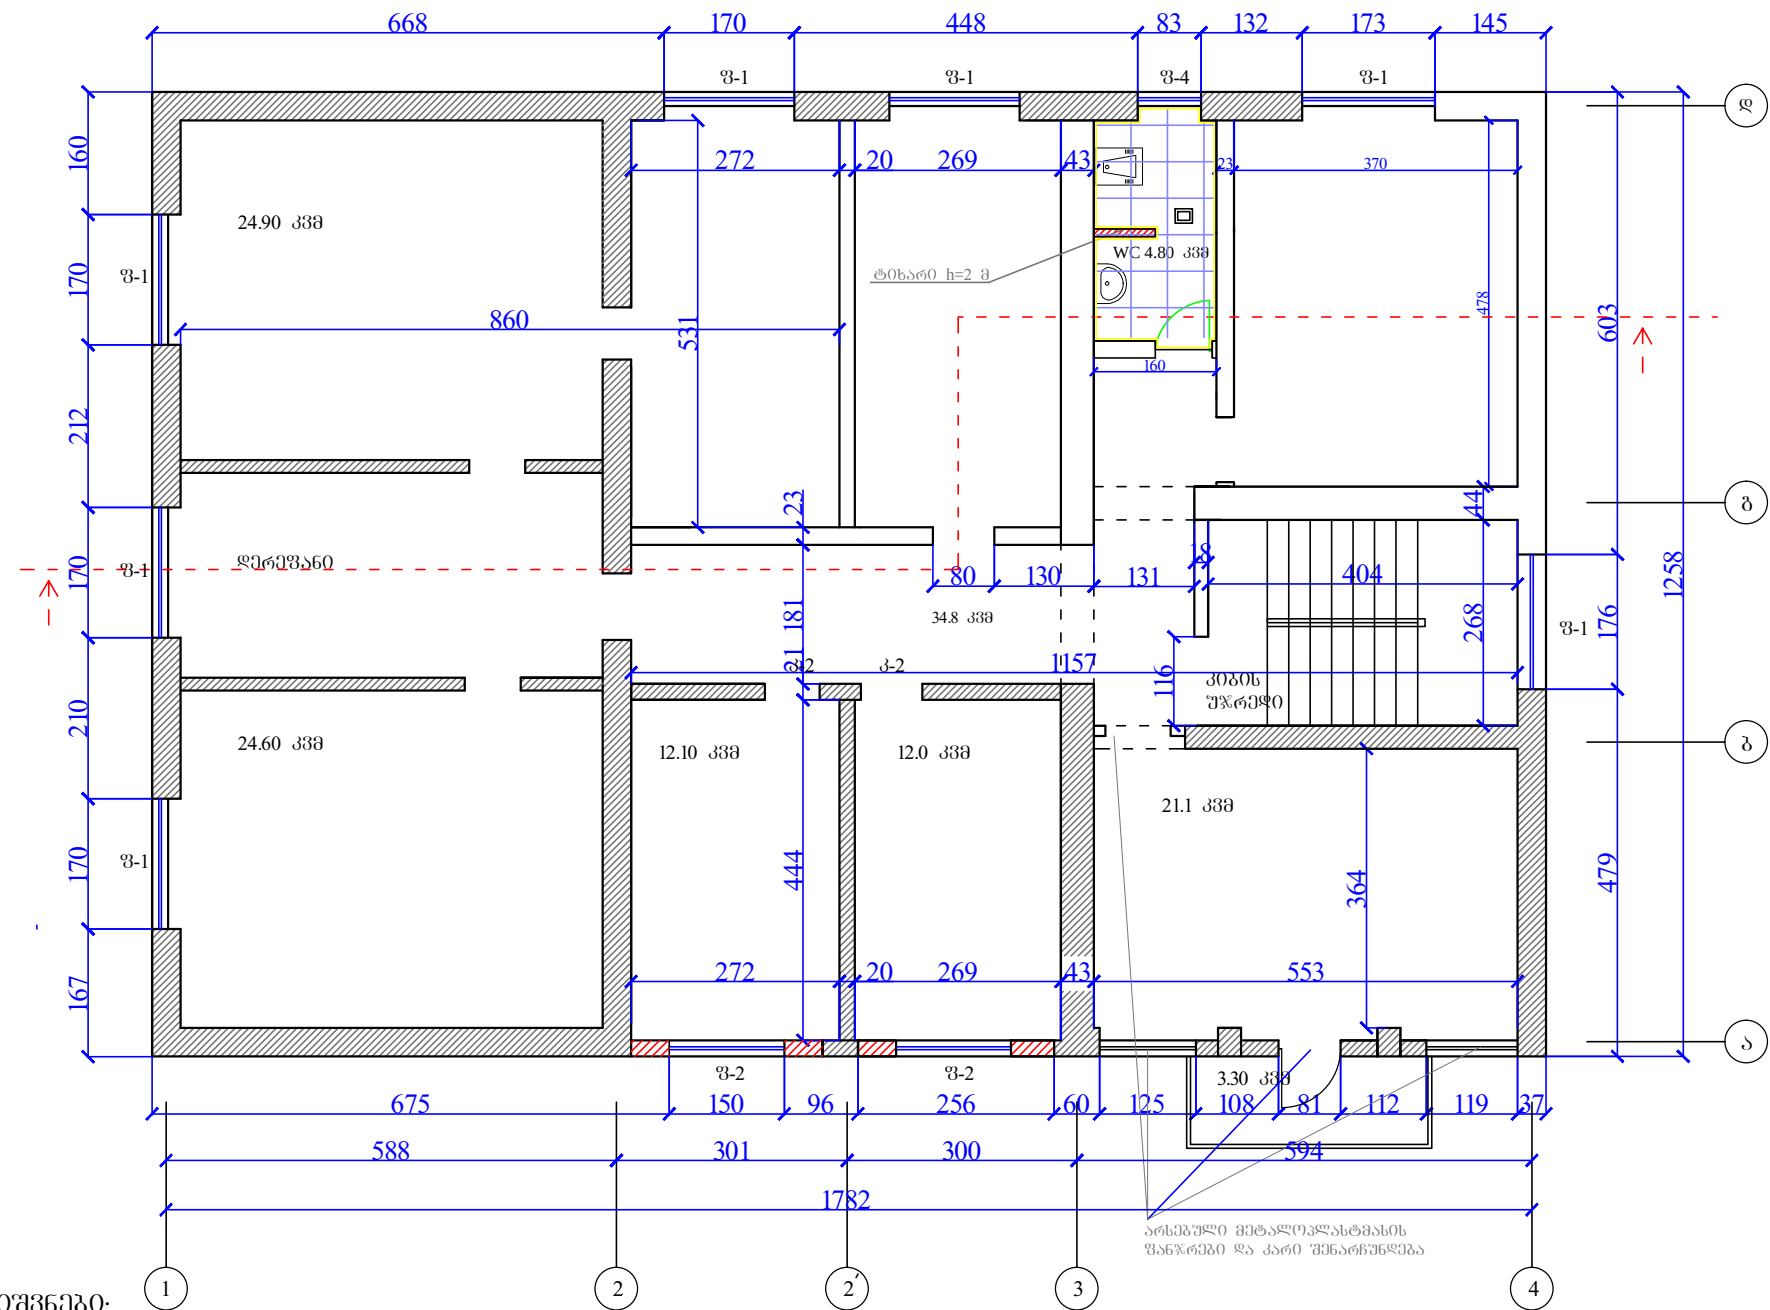

პირობითი აღნიშვნები:

არსებული კედლის (დაპრესილი
მერქან-ბურბუშელოვანი „DCP“)
პანელები

არსებული გეგმონის კედლები

ახალი გეგმის კედლები

დასაშუალო კედლები

შპს-ს მფლობელები:

გზიშტეტი:

შუახვევის სატყეო
ადმინისტრაციის
შენიშვნის რეგულირება

II სართულის გეგმა

დამკვეთი

სსიპ „აჭარის სატიქლო სპაგეტო“

დაკვეთა №

ფაილი			
ფაილი			
ფაილი			
ფაილი			

არქიტექტურული
ნაწილი

ხტადია	ფურცელი	ფურცლები
მკ	ა-8	12

ፍልፍል:

II სართულის გეგმა