


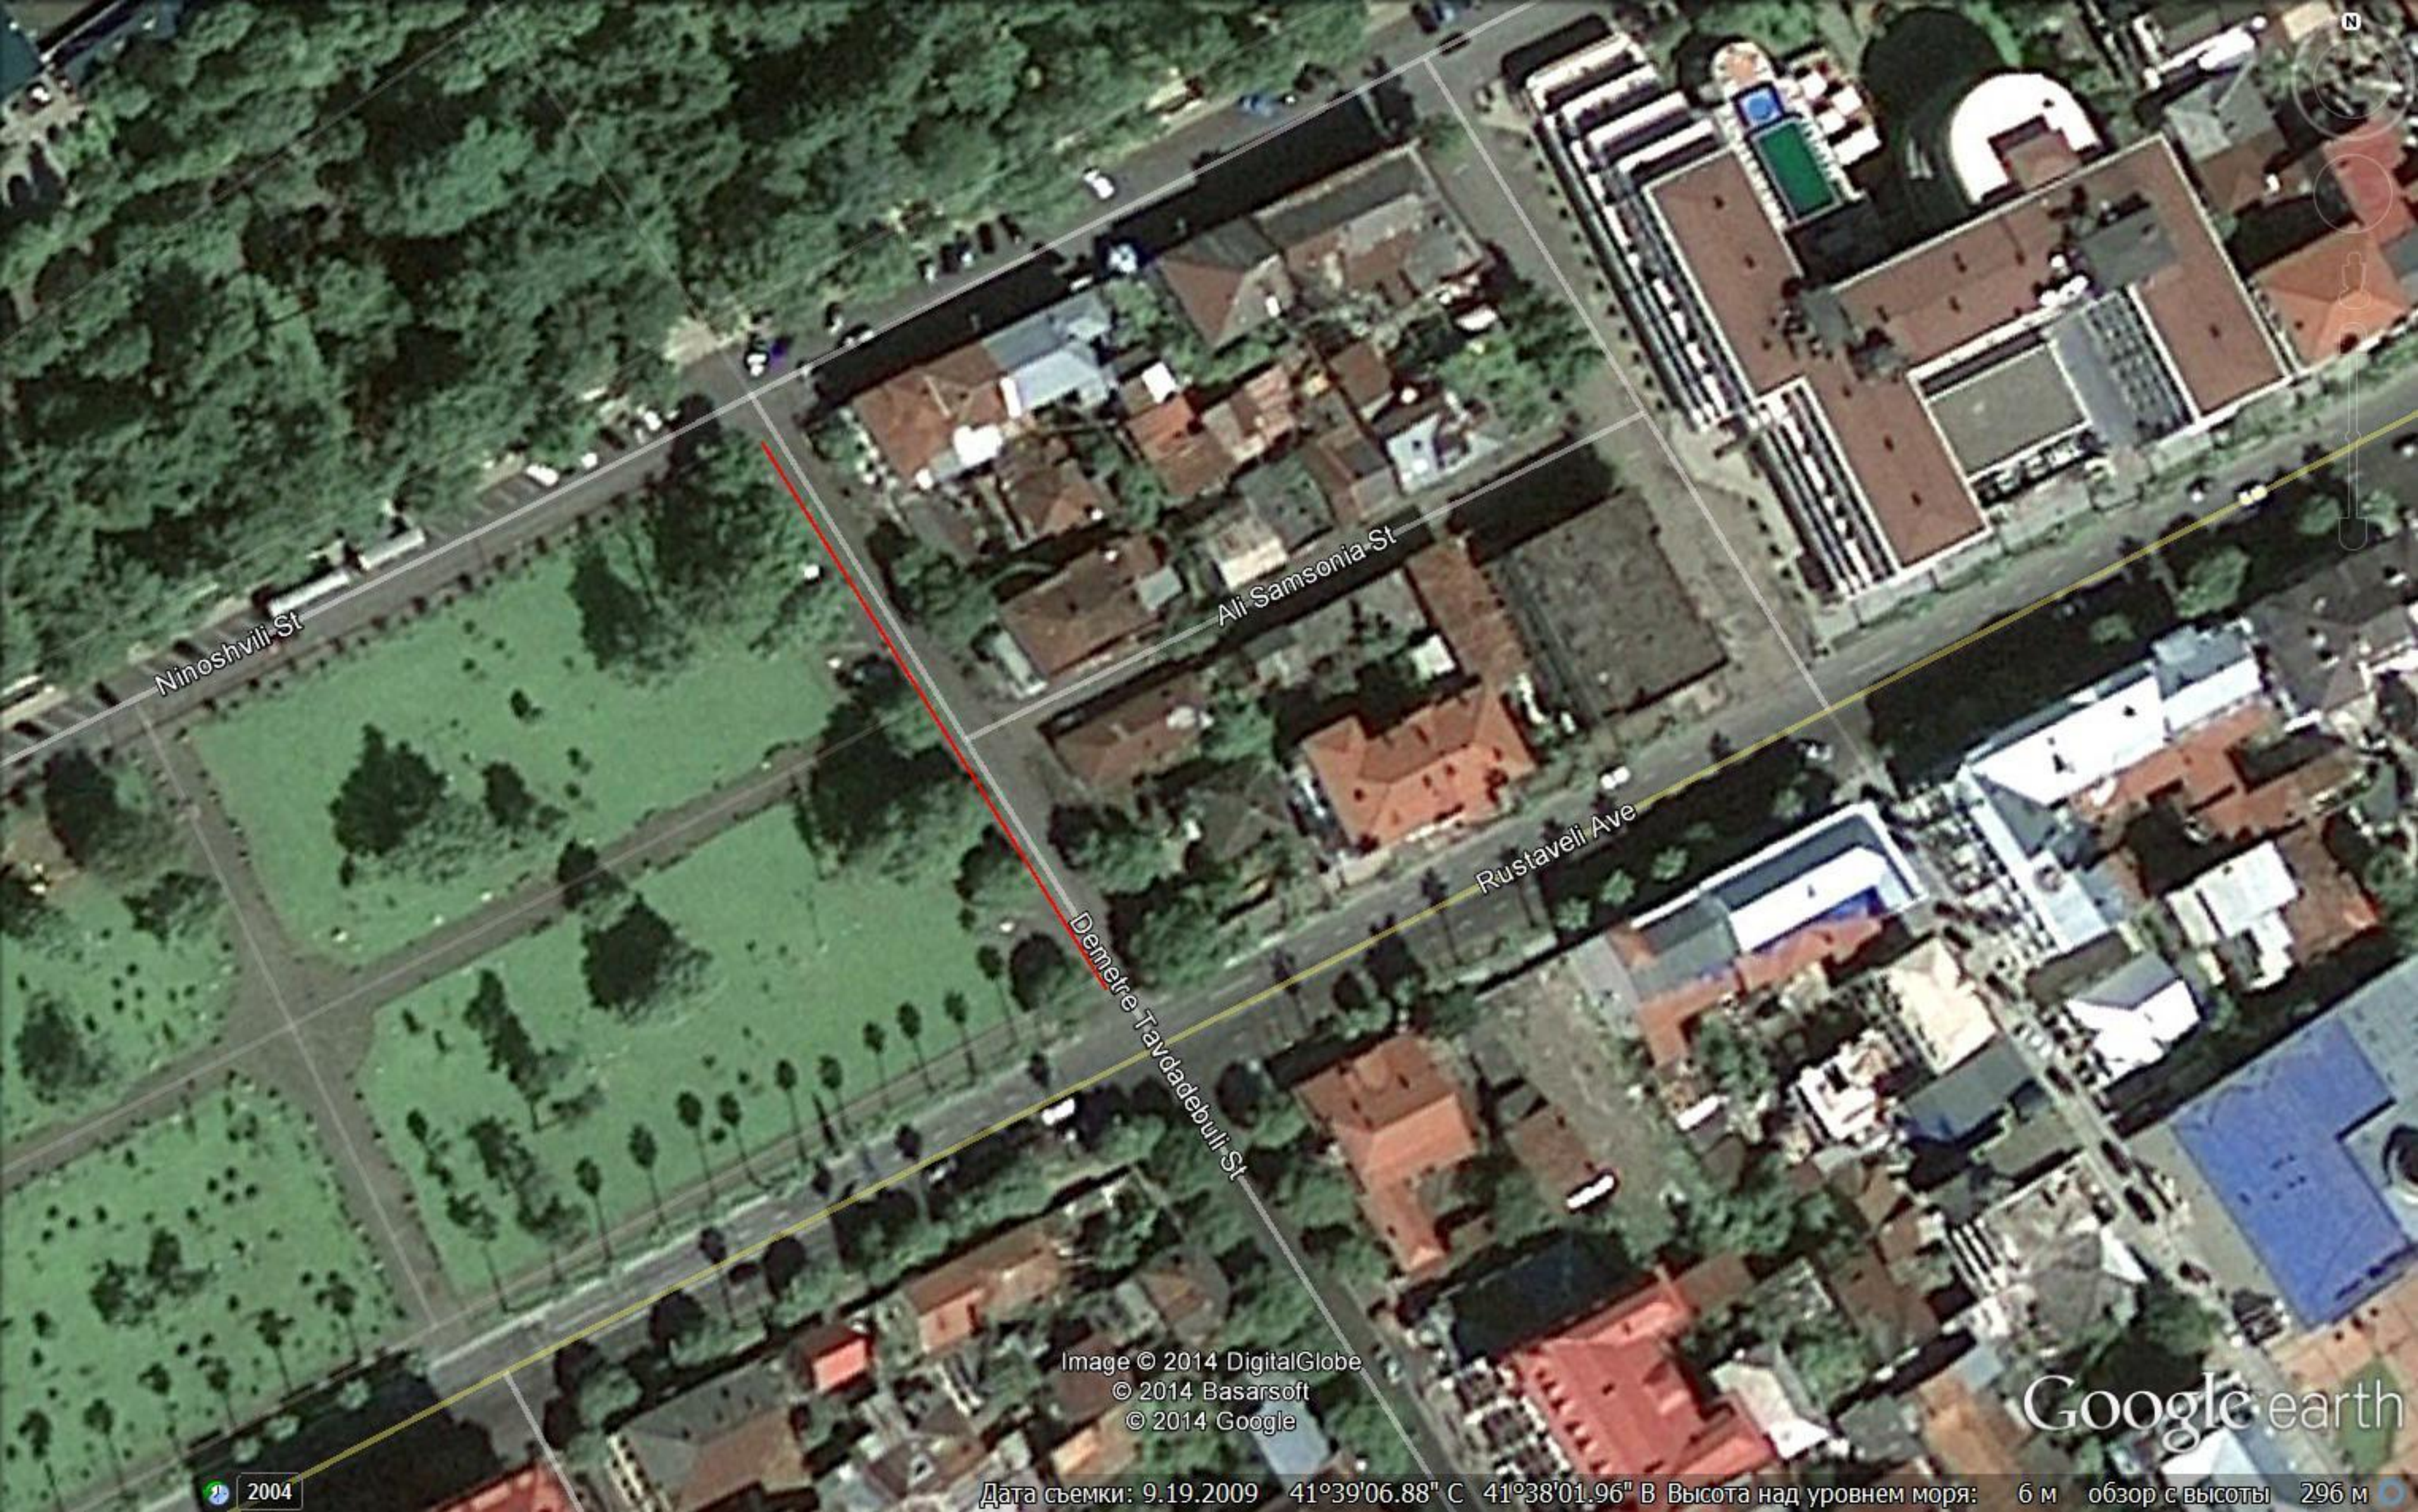

Ninoshvili St

Ali Samsonia St

Demetre Tavadzebuli St

Rustaveli Ave


Image © 2014 DigitalGlobe
© 2014 Basarsoft
© 2014 Google

Google earth


2004

Дата съемки: 9.19.2009 41°39'06.88" С 41°38'01.96" В Высота над уровнем моря: 6 м обзор с высоты 296 м

არსებული სიტუაცია

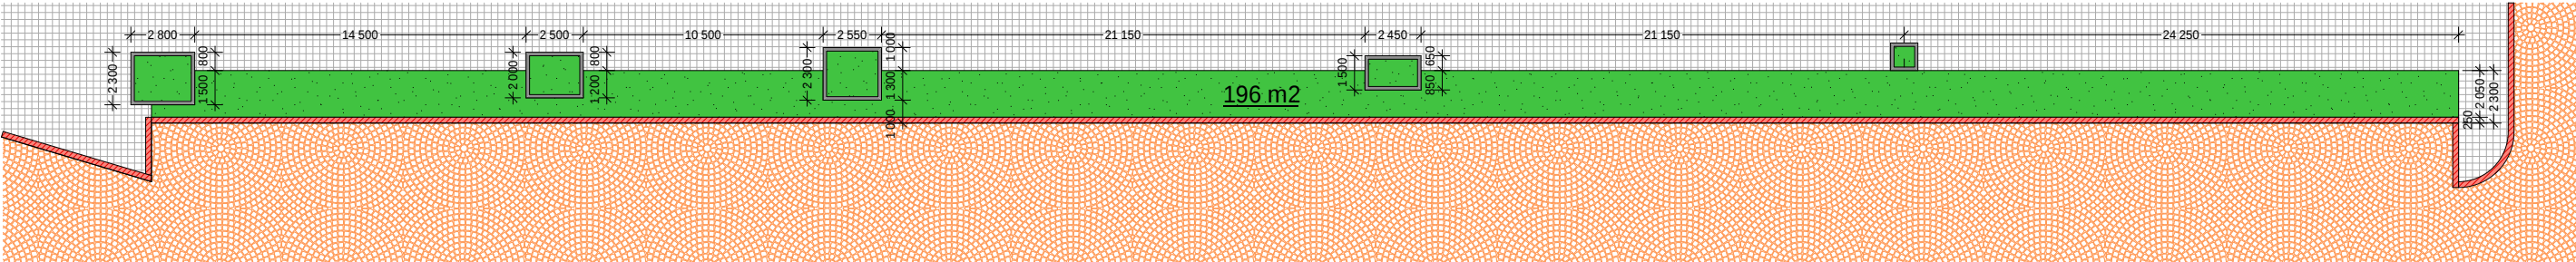

საპროექტო წინადადება

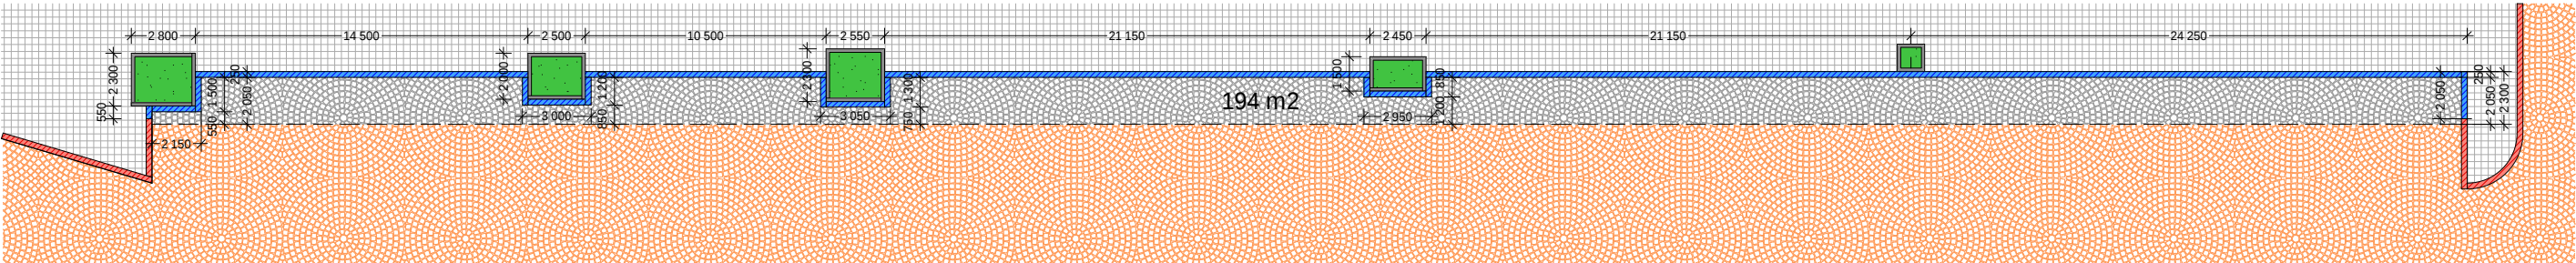

პირობითი აღწერილობა

- არსებული გამწვანება
- არსებული ფილა
- არსებული ქვანახევარი (გრანიტის)
- არსებული გაზალტის გორღიური 250X200
- არსებული ჩამქედი (გაზალტის გორღიური)
- საპროექტო გაზალტის გორღიური 250X200
- საპროექტო ქვანახევარი (გრანიტის)

მასალათა ამონაბრები

I-ბაზალტის ბორდიურის მოწყობა -112.4 გრძ.მ
მათ შორის:
არსებული ბაზალტის ბორდიურით -101.4 გრძ.მ
ახალი ბაზალტის ბორდიურით -11 გრძ.მ
2-ქვანახევრის მოწყობა -194 მ2

პროექტირება: შ.პ.ს. „სობი-2005“ ს/კ 244685131 ქ. სობი, ბერიას ქ. №7						
ობიექტის მდებარეობა: ქ. ბათუმი	მთ. არქიტექტ.	ა. გადგეღია		თარიღი	ფურცელი	ფურცლები
	მთ. ინჟინერი	ლ. კვიკვირა				
დამკვეთი: ქალაქ ბათუმის მერია	დირექტორი	ს. დოღბაია		ფორმატი A3		