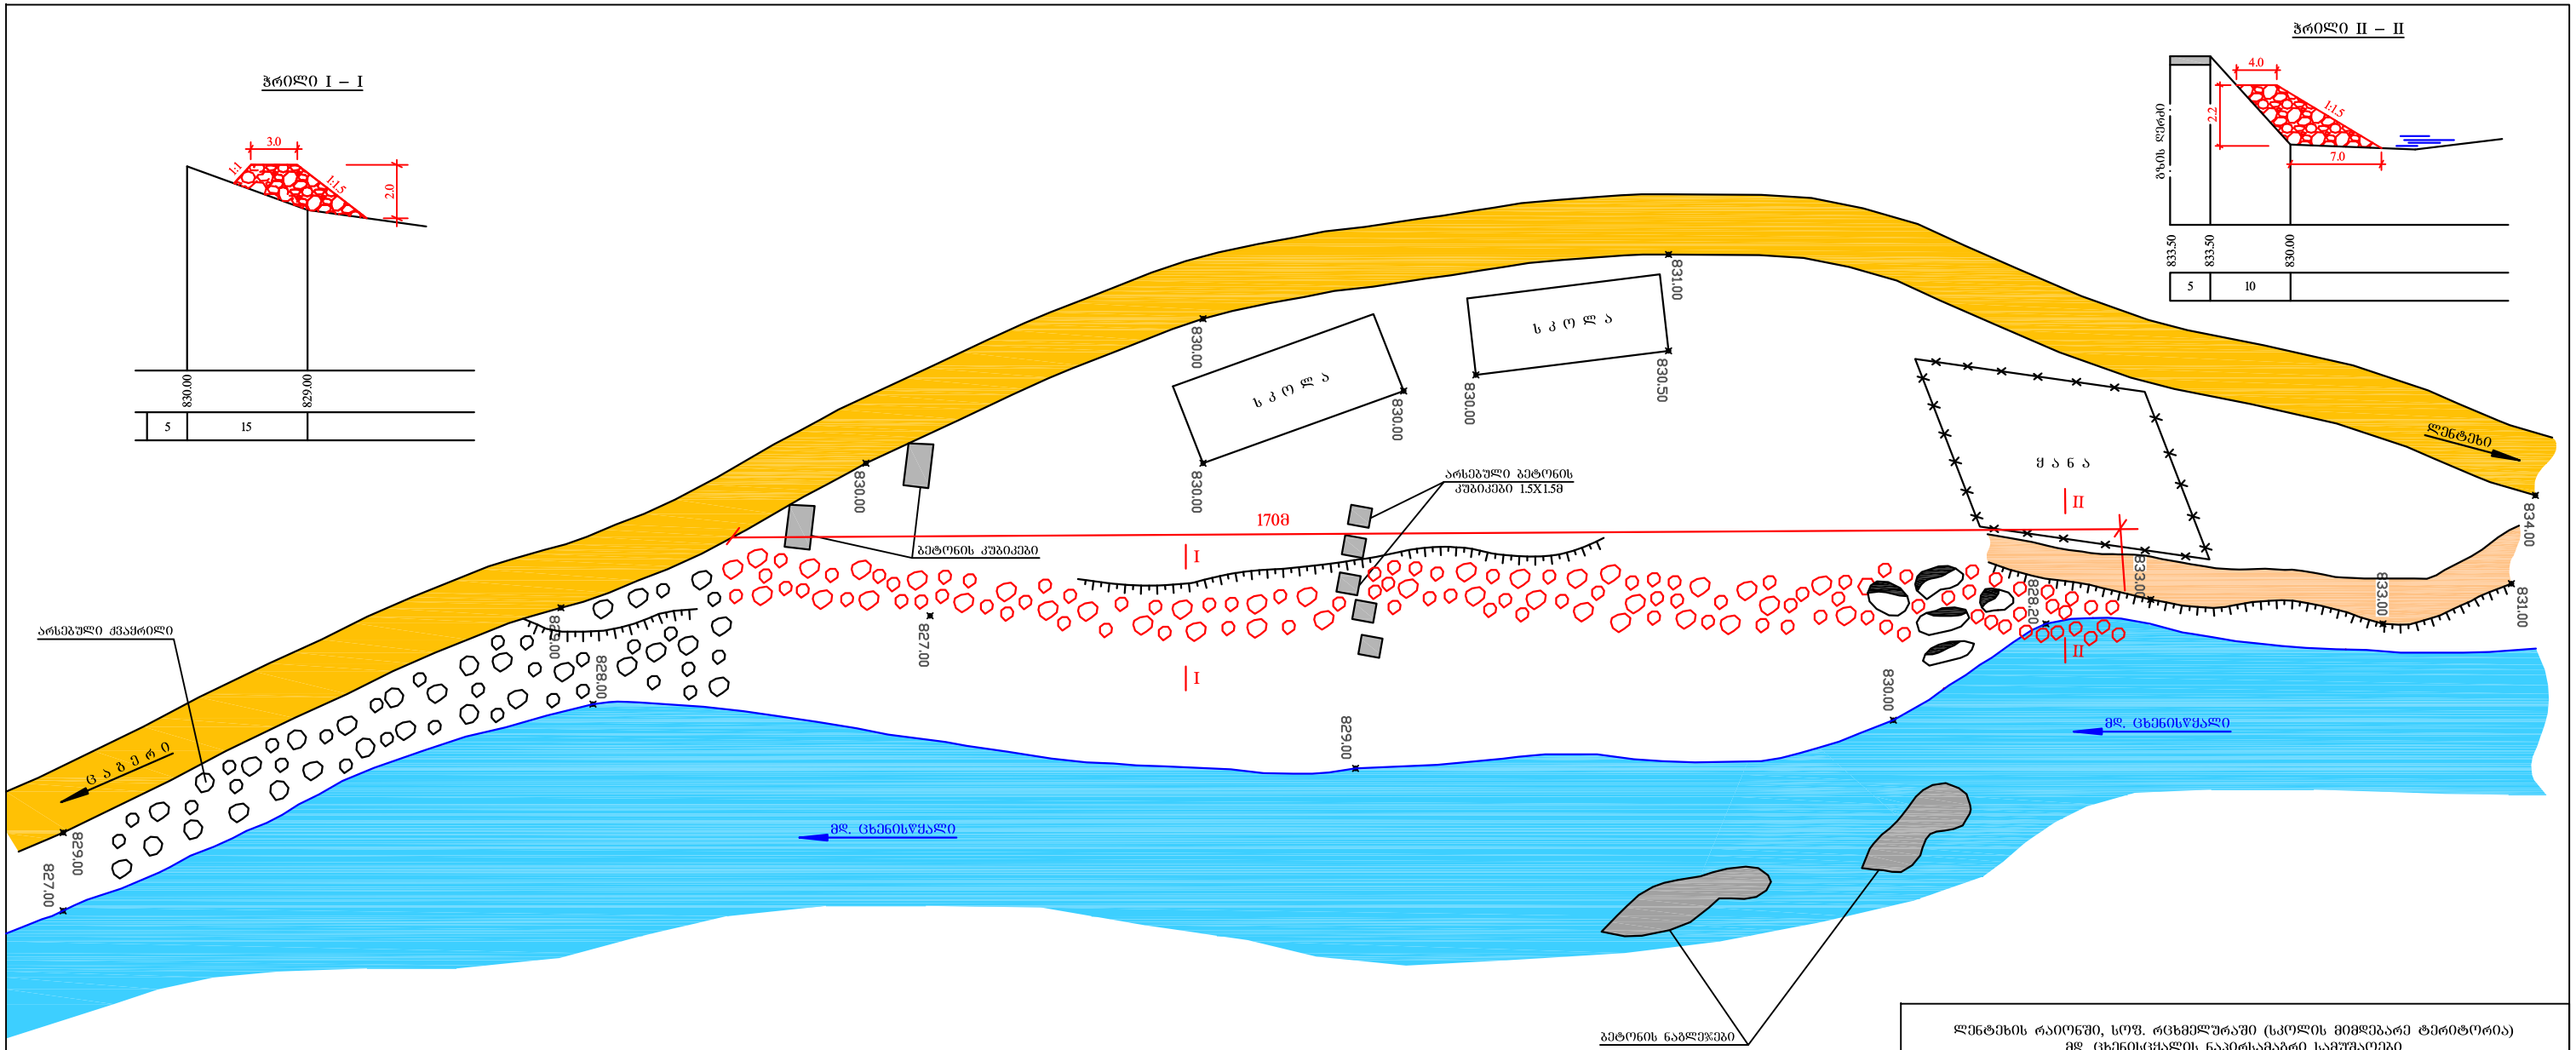

ლენტეხის რაიონში, სოფ. რცხმელურაში (სკოლის მიმდებარე ტერიტორია)
მდ. ცხენისცყალის ნაპირსამაგრი სამუშაოები

მთ. ინჟინერი	თ. აზანიშვილი		სიტუაციური გეგმა მ 1:500	სტადია	შესაბამისი	შესაბამისი
პ მ ო	კ. ჩხაიძე			ხდ.		
–	–			შპს. "ზაკარიშვილი ინჟინერინგ და ექსპერტიზა" 2011 წელი		
–	–					