


ადგილი

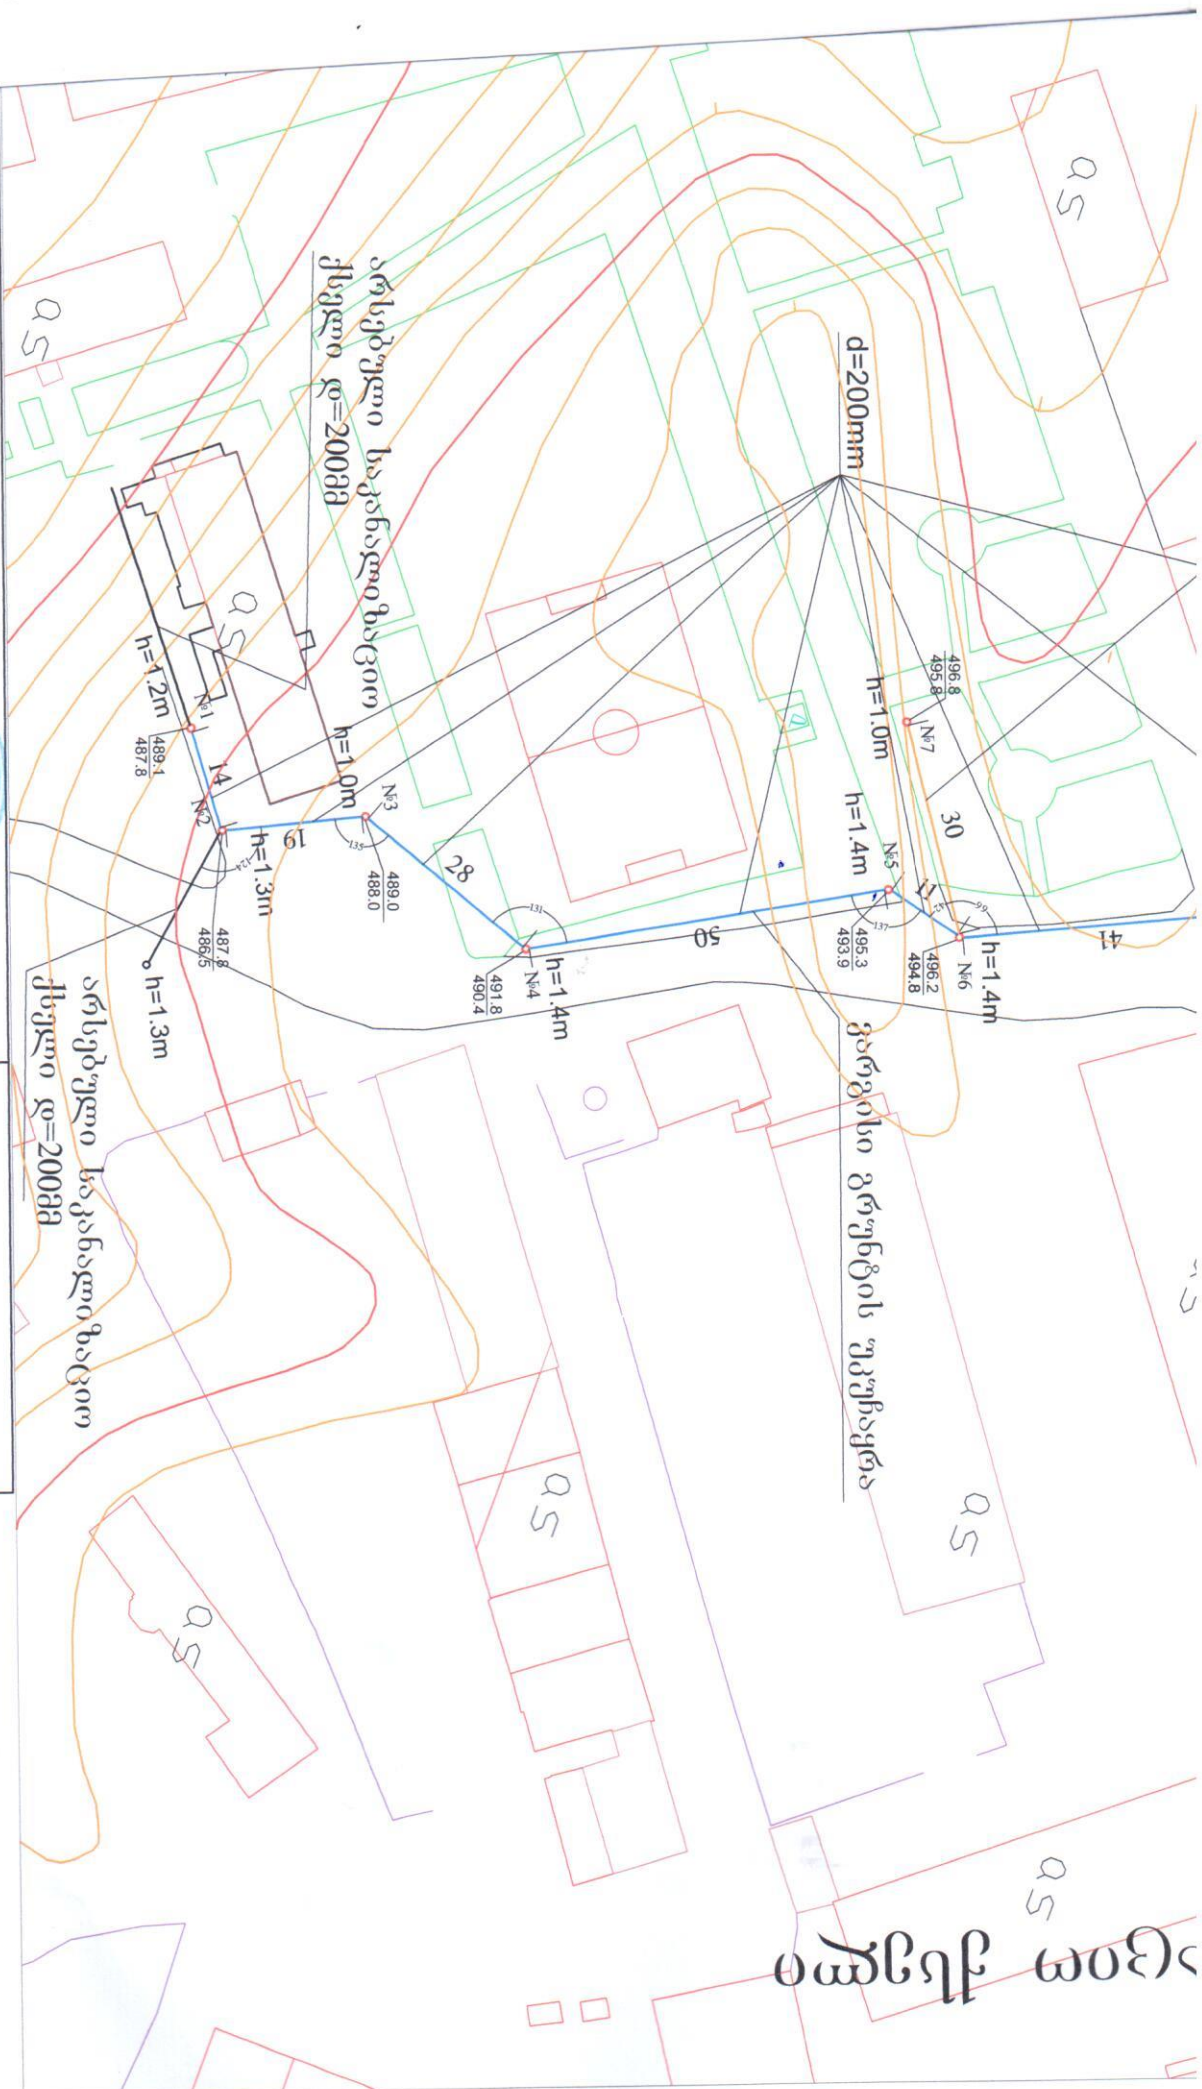

არსებული საკანალიზაციო ქსელი $d=200\text{mm}$

არსებული საკანალიზაციო ქსელი $d=200\text{mm}$

გარეგანი გრუნტის უპეყვრა

თი: თბილისი, ისნის რაიონი, მელაქის V შესახვევო წმინდა ანა წინასწარმეტყველების სახელობის ქუჩა და №120-ს შორის

პანტო სპრინტ ცენტრი შპს, აკ. შირაკის ქ. №11, SHIRAKI AVENUE #11, TBILISI

არსებული საკანალიზაციო

არსებული პირი



დამინადაძე

ისნის რაიონის გამგეობა

- $d=200\text{ mm}$ - 357 გრძმ.
- $d=150\text{ mm}$ - 111 გრძმ.
- $d=100\text{ mm}$ - 18 გრძმ.
- არსებული საკანალიზაციო გა
- საპროექტო საკანალიზაციო გა