




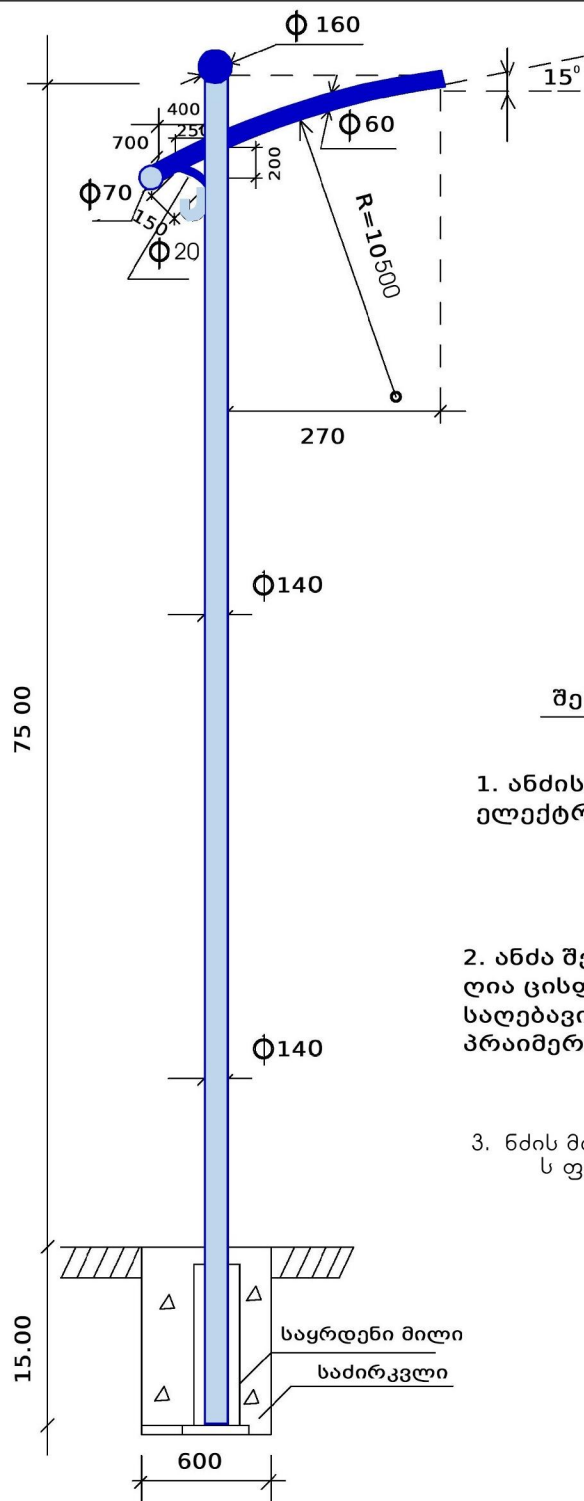

კაბელის დამტყერი საკიდე

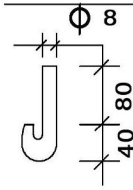

საყრდენი მილი

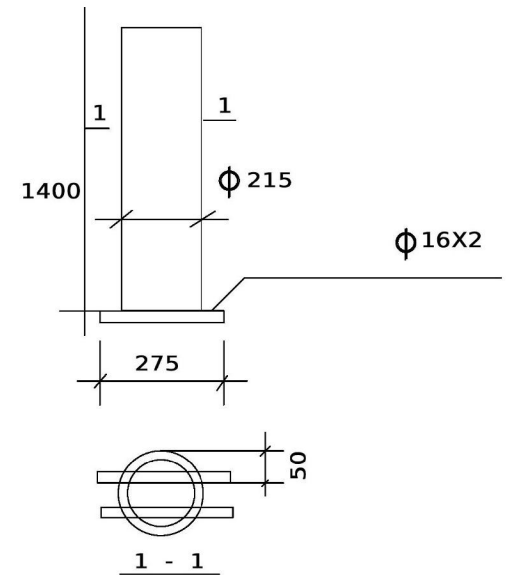

შენიშვნები:

1. ანძის მილი მაგრდება დამხმარე მილზე ელექტროშედულებით
2. ანძა შეიღებოს ანტიკოროზიული ღია ცისფერი და ლურჯი ფერის საღებავის 3 ფენით ანტიკოროზიული პრაიმერის ერთი ფენის დაფარვის შემდეგ
3. ნძის მონტაჟი ხდება გზის სფლტის სფლტიდან 1,5მ მანძილზე

ქ. ბოლნისიდან და სოფ. რაჭისუბანამდე საავტომობილო გზის გარე განათების ახალი ქსელის მოწყობა

E - 4

A ტიპის სანათი ანძის ნახაზი

სტადია მპ

2014