


"გეგმავს"

მიუყვრილს ღამბა ქმეპულიდნ
გატანილი ბრუნბით.

98560 N₀2

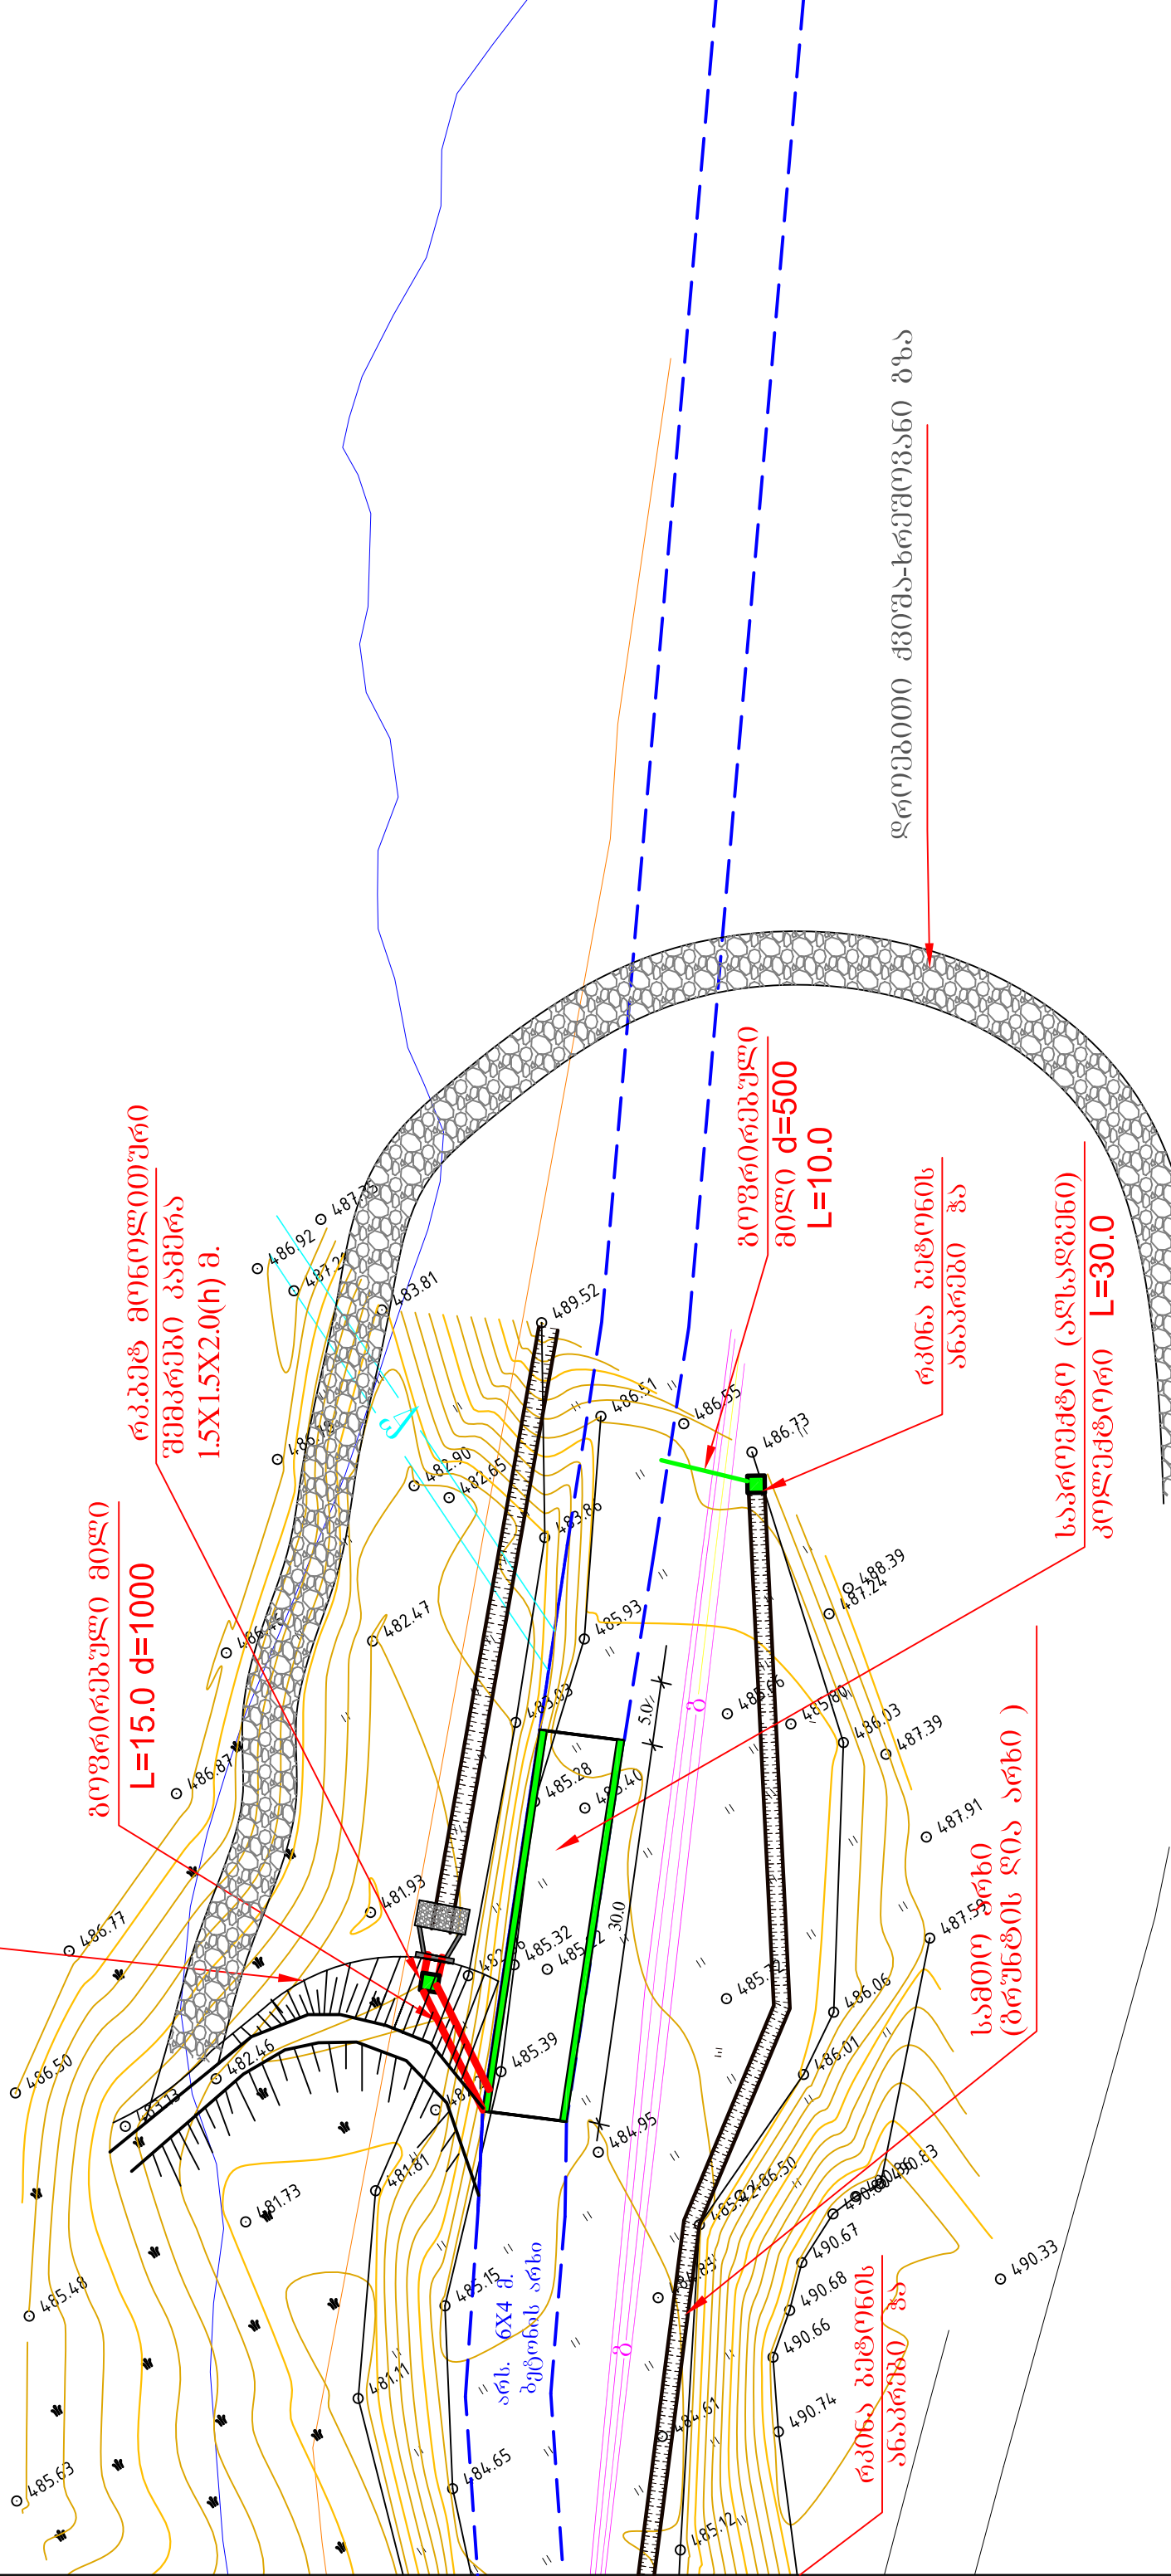

 შ.პ.ს. "დიზაინ გრუპი" "DESIGN GROUP" L.T.D.	თ. თბილისი: რაჭვესის ქ. №15 Tbilisi: ratevani st.#15		ს/კ 404 918 657 MAIL: g230876@yahoo.com
	დ. თბილისში, "დიდი ხევძარას" საინჟინრო კოლეჯის რაიონული გონიერების (მეორე) აღმშენებლობითი სამუშაოების საერთო		
	დოკუმენტაციის შედგენა		
	გეგმა საკრებულო მილის დატანით მ 1:500		
2014	დოკუმენტის გამგზავნის თარიღი	გ. გუგუშვი გ. გიგინია გ. გუგუშვი	ნაგებობის ს - 4