


კრძეჭტურის ბანიკი კვეთი

9 1:50

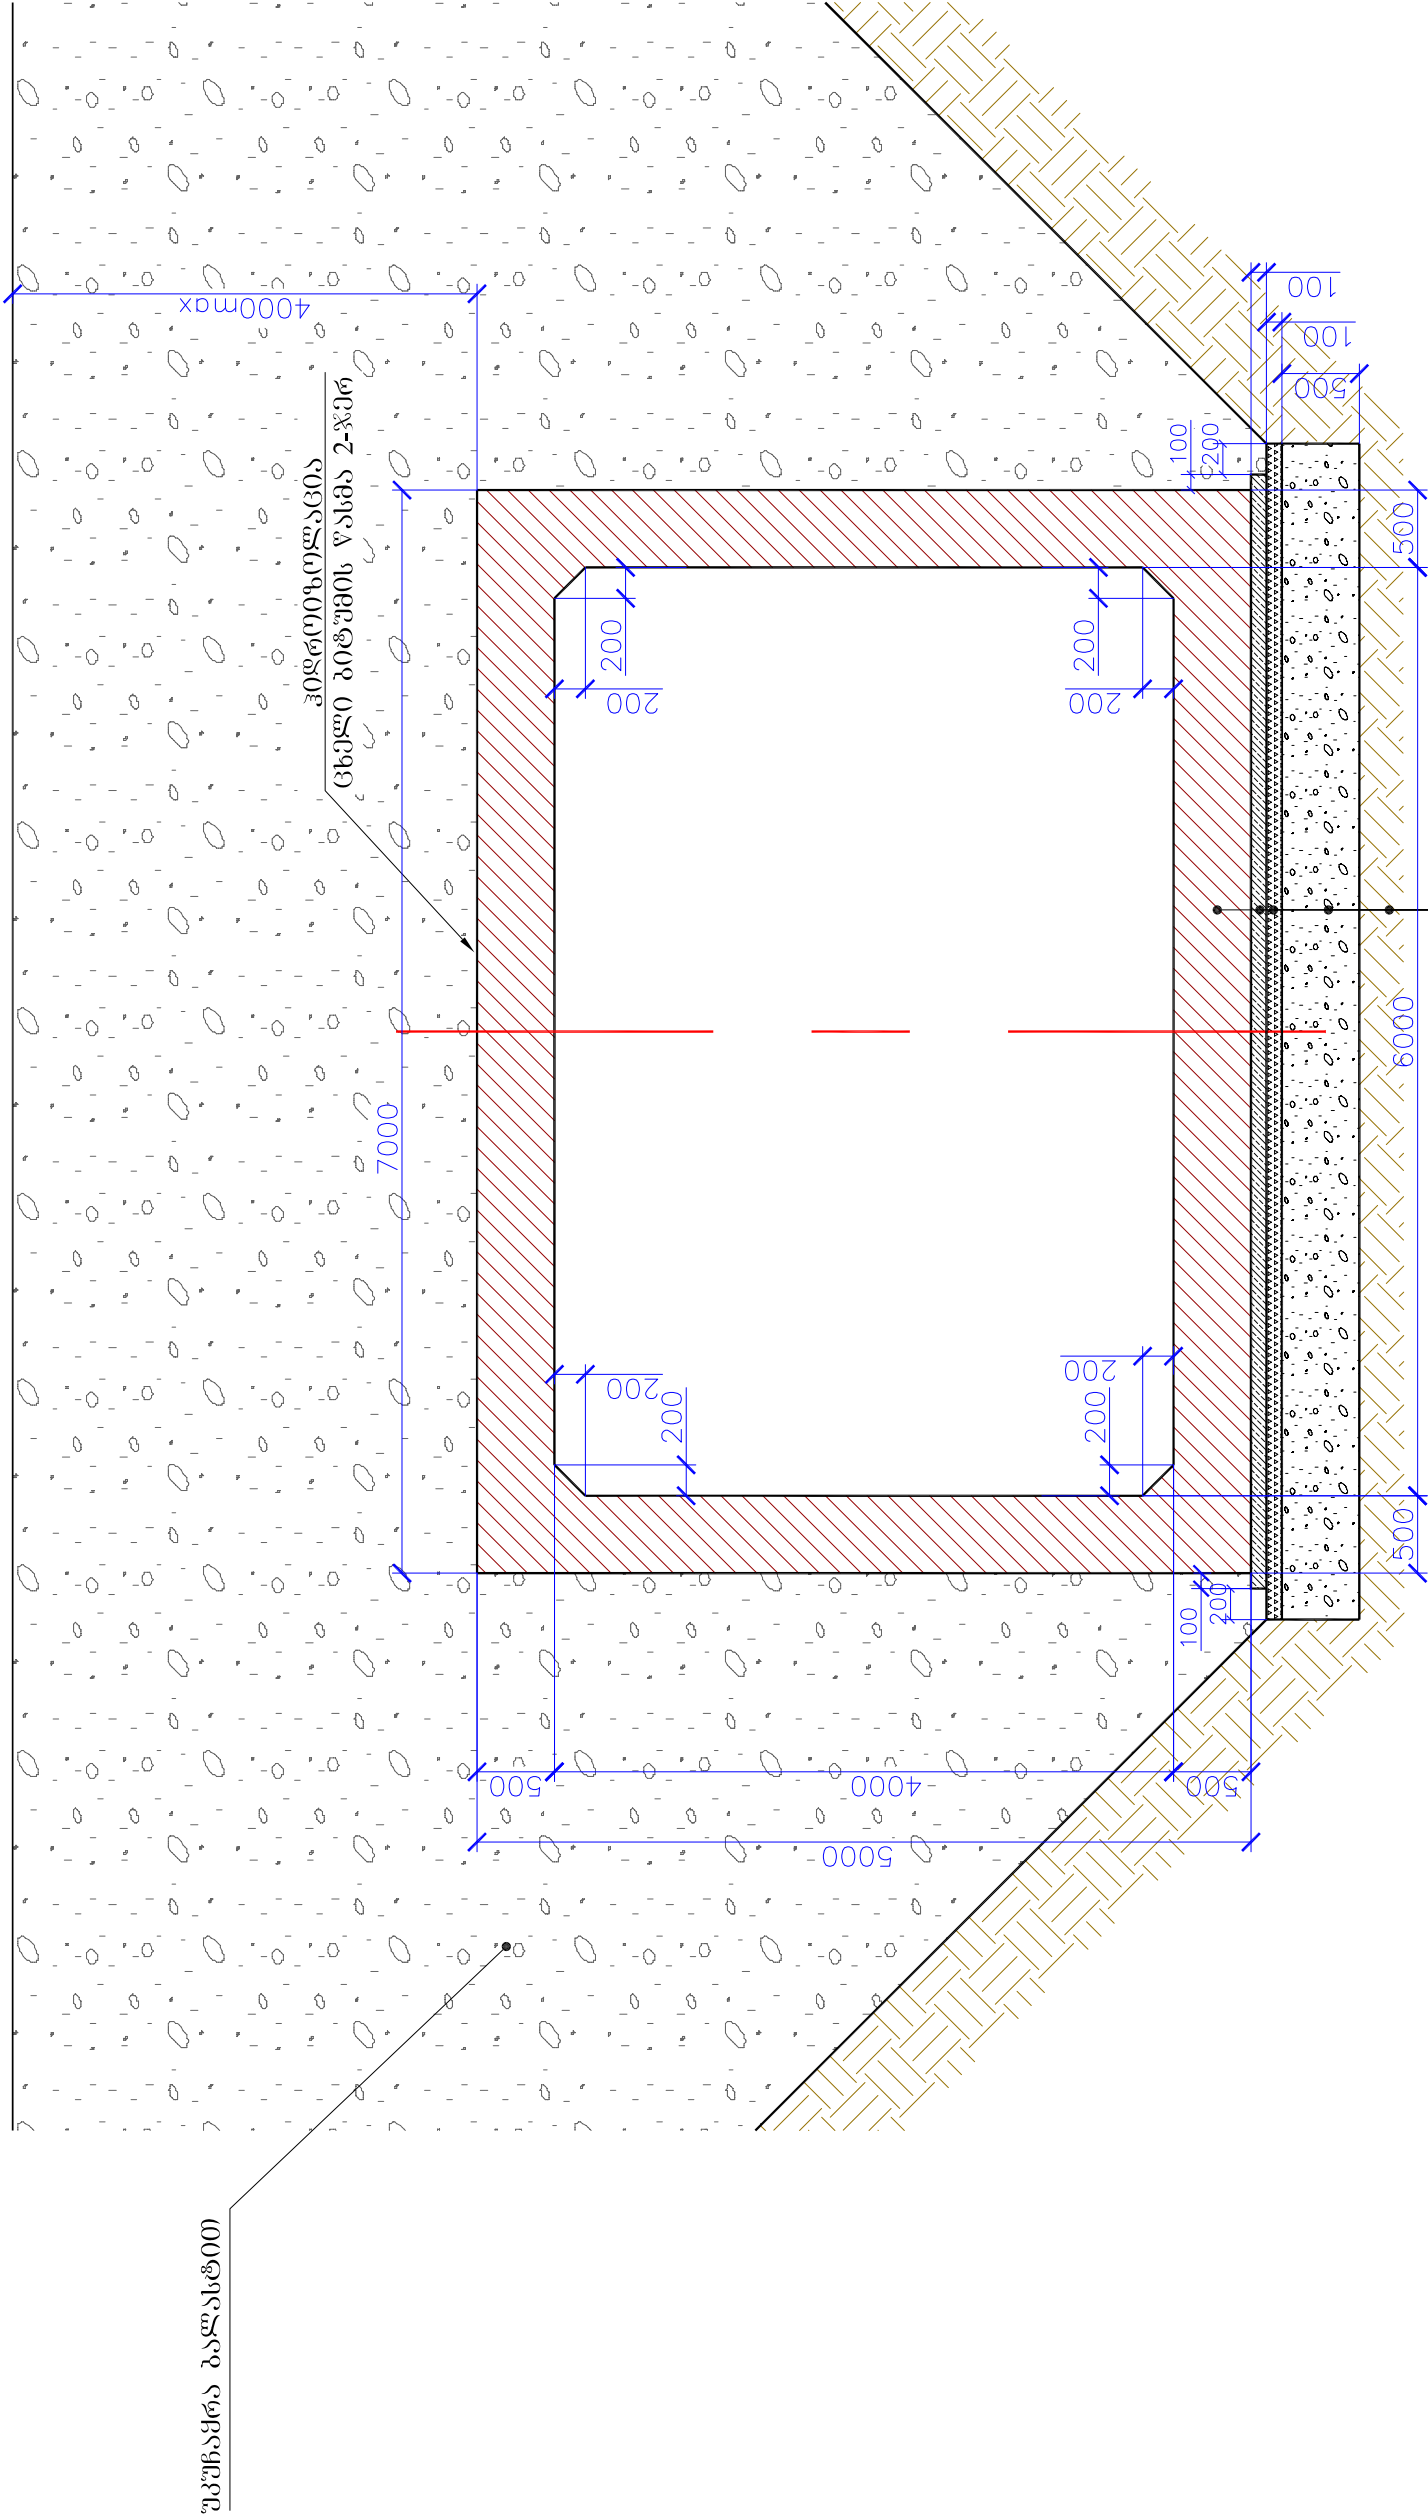

რკინაგებობის სპიროვნების ფილა (B-22.5, h=500მმ)

ბეჭდობის მეთოდები (B-7.5, h=100მმ)

2000 (h=10000)

ბერუნი უცვლად ქვიშა-ხრეშოვანი ნარევი
საქმით 50 სმ. კოლექტორის მიერ სიგრძეზე

დატკეპნილი ბრუნტი

 შ.პ.ს. "დიზაინ გრუპი" "DESIGN GROUP" L.T.D.	შ. თბილისი: რატეამი ქ. №15 Tbilisi: ratevami st.#15	
	ს/კ 404 918 657 MAIL: g230876@yahoo.com	
	დ. თბილისი, "დიდი ხევთაბაძის" საინჟინრო კოლეჯის მოსწავლე დაზიანებული მიწავეთების (მეორეადგილი) აღდგენა-რეაბილიტაციის სამუშაოების საკრებჭო	
	დირექტორი გ. ზუზუბაძე	2014 ნაზაზი: ს - 5
	შესტრუბა შუაგროვა	გ. ზუზუბაძე