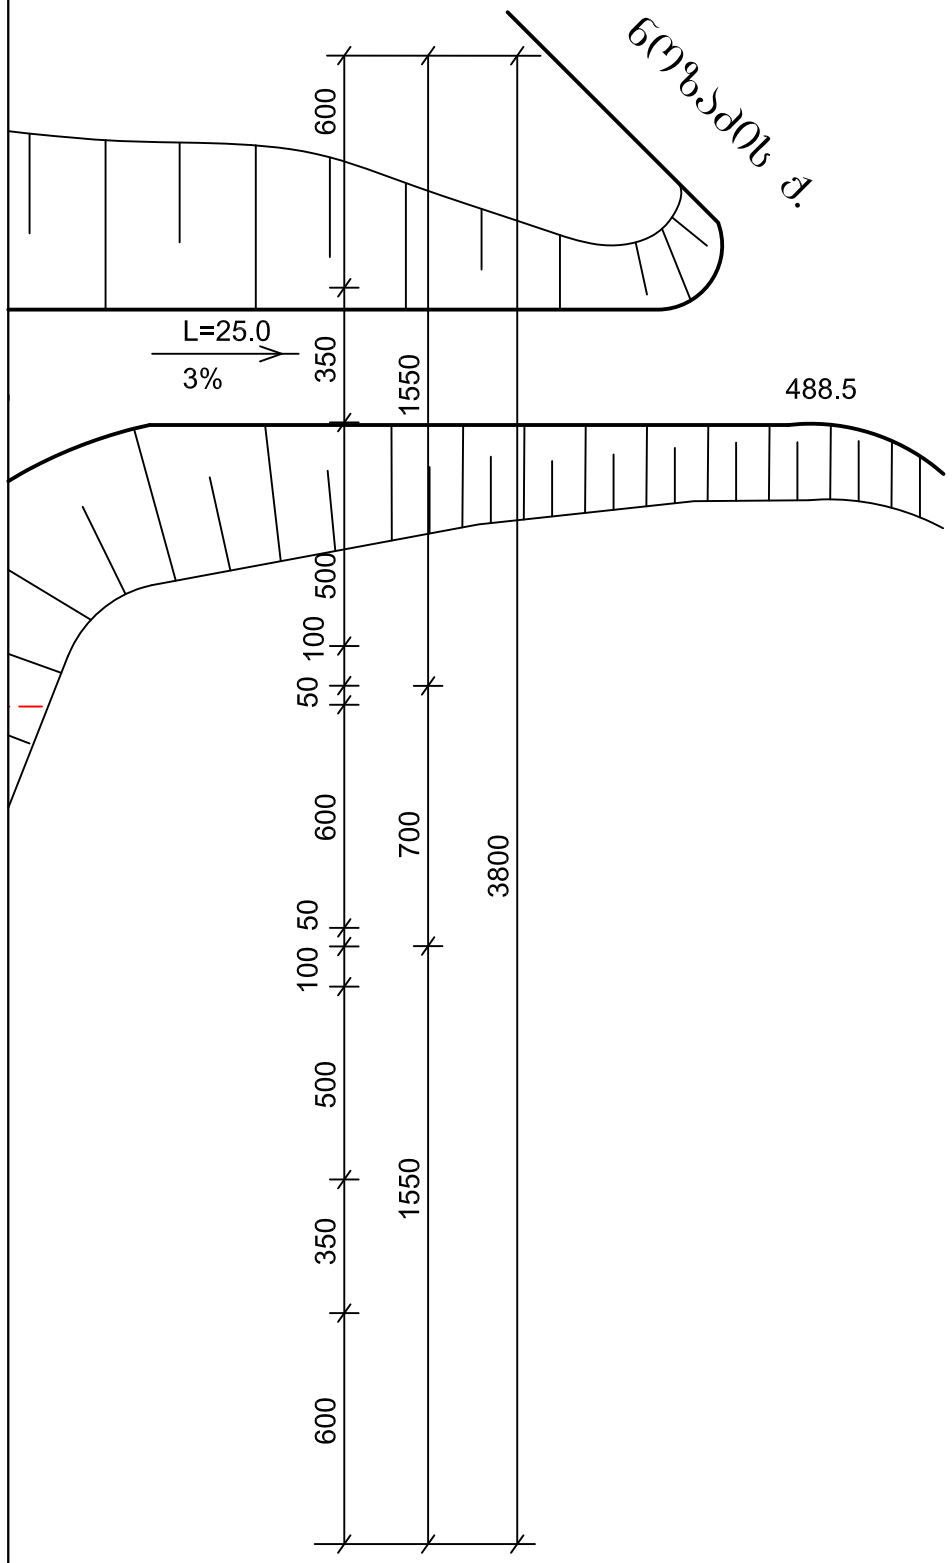

შ.პ.ს. "დიზაინ ბრუპი" "DESIGN GROUP" L.T.D. ქ. თბილისი: რატევანის ქ.№15 ს/კ 404 918 657 Tbilisi: ratevani st.#15 TEL: 599-32-30-20 MAIL: gj230876@yahoo.com	ქ. თბილისში, "დიდი ხევმარას" სანიაღვრე კოლექტორის დაზიანებული მონაკვეთების (მ.ნოზაძის ქ. მიმდებარედ) აღდგენა-რეაბილიტაციის სამუშაოების საპროექტო დოკუმენტაციის შედგენა უბანი №1 გეგმა მ 1:200	დირექტორი	გ. ჯუმბაძე		2014 ნახაზი: ს – 9
		შესრულა	ვ. ჯიქია	3.ჯიქია	
		შეამოწმა	ჯ. მუმლაძე		