



სსიპ
საგანმანათლებლო და სამეცნიერო
ინფრასტრუქტურის განვითარების სააგენტო

ქ. თბილისის №23–ე საჯარო სკოლის ბათბობის პროექტი

დამკვეთი:	საქართველოს განათლებისა და მეცნიერების სამინისტრო
არქიტექტურის სამსახურის უფროსი:	ზ. ნიკოლაიშვილი
არქიტექტორი:	ნ. განუთიშვილი

თბილისი 2014



ამონაწერი საჯარო რეესტრიდან

განცხადების რეგისტრაცია
N 882014183282 - 08/04/2014 12:40:23

მომზადების თარიღი
11/04/2014 17:29:46

საკუთრების განყოფილება

ზონა თბილისი	სექტორი ჩუღურეთი	კვარტალი	ნაკვეთი	ნაკვეთის საკუთრების ტიპი: საკუთრება ნაკვეთის ფუნქცია: არასასოფლო სამეურნეო დაზუსტებული ფართობი: 5805.00 კვ.მ. ნაკვეთის წინა ნომერი: შენიშვნა-ნაგებობის ჩამონათვალი: N1, N2, N3
01	16	05	011/016	

მისამართი: ქალაქი თბილისი, ქუჩა უშნაძე, N 59

მესაკუთრის განყოფილება

განცხადების რეგისტრაცია : ნომერი 882013312619 , თარიღი 04/07/2013 12:46:23
უფლების რეგისტრაცია: თარიღი 08/07/2013

უფლების დამადასტურებელი დოკუმენტი:

- წერილი N5/18958, დამოწმების თარიღი: 03/07/2013, სსიპ "სახელმწიფო ქონების ეროვნული სააგენტო"

მესაკუთრეები:
სახელმწიფო

მესაკუთრე:
სახელმწიფო

აღწერა:

იპოთეკა

საგადასახლო გირავნობა:

რეგისტრირებული არ არის

სარგებლობა

განცხადების რეგისტრაცია ნომერი 882011132678 თარიღი 25/03/2011 14:28:22	მეიჯარე: სსიპ „ილია ჭავჭავაძის სახელობის ქალაქ თბილისის N 23 საჯარო სკოლა“ 202887616; მოიჯარე: თბილისის სპორტული ცენტრის ეროვნული ფედერაცია 202206941; საგანი: სააქტო დარბაზის 230 კვ.მ. ფართი; ხელშეკრულების დადების თარიღი: 01/12/2010; საბოლოო თარიღი: 01/12/2013;
უფლების რეგისტრაცია: თარიღი 29/04/2011	ფარის ხელშეკრულება,

განცხადების რეგისტრაცია ნომერი 882011132776 თარიღი 25/03/2011 14:40:36	მეიჯარე: სსიპ „ილია ჭავჭავაძის სახელობის ქალაქ თბილისის N 23 საჯარო სკოლა" 202887616; მოიჯარე: შპს "XXI" 200064786; საგანი:სარდაფში 60.81 კვ.მ; საბოლოო თარიღი:01/01/2014;
უფლების რეგისტრაცია: თარიღი 20/04/2011	იჯარის ხელშეკრულება, დამოწმების თარიღი 25/03/2011, სსიპ საქართველოს იუსტიციის სამინისტრო საჯარო რეესტრის ეროვნული სააგენტო ,
განცხადების რეგისტრაცია ნომერი 882012166420 თარიღი 20/04/2012 16:30:28	მეიჯარე: სსიპ „ილია ჭავჭავაძის სახელობის ქალაქ თბილისის N 23 საჯარო სკოლა" 202887616; მოიჯარე: ა.ი.პ. "პრაქტიკული განათლების ცენტრი" 400010992; საგანი:პირველ სართულზე არსებული 40-40 კვ.მ ფართი ; ხელშეკრულების დადების თარიღი:20/04/2012; საბოლოო თარიღი:15/02/2014;
უფლების რეგისტრაცია: თარიღი 03/05/2012	იჯარის ხელშეკრულება , დამოწმების თარიღი 20/04/2012, საქართველოს იუსტიციის სამინისტროს საჯარო რეესტრის ეროვნული სააგენტო ,
განცხადების რეგისტრაცია ნომერი 882012335637 თარიღი 12/07/2012 12:07:11	მეიჯარე: სსიპ „ილია ჭავჭავაძის სახელობის ქალაქ თბილისის N 23 საჯარო სკოლა" 202887616; მოიჯარე: ი/მ ინეზა ბასილაძე 60001055858; საგანი:ნახევარსარდაფში არსებული ფართი 93 კვ.მ (ბუფეტისთვის); ; საბოლოო თარიღი:01/02/2016;
უფლების რეგისტრაცია: თარიღი 24/07/2012	იჯარის ხელშეკრულება, დამოწმების თარიღი 12/07/2012, სსიპ საქართველოს იუსტიციის სამინისტრო საჯარო რეესტრის ეროვნული სააგენტო,
განცხადების რეგისტრაცია ნომერი 882011134346 თარიღი 25/03/2011 18:08:07	მეიჯარე: სსიპ „ილია ჭავჭავაძის სახელობის ქალაქ თბილისის N 23 საჯარო სკოლა" 202887616; მოიჯარე: სააქციო საზოგადოება "სადამლევეო კომპანია ჯი პი აი პოლდინგი" 204426674; საგანი:მიწის ნაკვეთი ფართი: 680 კვ.მ.; საბოლოო თარიღი:01/01/2015;
უფლების რეგისტრაცია: თარიღი 09/04/2011	იჯარის ხელშეკრულება, რეესტრის ნომერი N110306048, დამოწმების თარიღი 25/03/2011, ნოტარიუსი სოსო მუმლაძე,
განცხადების რეგისტრაცია ნომერი 882012166449 თარიღი 20/04/2012 16:39:05	მეიჯარე: სსიპ „ილია ჭავჭავაძის სახელობის ქალაქ თბილისის N 23 საჯარო სკოლა" 202887616; მოიჯარე: მზია ალექსიძე P/N: 01024067329; საგანი:პირველ სართულზე არსებული 6 კვ.მ ფართი; ხელშეკრულების დადების თარიღი:20/04/2012; საბოლოო თარიღი:15/02/2014;
უფლების რეგისტრაცია: თარიღი 03/05/2012	იჯარის ხელშეკრულება , დამოწმების თარიღი 20/04/2012, საქართველოს იუსტიციის სამინისტროს საჯარო რეესტრის ეროვნული სააგენტო,

შემლუღული სარგებლობა

განცხადების
რეგისტრაცია
ნომერი
882014183282
თარიღი 08/04/2014
12:40:23

მოსარგებლე: სსიპ „ილია ჭავჭავაძის სახელობის ქალაქ თბილისის N 23 საჯარო
სკოლა“ 202887616;
მესაკუთრე: სახელმწიფო;
საგანი: მიწის ნაკვეთი 5805 კვ.მ. და მასზე განთავსებული შენობა-ნაგებობები N1, N2, N3 ;
არსებობის ვადით;

უფლების
რეგისტრაცია: თარიღი
11/04/2014

წერილი, რეგისტრის ნომერი N5/21187, დამოწმების თარიღი 22/07/2013, სსიპ "სახელმწიფო
ქონების ეროვნული სააგენტო"

ვაღდებულება

ყაღადა/აკრძალვა:

რეგისტრირებული არ არის

მოვალეთა რეესტრი:

რეგისტრირებული არ არის

"ფიზიკური პირის მიერ 2 წლამდე ვადით საკუთრებაში არსებული მატერიალური აქტივის რეალიზაციისას, აგრეთვე საგადასახადო წლის განმავლობაში 1000 ლარის ან მეტი ღირებულების ქონების საჩუქრად მიღებისას საშემოსავლო გადასახადი გადახდის ექვემდებარება საანგარიშო წლის მომდევნო წლის 1 აპრილამდე, რის შესახებაც აღნიშნული ფიზიკური პირი იმავე ვადაში წარუდგენს დეკლარაციას საგადასახადო ორგანოს. აღნიშნული ვაღდებულების შეუსრულებლობა წარმოადგენს საგადასახადო სამართალდარღვევას, რაც იწვევს პასუხისმგებლობას საქართველოს საგადასახადო კოდექსის XVIII თავის მიხედვით."

დოკუმენტის ნამდვილობის გადამოწმება შესაძლებელია ოფიციალურ ვებ-გვერდზე <http://public.reestri.gov.ge>. ამონაწერში ტექნიკური ხარვეზის აღმოჩენის შემთხვევაში, შესაძლებელია ელექტრონულად წარმოადგინოთ განცხადება ან დაგვიკავშირდეთ: 2 405 405; 595 33 71 81; ამონაწერის მიღება შეგიძლიათ ვებ გვერდზე, ელექტრონულად ასევე საჯარო რეესტრის ეროვნული სააგენტოს ნებისმიერ ტერიტორიულ სარეგისტრაციო სამსახურში, იუსტიციის სახლესა და სააგენტოს ავტორიზებულ პირებთან.



საჯარო რეესტრის
ეროვნული სააგენტო

საქართველოს იუსტიციის სამინისტრო
საჯარო რეესტრის ეროვნული სააგენტო

საკადასტრო გეგმა


მიწის ნაკვეთის საკადასტრო კოდი: 01.16.05.011.016

განცხადების რეგისტრაციის ნომერი: 882013312619

მიწის ნაკვეთის ფართობი: 5805 კვ.მ.

დანიშნულება: არასასოფლო-სამეურნეო

მომზადების თარიღი 08.07.13

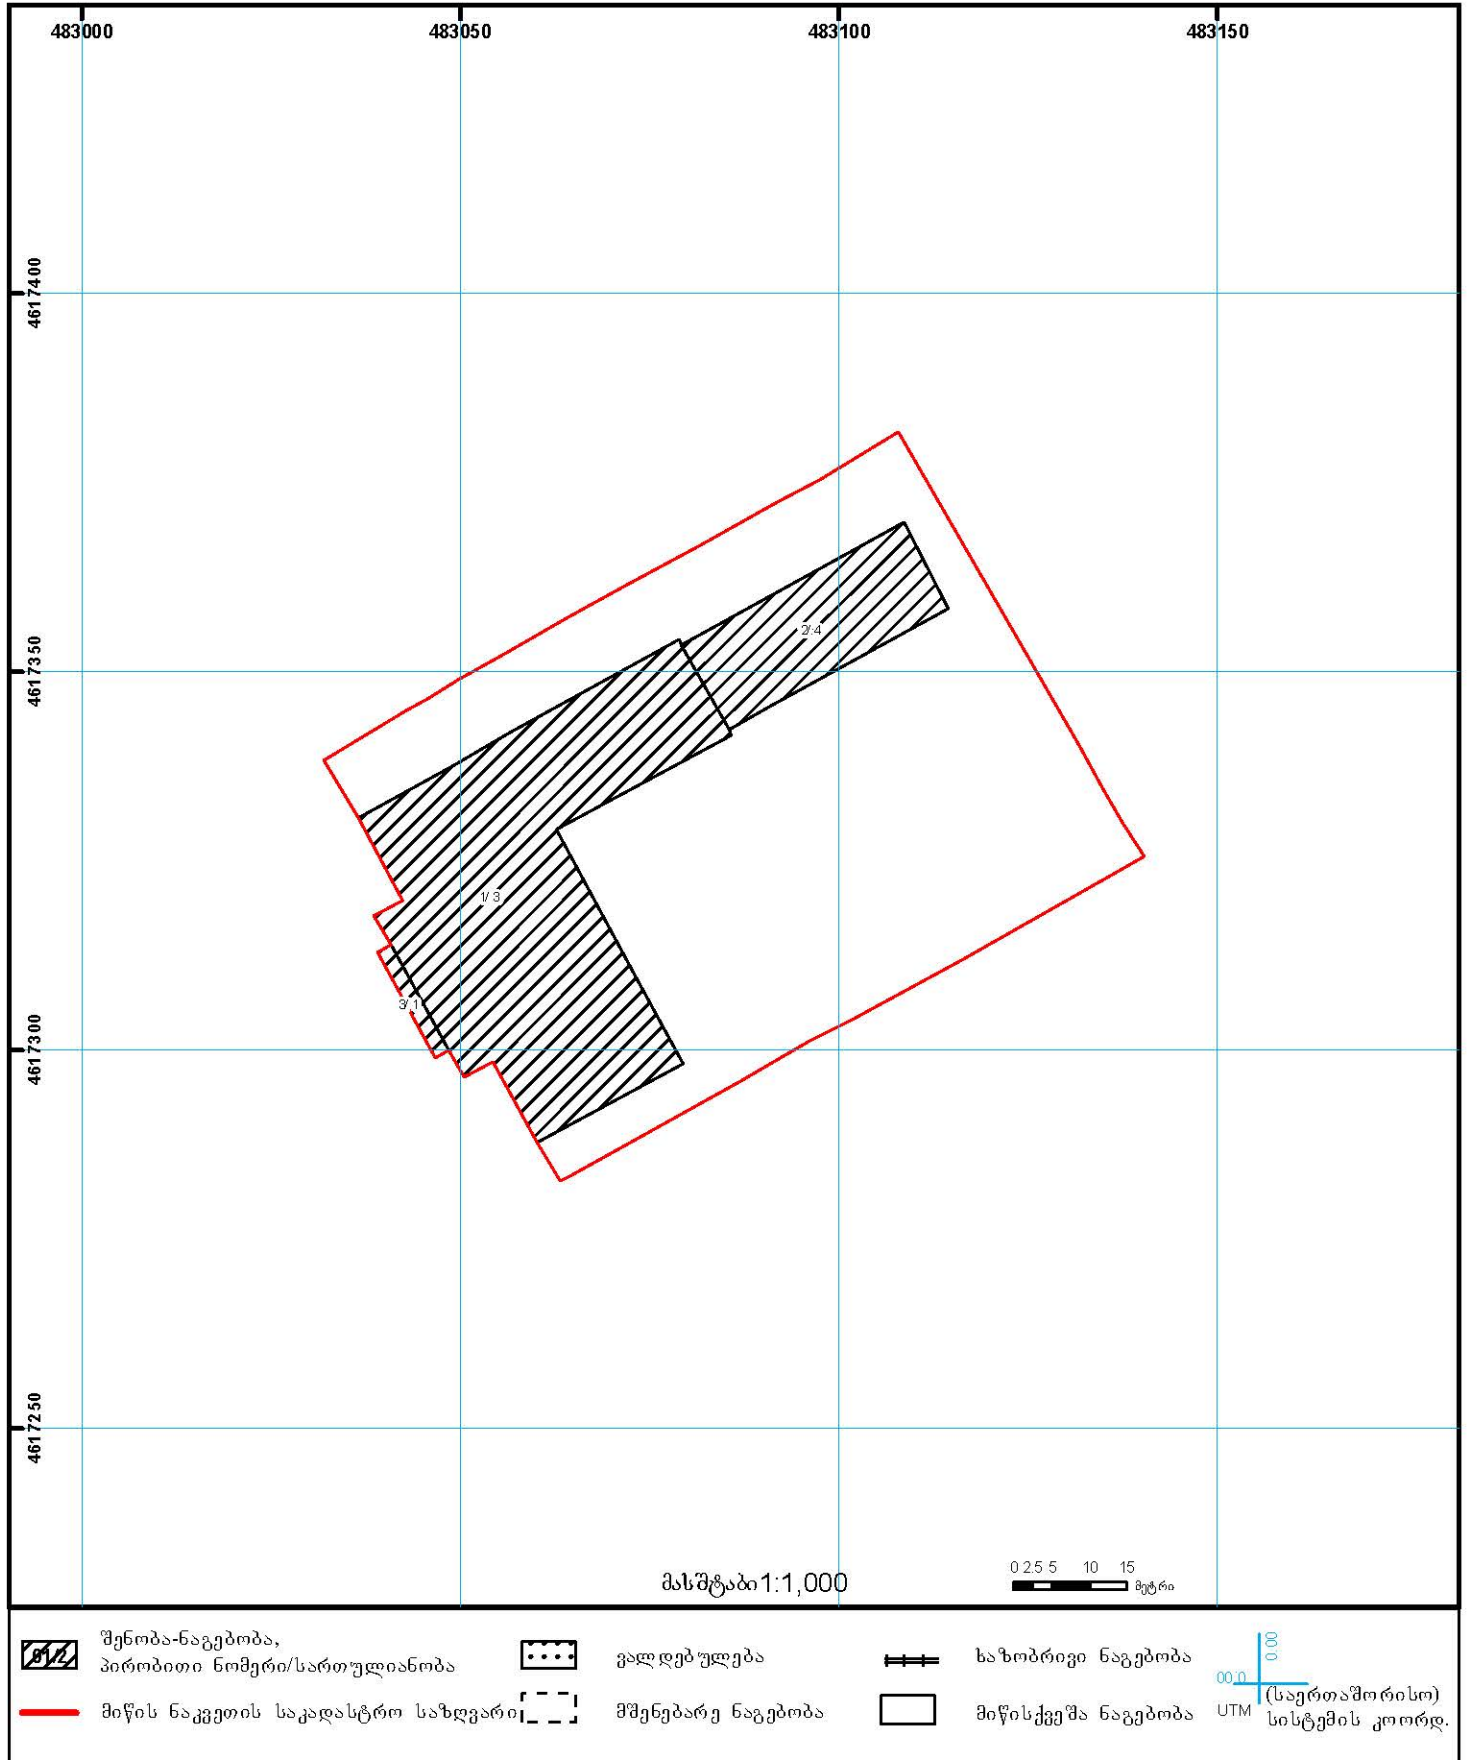

დასახელება

ქ.თბილისის №23 საჯარო სკოლის სასწავლო შენობა

დ. უზნაძის 59
კველი თბილისი
ქ. თბილისი
0 (32) 2 95 07 42
0102

პირობითი აღნიშვნები

სსიპ



საგანმანათლებლო და სამეცნიერო ინფრასტრუქტურის განვითარების სააგენტო

მ. ალექსიძის 1. შენობა-ნაგებობა №1. II სართული
თბილისი
საქართველო
2600
ტ.: (+995 32) 2 200 220; 2 200 233; www.esida.ge

ნახაზის დასახელება

თბოქსელის მოწყობის გეგმა და კვანძები

ნახაზის სტატუსი

ტექნიკური დოკუმენტაცია

/გათვლია/

არქიტექტურის სამსახურის უფროსი
ზურაბ ნიკოლაიშვილი
პროექტის ავტორი
ნუკიელიზი ბანეთიშვილი
შეასრულა
ნუკიელიზი ბანეთიშვილი
შეამოწმა
ნუზარ პანიშვილი
მასშტაბი

ფურც. № 14

სტატუსი რევიზია

ნახაზების ჩამონათვალი

№	დასახელება	ინდექსი	ფორმატი
I	II	III	IV
1	პროექტის სარჩევი	1	A3
2	განმარტება	2	A3
3	ცენტრალური გათბობის აქსონომეტრია	3	A3
4	მიწისქვედა სართულის და ცენტრალური გათბობის გეგმა (შენობა–ნაგებობა 01/03)	4	A3
5	მიწისპირა სართული (შენობა–ნაგებობა 01/03)	5	A3
6	პირველი სართული (შენობა–ნაგებობა 01/03)	6	A3
7	მეორე სართული (შენობა–ნაგებობა 01/03)	7	A3
8	მიწისპირა სართული და ცენტრალური ქსელის გეგმა (შენობა–ნაგებობა 02/04)	8	A3
9	პირველი სართული (შენობა–ნაგებობა 02/04)	9	A3
10	მეორე სართული (შენობა–ნაგებობა 02/04)	10	A3
11	მესამე სართული (შენობა–ნაგებობა 02/04)	11	A3
12	მეოთხე სართული (შენობა–ნაგებობა 02/04)	12	A3
13	საქვების მოწყობის გეგმა და შესლიკაცია	13	A3
14	თბოქსელის მოწყობის გეგმა და კვანძები	14	A3
15	საკადასტრო გეგმა ახალი საქვების აღნიშვნით	15	A3

ბანმარტმპითი ბარათი

მოცემულია ქ. თბილისის №23–ე საჯარო სკოლის საქვებე–პანელური სახით გათბობის პროექტი. შენობა საკადასტრო გეგმაზე დაყრდნობით გაყოფილია ორ შენობა–ნაგებობად (შემდგომში შპნობა–ნაბმპობა **01/03** და შპნობა–ნაბმპობა **02/04**); შპნობა–ნაბმპობა **01/03** შპნობა–ნაბმპობა **02/04**_თან შედარებით გამოირჩევა არქიტექტურული და კულტურული ღირებულებით. ის შესაძლოა კულტურული მემკვიდრეობის კატეგორიასაც მივაკუთვნოთ, ამიტომ შპნობა–ნაბმპობა **01/03**_ში გათბობის სისტემის მონტაჟის დროს საჭიროა მაქსიმალურად თავი ავარიდოთ კედლების გადამეტებულ დაზიანებას.

გათბობის მიღგაყვანილობა დაპროექტებულია ორმილოვანი სისტემით. თბოქსელისა და შიდა ქსელი მოსაწყობად გამოყენებულია მინაბოტკოვანი მილები. შპნობა–ნაბმპობა **01/03**_ს აქვს ფუნქციური ნახევარსარდაფი რაც განაპირობებს გათბობის ცენტრალურ ქსელთან ერთად რადიატორები განთავსდეს გამოყენებად სათავსებში.

საქვებიდან გამომავალი სამი წყვილი მილიდან ორი წყვილი მილი (მიწოდებისა და უკუსვლის მაგისტრალი) დამოუკიდებელი თბოქსელის საშუალებით ცხელი წყლით ამარაგებს შპნობა–ნაბმპობა **01/03**_ს, ხოლო დარჩენილი ერთი წყვილი დამოუკიდებელი თბოქსელით – შპნობა–ნაბმპობა **02/04**_ს. შპნობა–ნაბმპობა **02/04**_ს არ გააჩნია მიწისქვეშა სართული. ამიტომ ცენტრალური ქსელი წოლილას სახით განთავსდება მიწისპირა სართულზე. ხოლო შპნობა–ნაბმპობა **01/03**_ის ცენტრალური ქსელი იყოფა ორ ნაწილად და განთავსებულია მიწქვედა სართულზე წოლილას სახით. შემშვები და გამომშვები მილებისგან შემდგარი 40 დგარის საშუალებით წყალი იმოძრავებს მიწისპირა, შპნობა–ნაბმპობა **01/03**_ს შემთხვევაში მიწიქვედა სართულზეც, და ზედა სართულებზე. აუცილებელია ორმოცივე დგარს მიწისპირა სართულის (შპნობა–ნაბმპობა **01/03**_ის შემთხვევაში მიწიქვედა სართულზე) დონეზე დაუყენდეს დამოუკიდებელი ჩამკეტი ვენტილები. შიდა ქსელი შპნობა–ნაბმპობა **01/03**_ის მიწისქვედა სართულზე საჭიროებს შეფუთვის ყველა სათავსში სადაც არ არის გათვალისწინებული პანელ–რადიატორების მონტაჟი. ყველა რადიატორითვის აუცილებელია შემავალი და გამომავალი ვენტილები, ასევე აუცილებელია დამონტაჟდეს სტანდარტების დაცვით.

საქვებე მუშაობს ბუნებრივ აირზე. საქვებეში ქვებები დუბლირებულია. საკვამლე მილი უნდა შეიფუთოს თბოიზოლაციით და მოეწყოს კონდესატის საწვეთური. რადიატორებად გამოყენებულია ანტიკოროზიულად დამუშავებული **PKKP** ტიპის პანელურუ 60სმ. სიმაღლის ფოლადის რადიატორი. გარდა გამონაკლისისა რაც გულისხმობს დამლაგებლის ოთახში იგივე ტიპის 30 სმ. სიმაღლის ერთი რადიატორი.


შენობას გააჩნია არსებული გათბობის სისტემა, რომელიც ხანდაზმულობისა და ხარვეზების გამო სრულიად გამოსულია მწყობრიდან. საჭიროა საქვებისა და მთლიანი სისტემის დემონტაჟი (საკვამლე მილის გარდა) შემდგომში დასაწყობებით. საკვამლე მილთან დაკავშირებით იხილეთ კონსტრუქტორის დასკვნა.

საკვამლე მილიზე კონსტრუქციული დასკვნა:


საკვამლე მილს შენობაზე გააჩნია ორი სამაგრი წერტილი. აუცილებელია ამ წერტილების გამაგრება და მსგავსი მესამე მიმაგრების მოწყობა.

კონსტრუქტორი: დავით ჯავახია


დასახელება ქ.თბილისის №23–ე საჯარო სკოლის სასწავლო შენობა დ. უზნაძის 59 კველი თბილისი ქ. თბილისი 0 (32) 2 95 07 42 0102		სსიპ  საბანმანათლებლო და სამეცნიერო ინფრასტრუქტურის განვითარების სააგენტო მ. ალექსიძის 1. შენობა-ნაგებობა №1. II სართული თბილისი საქართველო 2600 ტ.: (+995 32) 2 200 220; 2 200 233; www.esida.ge	ნახაზის დასახელება <
---	--	---	---

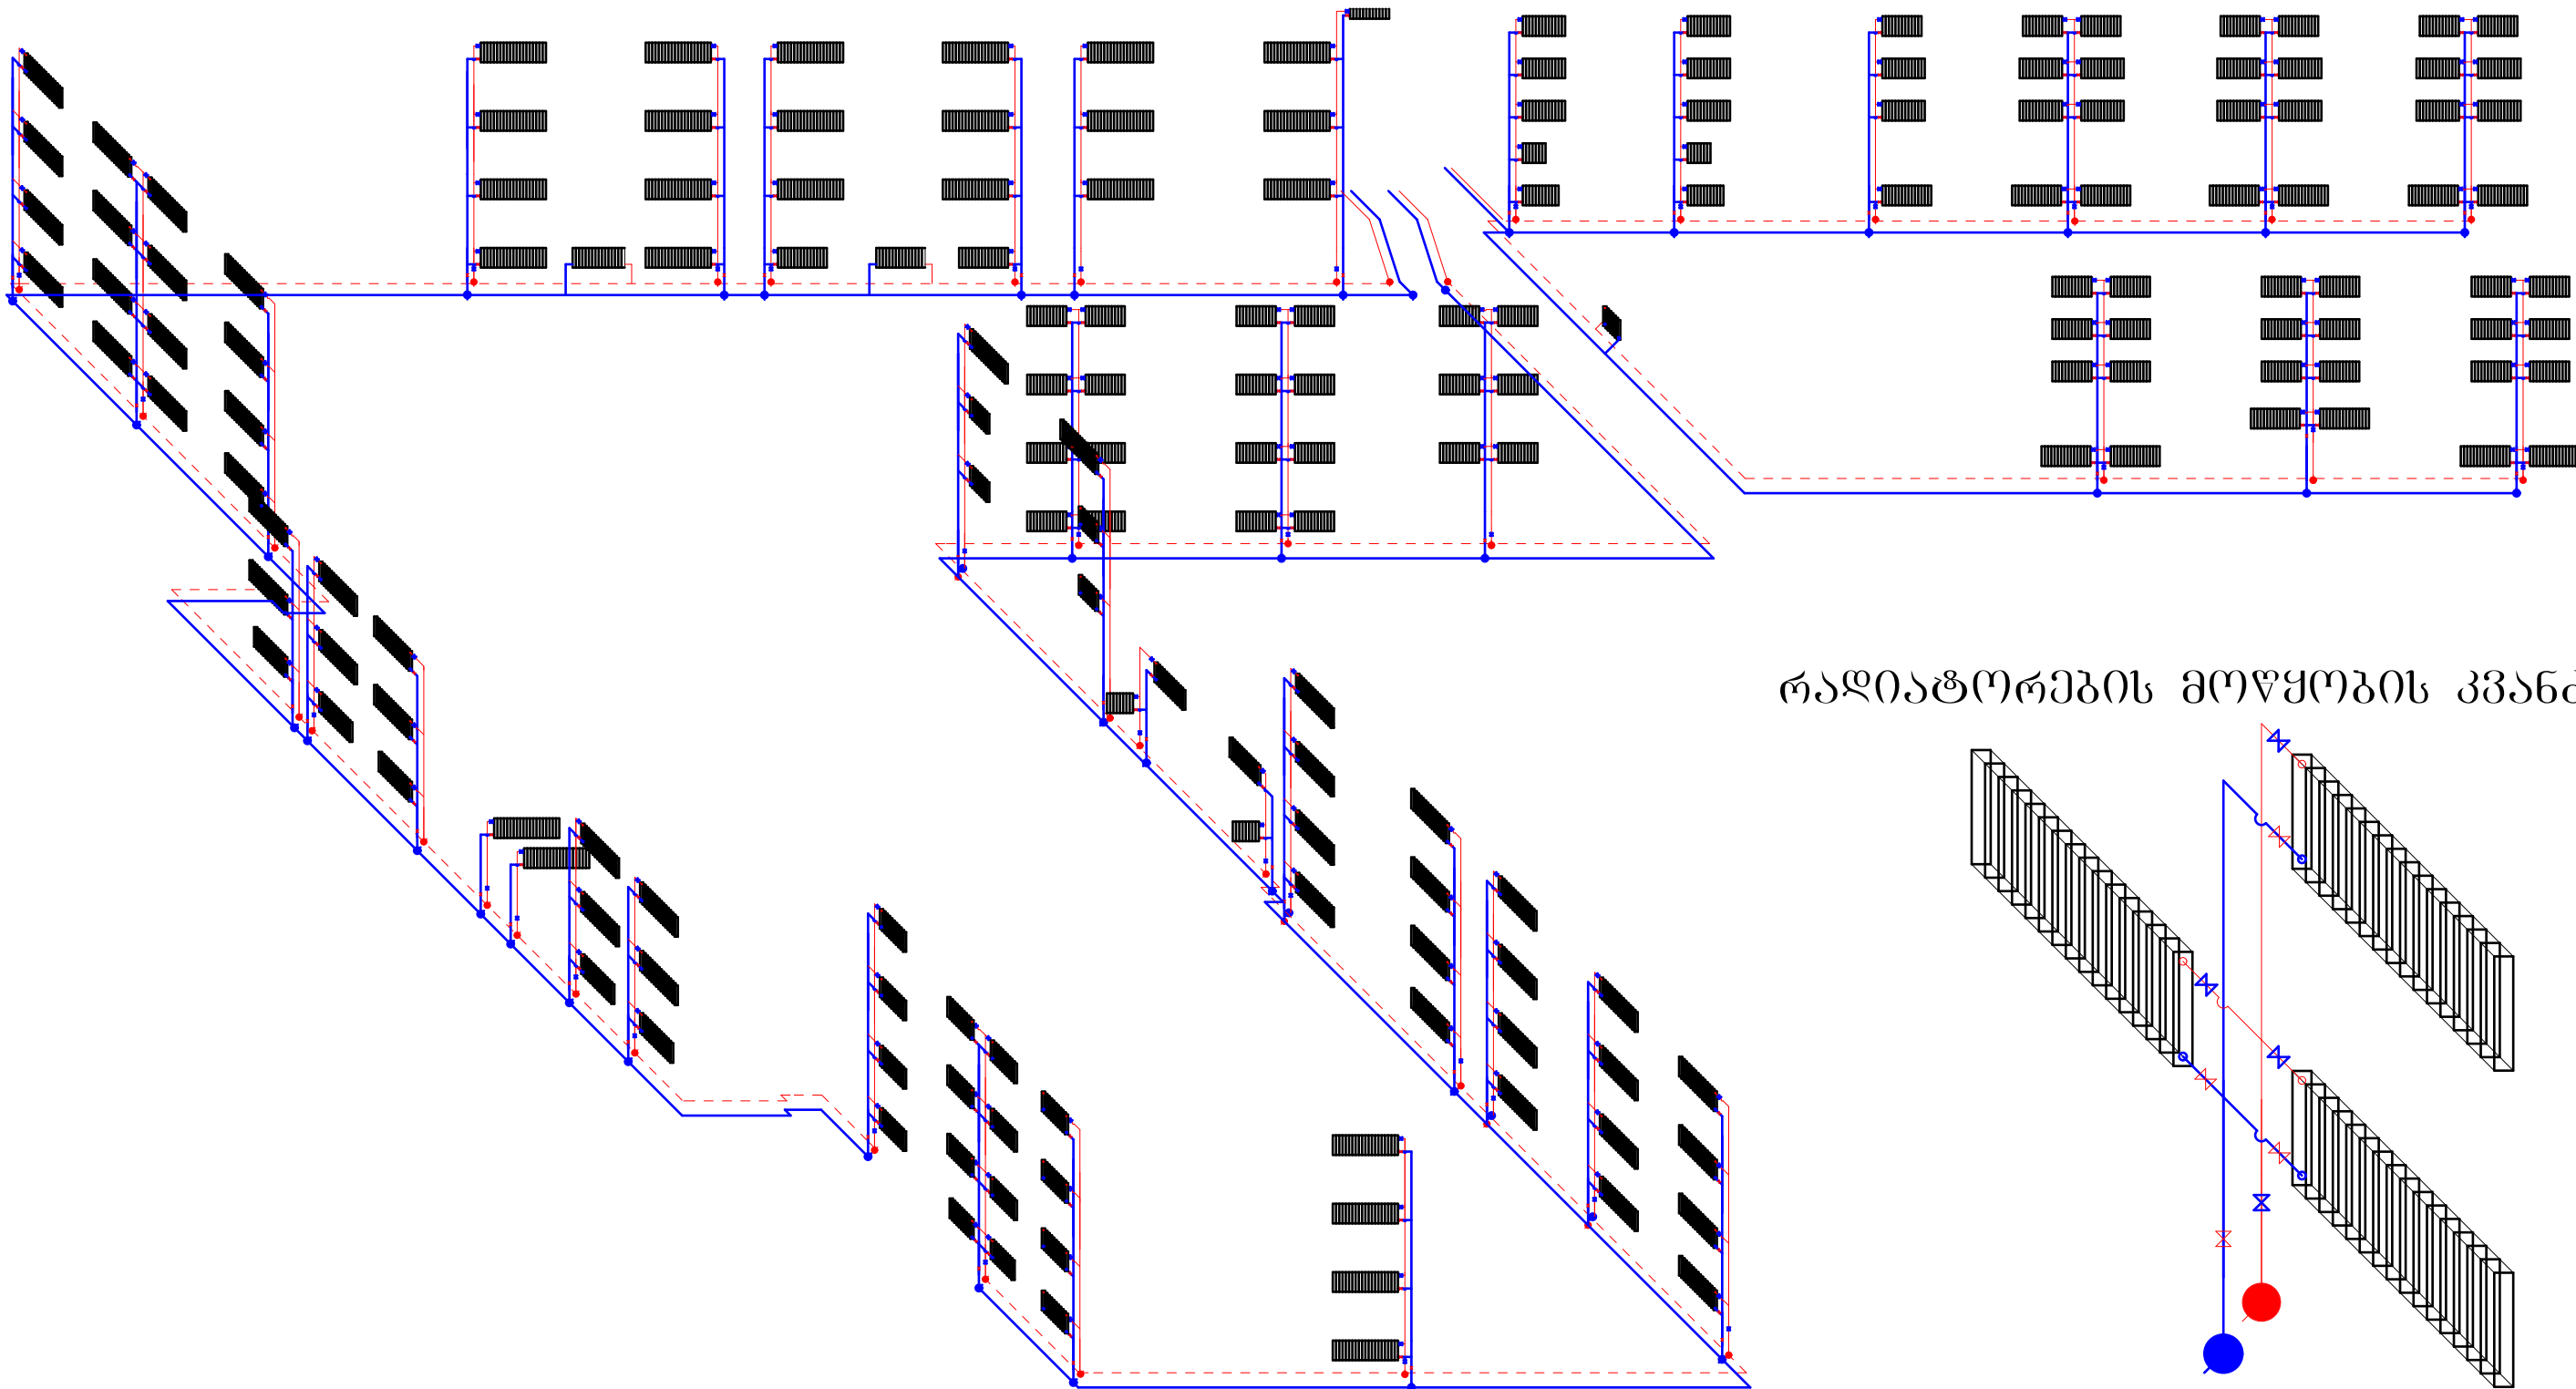

რადიატორების მოწყობის კვანძი

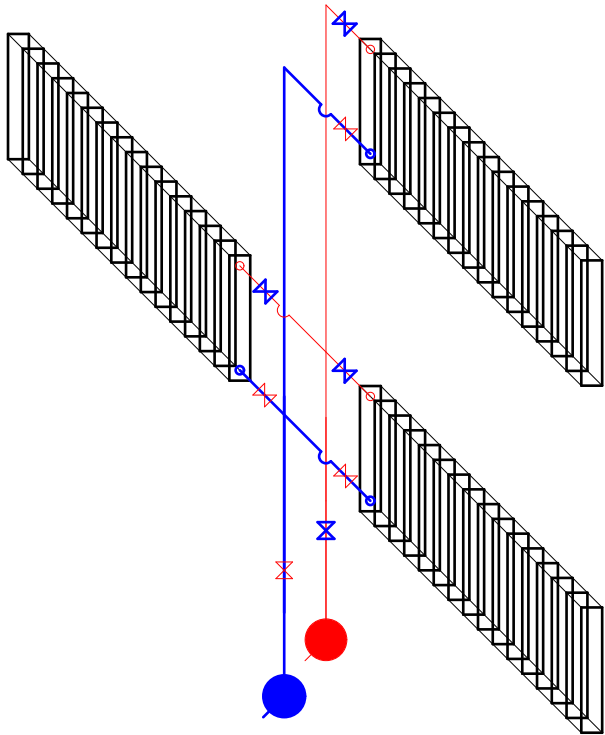

ღასახელეზა ქ.თბილისის №23–ე საჯარო სკოლის სასწავლო შენობა დ. უზნაძის 59 კველი თბილისი ქ. თბილისი 0 (32) 2 95 07 42 0102	სსიპ  საგანმანათლებლო და სამეცნიერო ინფრასტრუქტურის განვითარების სააგენტო მ. აღმაშენებლის 1. შენობა-ნაგებობა №1. II სართული თბილისი საქართველო 2600 ტ.: (+995 32) 2 200 220; 2 200 233; www.esida.ge	ნახაზის ღასახელეზა ცენტრალური გათბობის აქსონომეტრია	არქიტექტურის სამსახურის უფროსი ზურაბ ნიკოლაიშვილი პროექტის ავტორი ნუკოლოზი განეთიშვილი შეასრულა ნუკოლოზი განეთიშვილი შეამოწმა ნუგზარ ვანოშვილი
		ნახაზის სტატუსი ტექნიკური დოკუმენტაცია /გათბობა/	მასშტაბი 1:200
			ფურც. №3 სტატუსი რევიზია

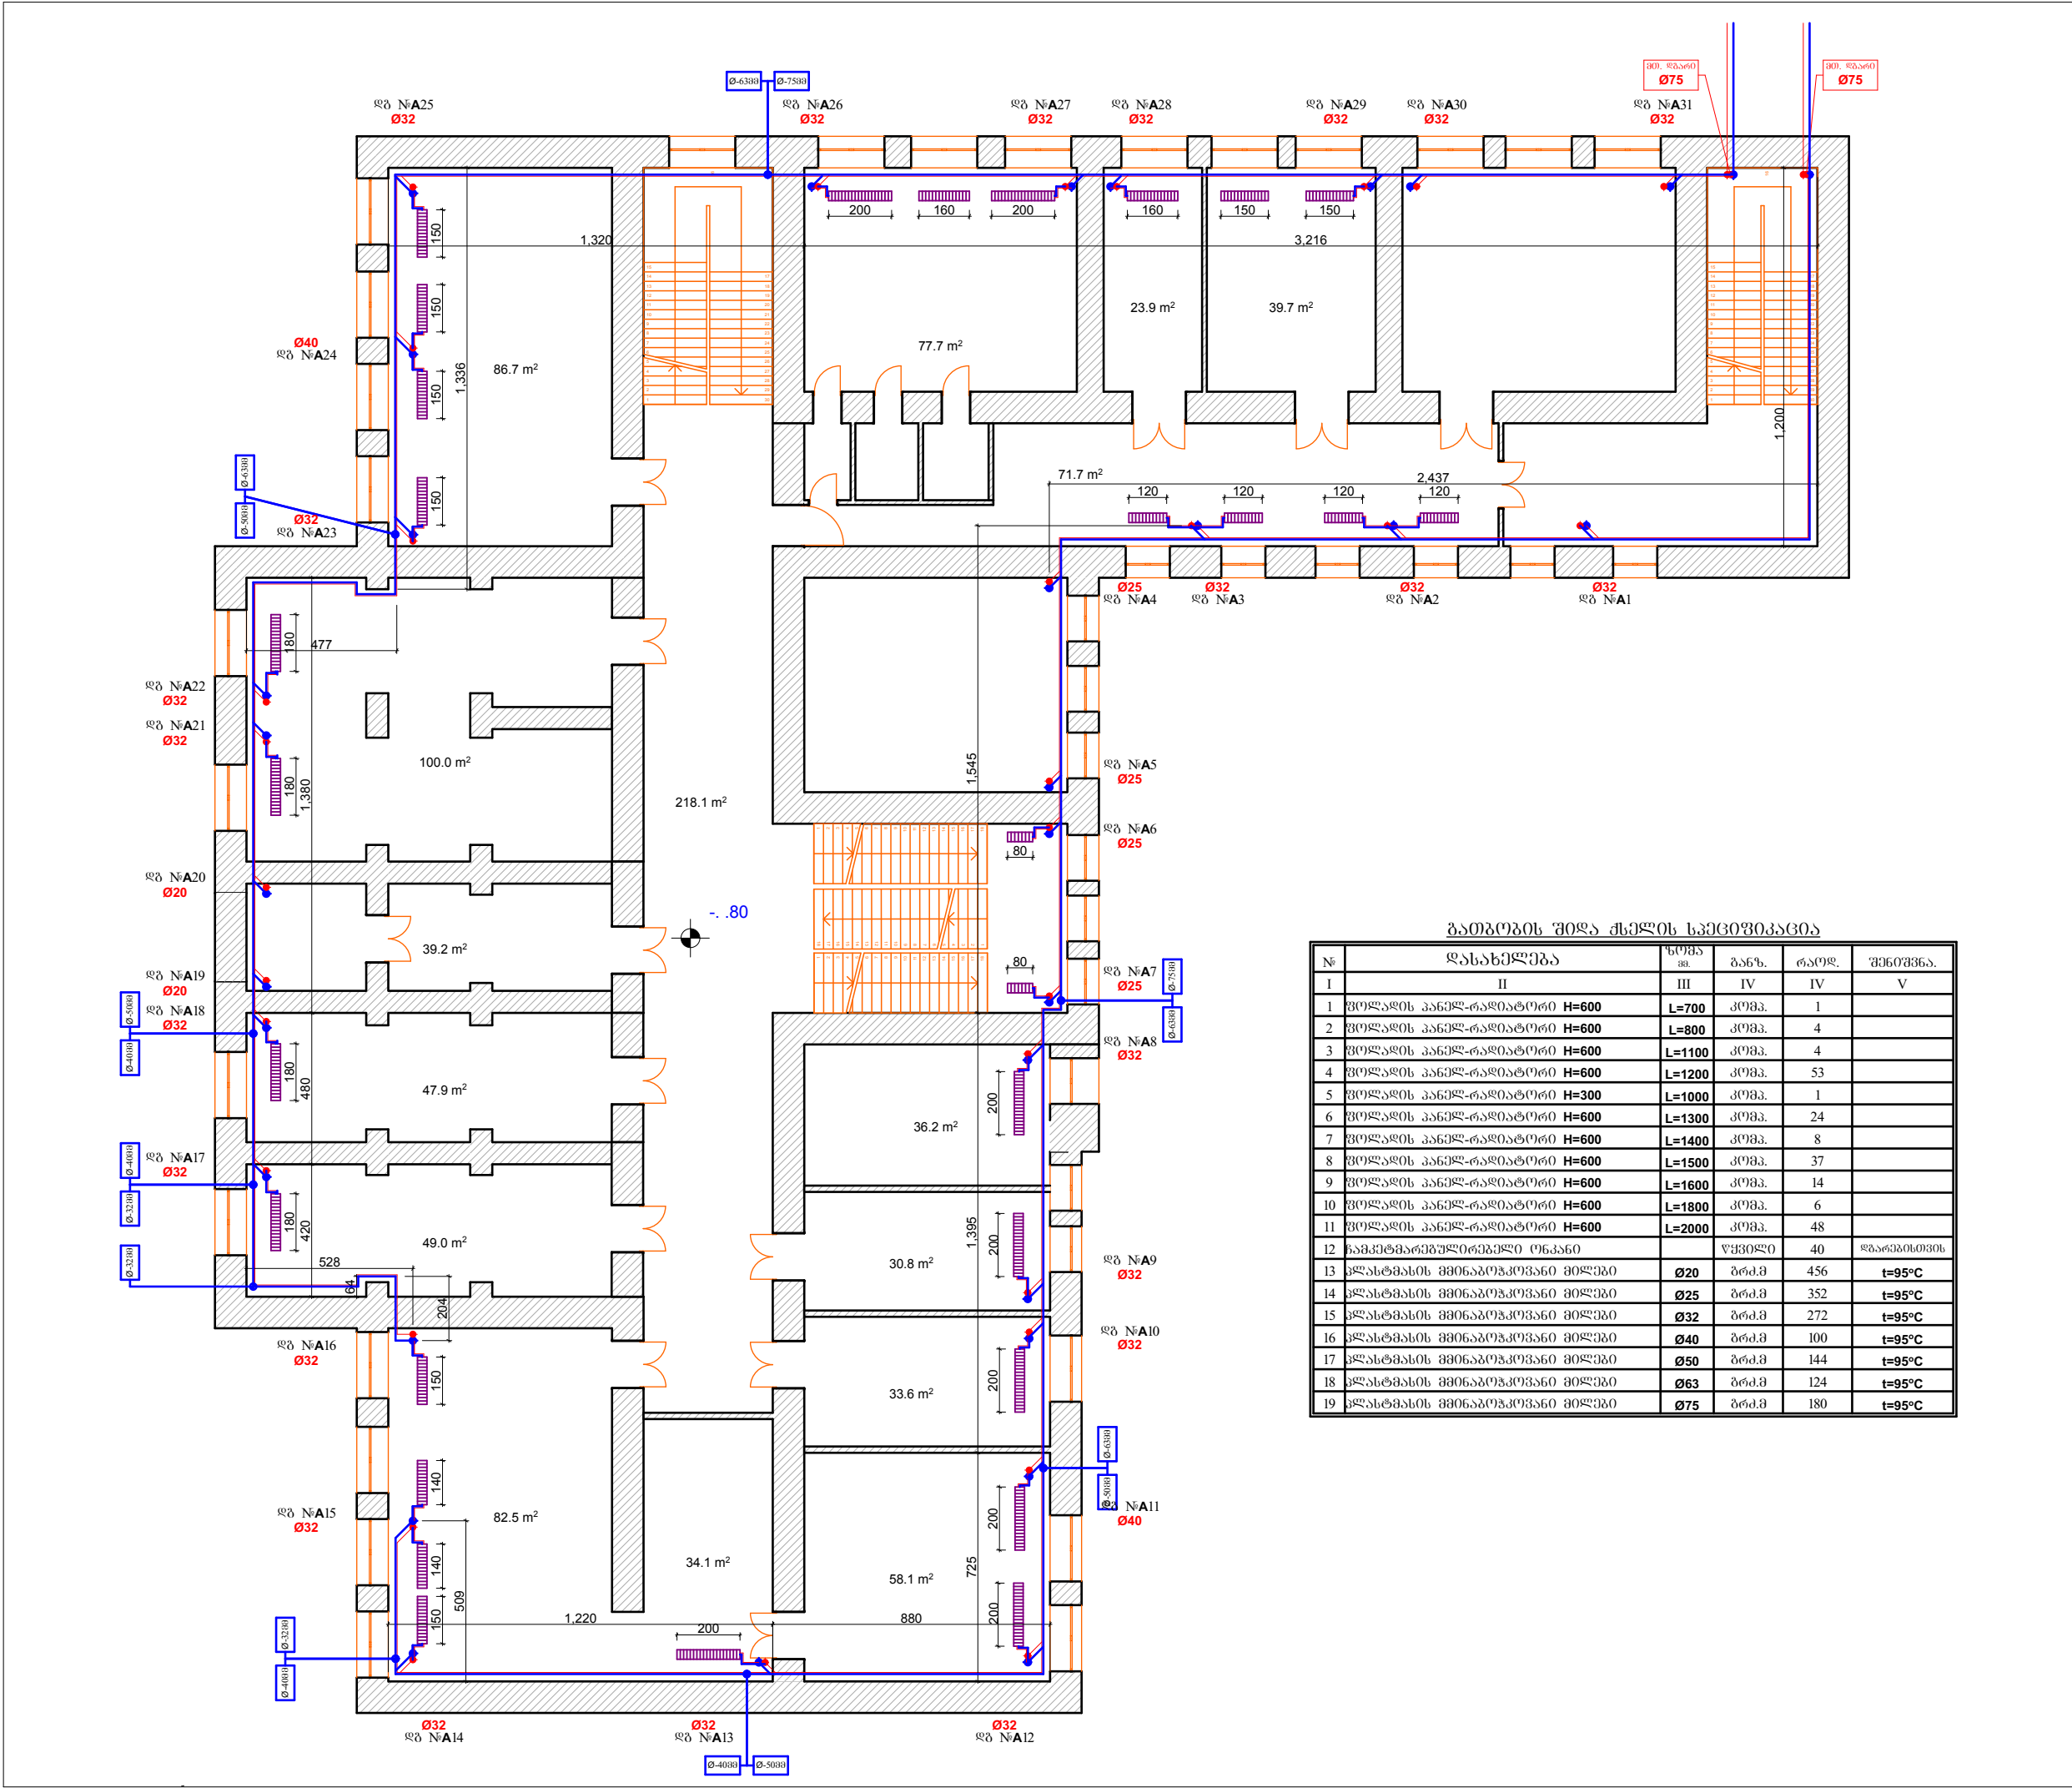

ბათუმის შიდა ქუჩის სპეციფიკაცია					
№	დასახელება	სიმაღლე მმ	ბანზ.	რადი.	შენიშვნა.
I	II	III	IV	IV	V
1	ფოლადის პანელ-რადიატორი H=600	L=700	კომპ.	1	
2	ფოლადის პანელ-რადიატორი H=600	L=800	კომპ.	4	
3	ფოლადის პანელ-რადიატორი H=600	L=1100	კომპ.	4	
4	ფოლადის პანელ-რადიატორი H=600	L=1200	კომპ.	53	
5	ფოლადის პანელ-რადიატორი H=300	L=1000	კომპ.	1	
6	ფოლადის პანელ-რადიატორი H=600	L=1300	კომპ.	24	
7	ფოლადის პანელ-რადიატორი H=600	L=1400	კომპ.	8	
8	ფოლადის პანელ-რადიატორი H=600	L=1500	კომპ.	37	
9	ფოლადის პანელ-რადიატორი H=600	L=1600	კომპ.	14	
10	ფოლადის პანელ-რადიატორი H=600	L=1800	კომპ.	6	
11	ფოლადის პანელ-რადიატორი H=600	L=2000	კომპ.	48	
12	გამჭიმბარემუდირებელი ონკანი		წყვილი	40	დაბრუნების
13	ვლანტმასის მონტაჟკოვანი მილები	Ø20	ბრძ.მ	456	t=95°C
14	ვლანტმასის მონტაჟკოვანი მილები	Ø25	ბრძ.მ	352	t=95°C
15	ვლანტმასის მონტაჟკოვანი მილები	Ø32	ბრძ.მ	272	t=95°C
16	ვლანტმასის მონტაჟკოვანი მილები	Ø40	ბრძ.მ	100	t=95°C
17	ვლანტმასის მონტაჟკოვანი მილები	Ø50	ბრძ.მ	144	t=95°C
18	ვლანტმასის მონტაჟკოვანი მილები	Ø63	ბრძ.მ	124	t=95°C
19	ვლანტმასის მონტაჟკოვანი მილები	Ø75	ბრძ.მ	180	t=95°C

დასახელება

ქ.თბილისის №23 საჯარო სკოლის სასწავლო შენობა

დ. უზნაძის 59
კველი თბილისი
ქ. თბილისი
0 (32) 2 95 07 42
0102

პირობითი აღნიშვნები

სსიპ

 საგანმანათლებლო და სამეცნიერო ინფრასტრუქტურის განვითარების სააგენტო

მ. ალექსიძის 1. შენობა-ნაგებობა №1. II სართული
თბილისი
საქართველო
2600
ტ.: (+995 32) 2 200 220; 2 200 233; www.esida.ge

ნახაზის დასახელება

მიწისქვედა სართული
(შენობა-ნაგებობა 01/03)
(-2.80 მ. ნიშნულზე)

ნახაზის სტატუსი


ტექნიკური დოკუმენტაცია
/გათვლია/

არქიტექტურის სამსახურის უფროსი
ზურაბ ნიკოლაიშვილი
პროექტის ავტორი
ნუკოლოზი ბანეთიშვილი
შეხვეწა
ნუკოლოზი ბანეთიშვილი
შეამოწმა
ნუზარ ვანოშვილი
მასშტაბი


1:200

ფურც. № 4

სტატუსი რევიზია

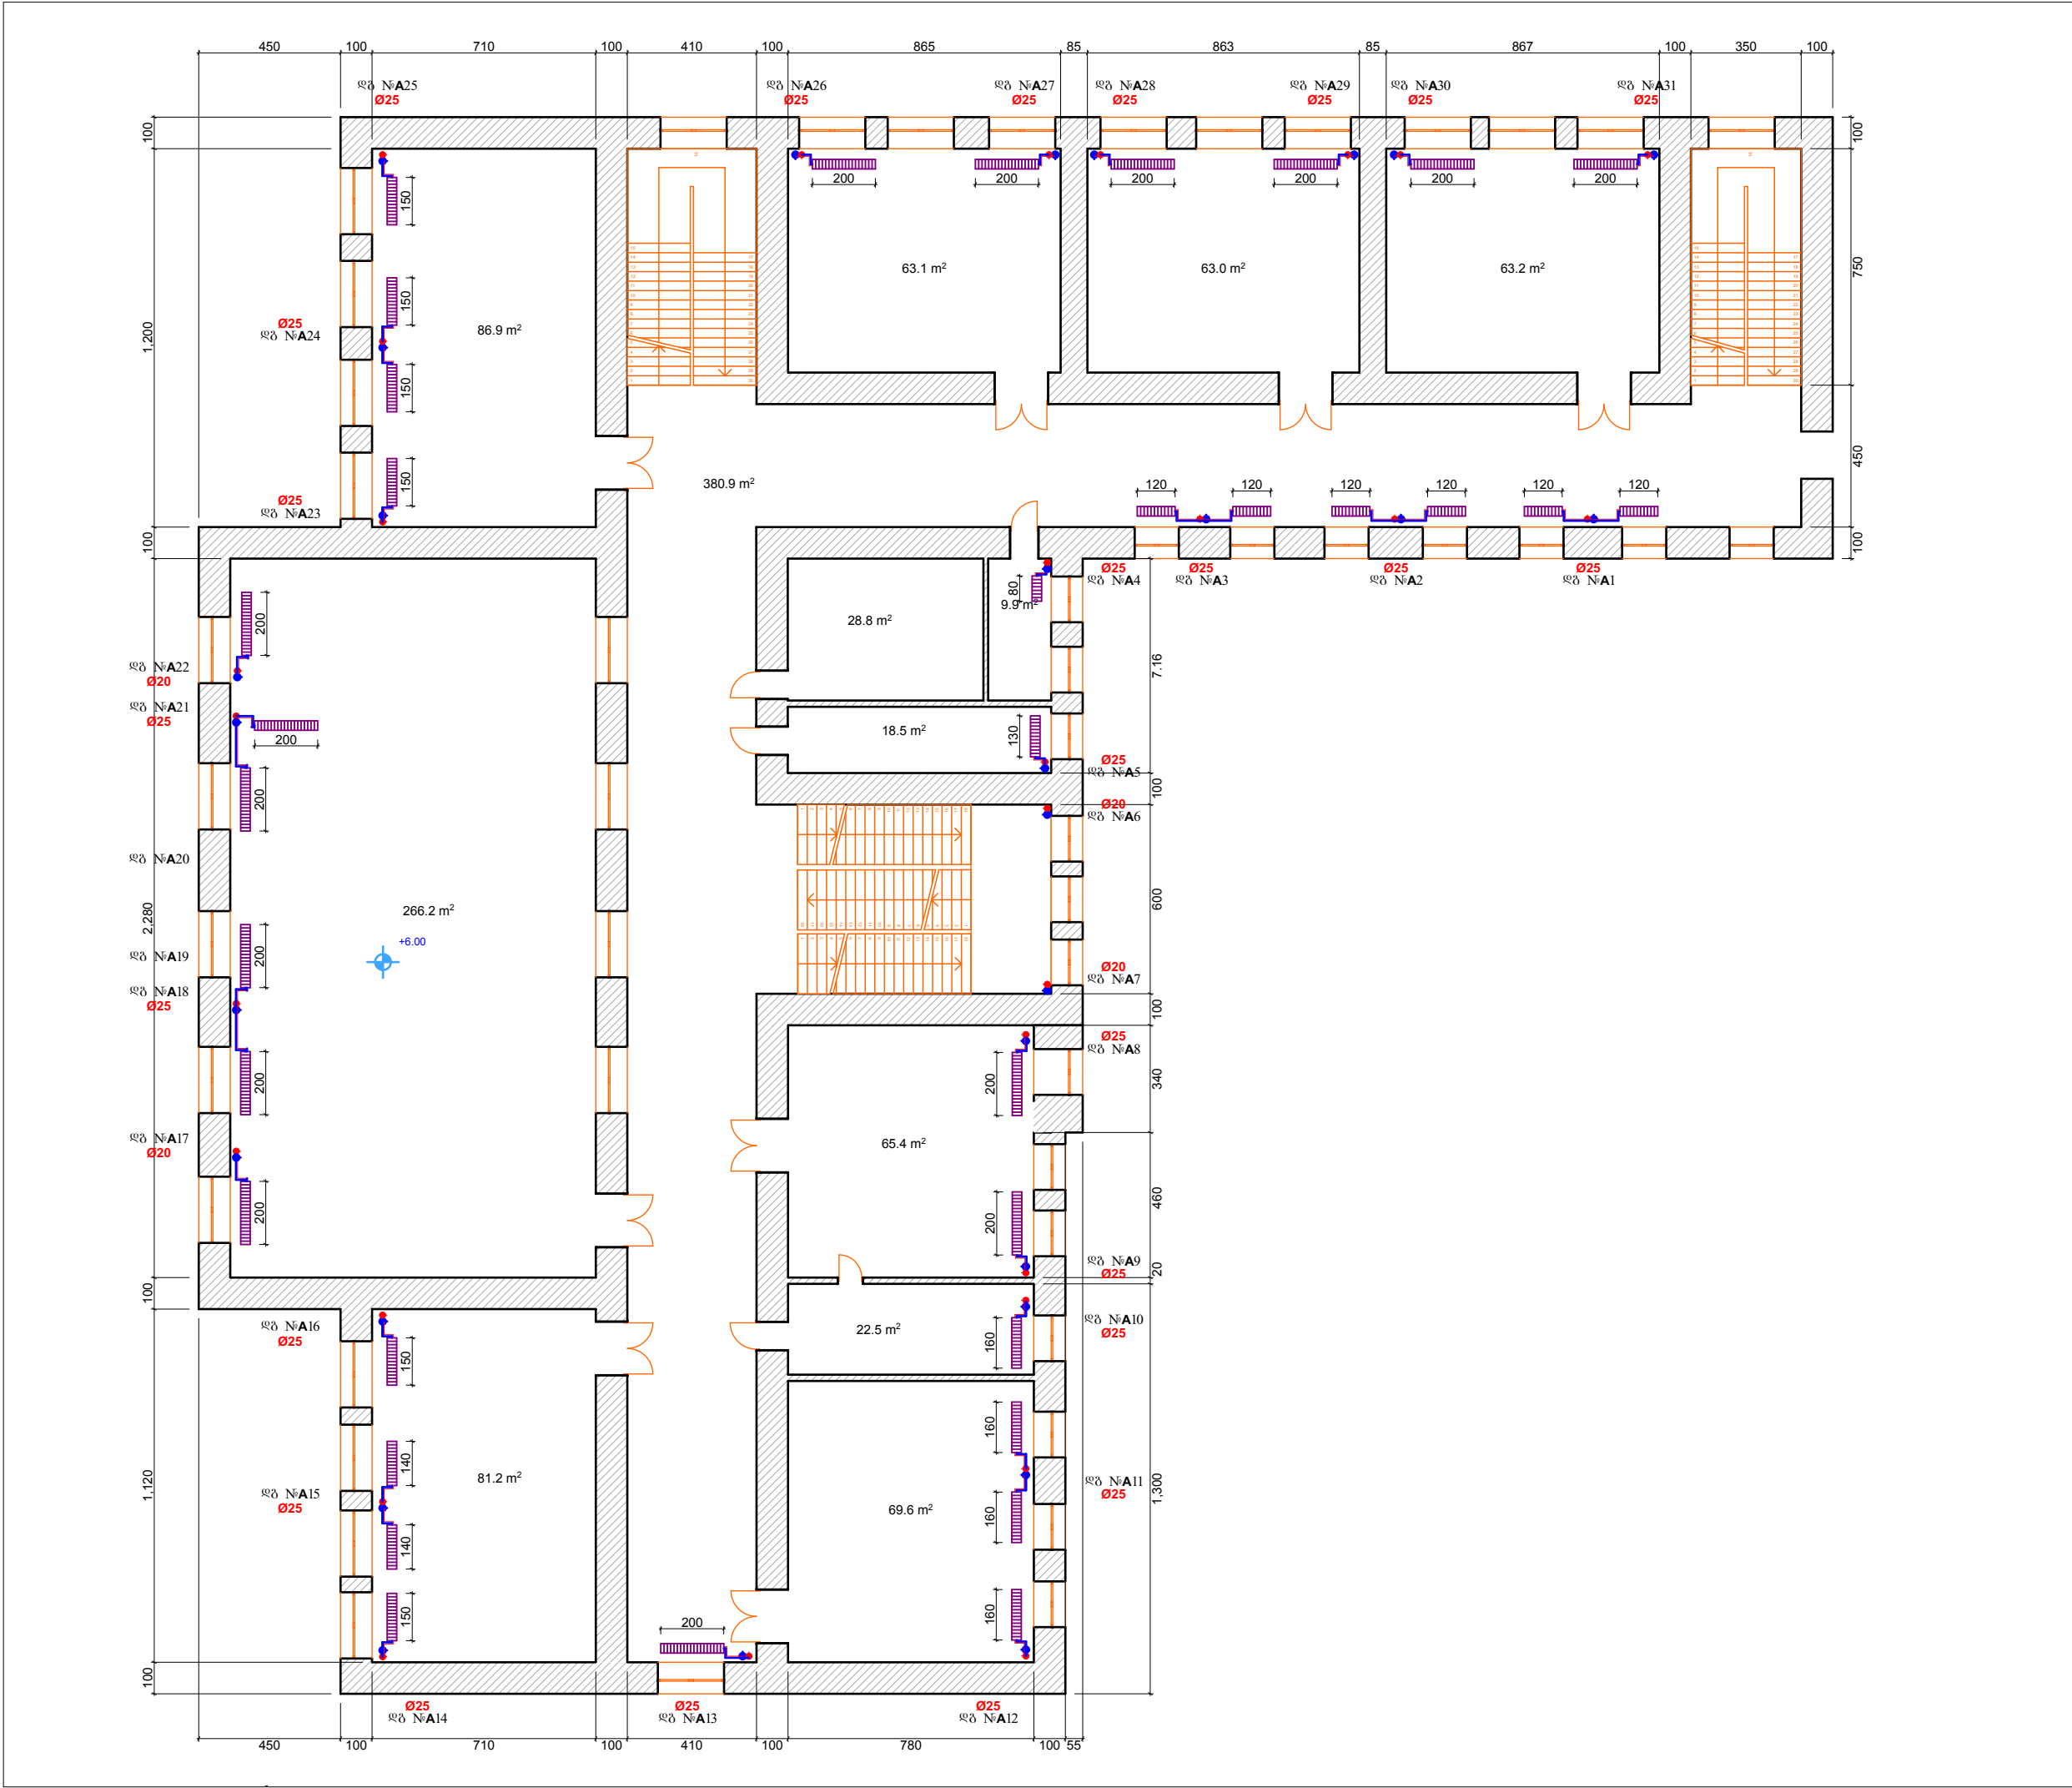	დასახელება ქ.თბილისის №23 საჯარო სკოლის სასწავლო შენობა დ. შინაძის 59 კველი თბილისი ქ. თბილისი 0 (32) 2 95 07 42 0102 პირობითი აღნიშვნები სსიპ  საგანმანათლებლო და სამეცნიერო ინფრასტრუქტურის განვითარების სააგენტო მ. ალექსიძის 1. შენობა-ნაგებობა №1. II სართული თბილისი საქართველო 2600 ტ.: (+995 32) 2 200 220; 2 200 233; www.esida.ge ნახაზის დასახელება მიწისზედა სართული (შენობა-ნაგებობა 01/03) (+6.00 მ. ნიშნულზე) ნახაზის სტატუსი ტექნიკური დოკუმენტაცია /გათვლია/ არქიტექტურის სამსახურის უფროსი ზურაბ ნიკოლაიშვილი პროექტის ავტორი ნუკოლეზი განვითარებული შენობა ნუკოლეზი განვითარებული შენობა ნუგზარ ვანოშვილი მასშტაბი ფურც. № 6 სტატუსი რევიზია
---	---

	დასახელება ქ.თბილისის №23 საჯარო სკოლის სასწავლო შენობა დ. უზნაძის 59 კველი თბილისი ქ. თბილისი 0 (32) 2 95 07 42 0102 პირობითი აღნიშვნები
	სსიპ საგანმანათლებლო და სამეცნიერო ინფრასტრუქტურის განვითარების სააგენტო მ. ალექსიძის 1. შენობა-ნაგებობა №1. II სართული თბილისი საქართველო 2600 ტ.: (+995 32) 2 200 220; 2 200 233; www.esida.ge ნახაზის დასახელება მიწისპირა სართული (შენობა-ნაგებობა 02/04) (±0.00 მ. ნიშნულზე) ნახაზის სტატუსი ტექნიკური დოკუმენტაცია /გათვლია/ არქიტექტურის სამსახურის უფროსი ზურაბ ნიკოლაიშვილი პროექტის ავტორი ნუკოლოზი განეთიშვილი შესრულა ნუკოლოზი განეთიშვილი შეამოწმა ნუზარ ვანიშვილი მასშტაბი ფურც. № 8 სტატუსი რევიზია

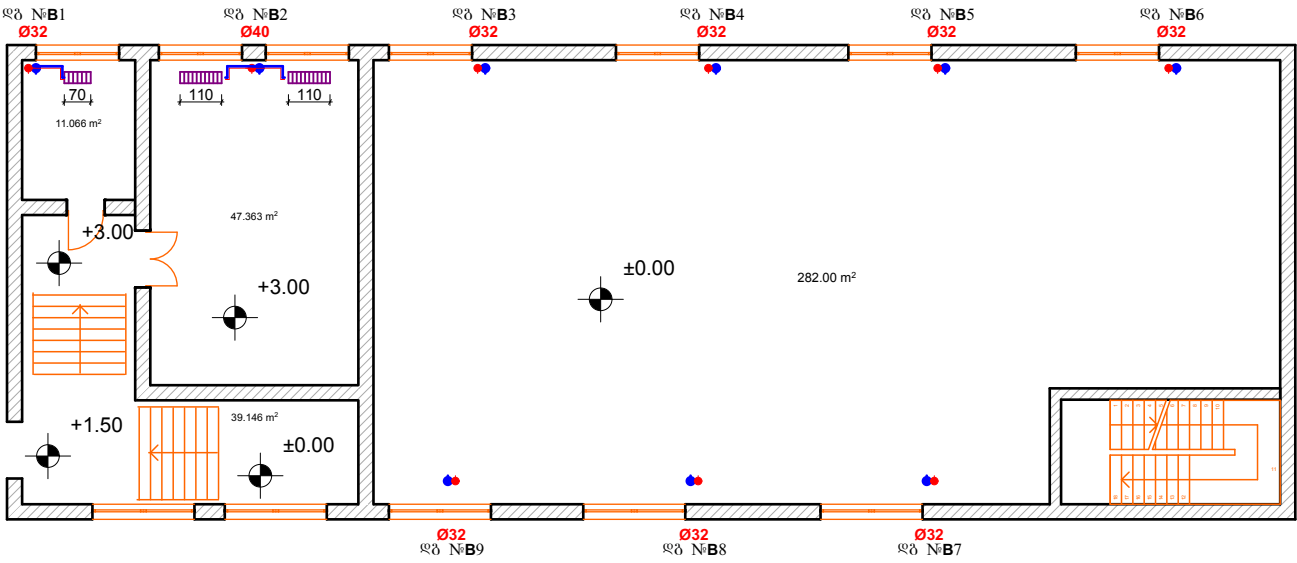
	ღასახელემა ქ.თბილისის №23 საჯარო სკოლის სასწავლო შენობა ღ. უზნაძის 59 კველი თბილისი ქ. თბილისი 0 (32) 2 95 07 42 0102 პირობითი აღნიშვნები
	სსიპ  საგანმანათლებლო და სამეცნიერო ინფრასტრუქტურის განვითარების სააგენტო მ. ალექსიძის 1. შენობა-ნაგებობა №1. II სართული თბილისი საქართველო 2600 ტ.: (+995 32) 2 200 220; 2 200 233; www.esida.ge
	ნახაზის ღასახელემა მიწისზედა სართული (შენობა-ნაგებობა 02/04) (+3.00 მ. ნიშნულზე)
	ნახაზის სტატუსი ტექნიკური დოკუმენტაცია /გათვლია/ არქიტექტურის სამსახურის უფროსი ზურაბ ნიკოლაიშვილი პროექტის ავტორი ნუკილოზი განათიშვილი შეასრულა ნუკილოზი განათიშვილი შეამოწმა ნუზარ ვანიშვილი მასშტაბი
ფურც. № 9	სტატუსი რევიზია

ღასახელეპა

ქ.თბილისის №23 საჯარო
სკოლის სასწავლო შენობა

ღ. უზნაძის 59
კველი თბილისი
ქ. თბილისი
0 (32) 2 95 07 42
0102

პირობითი აღნიშვნები

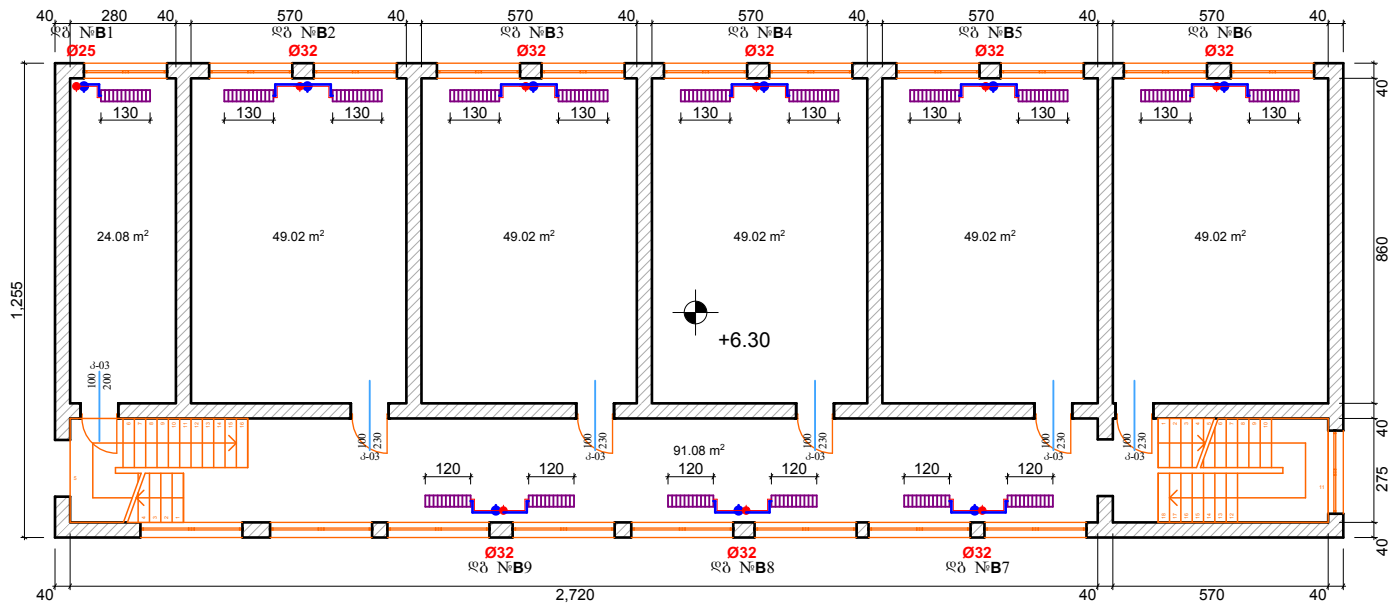

სსიპ

 საგანმანათლებლო და სამეცნიერო
ინფრასტრუქტურის განვითარების სააგენტო

მ. ალექსიძის 1. შენობა-ნაგებობა №1. II სართული
თბილისი
საქართველო
2600
ტ.: (+995 32) 2 200 220; 2 200 233; www.esida.ge

ნახაზის ღასახელეპა

მეორე სართული
(შენობა–ნაგებობა 02/04)
(+6.00 მ. ნიშნულზე)

ნახაზის სტატუსი

ტექნიკური დოკუმენტაცია
/გათვლია/

არქიტექტურის სამსახურის უფროსი
ზურაბ ნიკოლაიშვილი
პროექტის ავტორი
ნუკილოზი განეთიშვილი
შეასრულა
ნუკილოზი განეთიშვილი
შეამოწმა
ნუზარ ვანოშვილი


მასშტაბი

ღასახელეპა

ქ.თბილისის №23 საჯარო
სკოლის სასწავლო შენობა

ღ. უზნაძის 59
კველი თბილისი
ქ. თბილისი
0 (32) 2 95 07 42
0102

პირობითი აღნიშვნები

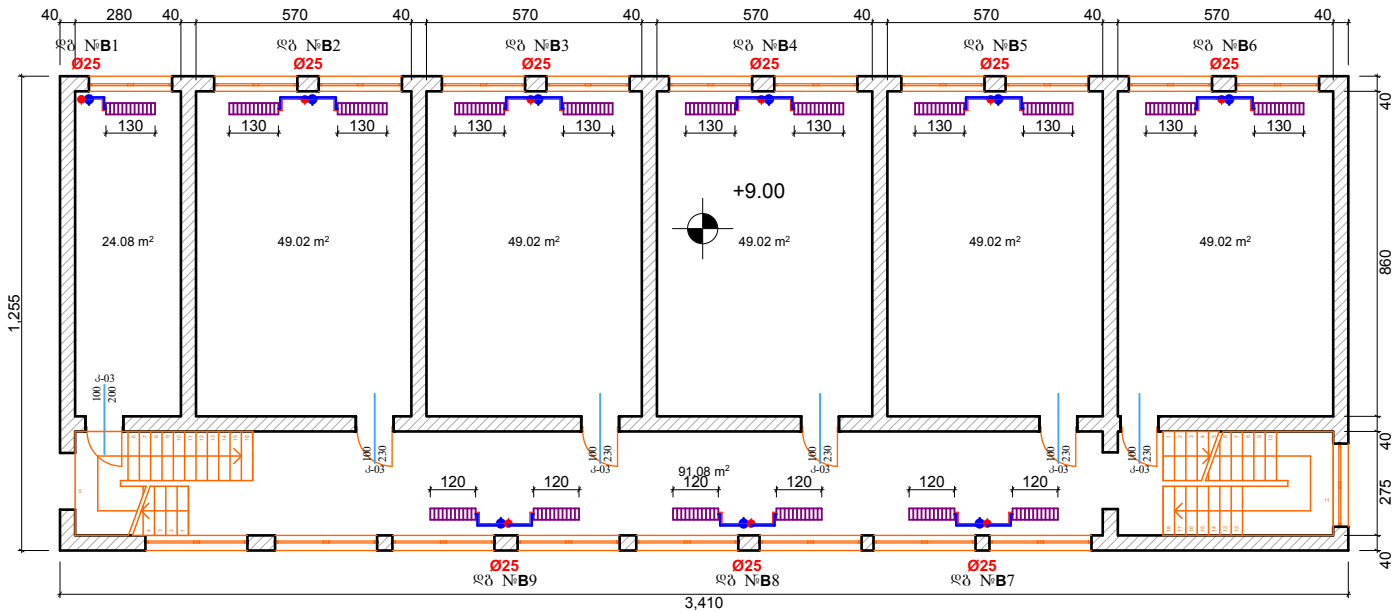

სსიპ

 საგანმანათლებლო და სამეცნიერო
ინფრასტრუქტურის განვითარების სააგენტო

მ. ალექსიძის 1. შენობა-ნაგებობა №1. II სართული
თბილისი
საქართველო
2600
ტ.: (+995 32) 2 200 220; 2 200 233; www.esida.ge

ნახაზის ღასახელეპა

მესამე სართული
(შენობა-ნაგებობა 02/04)

ნახაზის სტატუსი

ტექნიკური დოკუმენტაცია
/გათვლია/

არქიტექტურის სამსახურის უფროსი
ზურაბ ნიკოლაიშვილი
პროექტის ავტორი
ნუკილოზი განეთიშვილი
შეასრულა
ნუკილოზი განეთიშვილი
შეამოწმა
ნუზარ ვანოშვილი


მასშტაბი

დასახელება

ქ.თბილისის №23 საჯარო
სკოლის სასწავლო შენობა

დ. უზნაძის 59
კველი თბილისი
ქ. თბილისი
0 (32) 2 95 07 42
0102

პირობითი აღნიშვნები

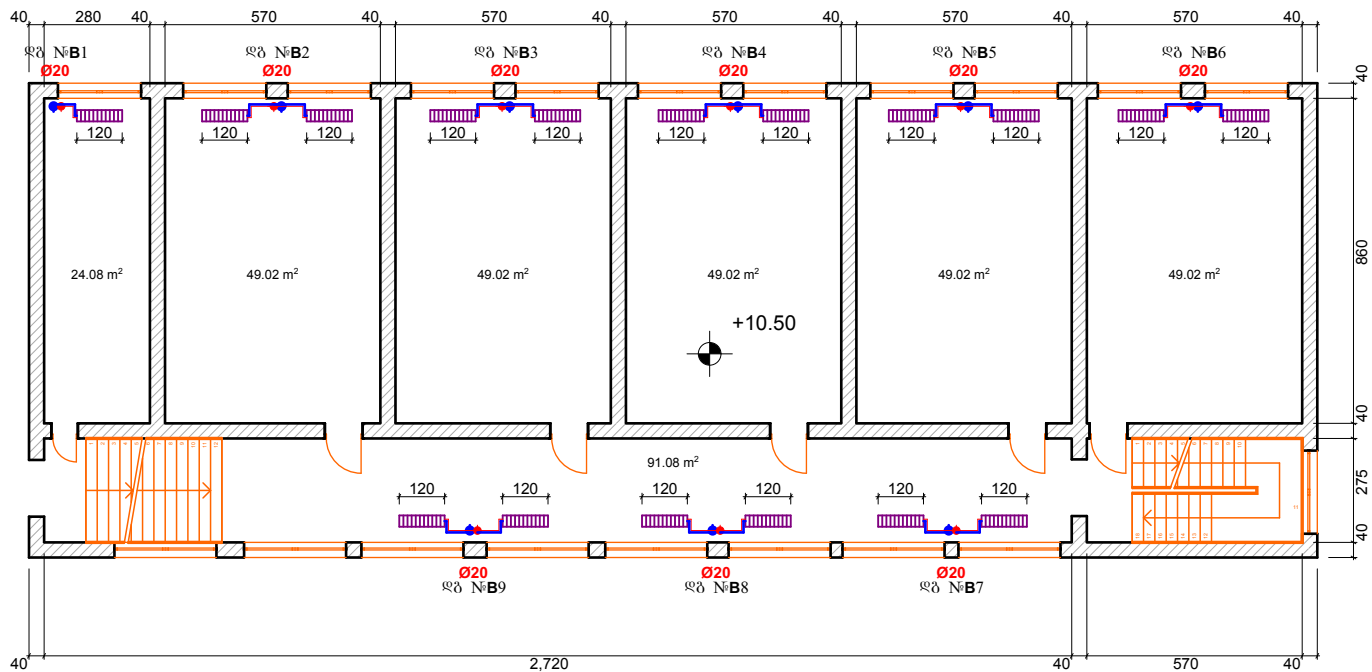

სსიპ

 საგანმანათლებლო და სამეცნიერო
ინფრასტრუქტურის განვითარების სააგენტო

მ. ალექსიძის 1. შენობა-ნაგებობა №1. II სართული
თბილისი
საქართველო
2600
ტ.: (+995 32) 2 200 220; 2 200 233; www.esida.ge

ნახაზის დასახელება

მეორე სართული
(შენობა-ნაგებობა 02/04)

ნახაზის სტატუსი

ტექნიკური დოკუმენტაცია
/გათვლილი/

არქიტექტურის სამსახურის უფროსი
ზურაბ ნიკოლაიშვილი
პროექტის ავტორი
ნუკიელი ბანეთიშვილი
შეასრულა
ნუკიელი ბანეთიშვილი
შეამოწმა
ნუზარ კანთაშვილი

მასშტაბი

ფურც. № 12 სტატუსი რევიზია

დასახელება

ქ.თბილისის №23 საჯარო
სკოლის სასწავლო შენობა


დ. უზნაძის 59
კველი თბილისი
ქ. თბილისი
0 (32) 2 95 07 42
0102

პირობითი აღნიშვნები

ცენტრალური გათბობის თბოქსელი

შპს-გაბიჭიაძე 02/04

შპს-გაბილეტი 01/03

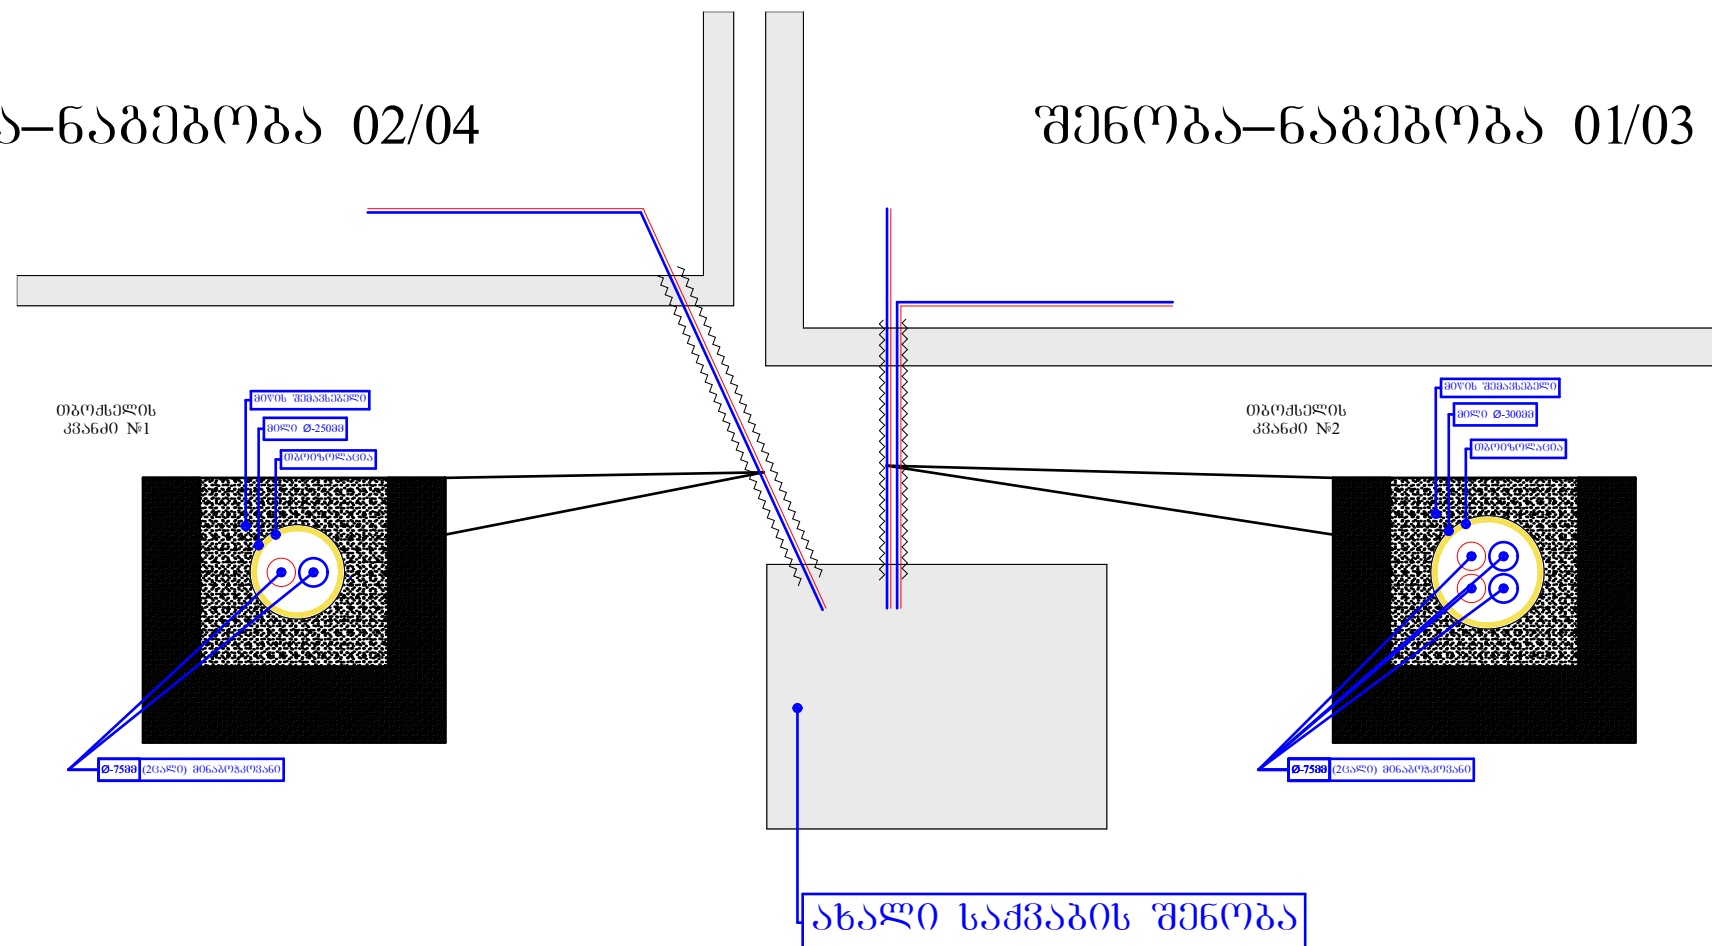

6603



 **საგანმანათლებლო და სამეცნიერო
ინფრასტრუქტურის განვითარების სააგენტო**

მ. ალექსიძის 1. შენიგა-ნაგებობა №1. II სართული
თბილისი
საქართველო
2600

☎: (+995 32) 2 200 220; 2 200 233; www.esida.ge

ნახაზის დასახელება

თბოქელის მოწურობის გეგმა
და კვანძები

ნახაზის სტატუსი

ტექნიკური ღოკუმენტაცია
/გათხოვა/

არქიმედიტუროს სამსახურის უფროსი
ზურაბ ნიკოლაიშვილი
პროექტის ავტორი
ნუკოლოზი ბანეთიშვილი
შეასრულა
ნუკოლოზი ბანეთიშვილი
შეამოწმა
ნუზზარ ვანიშვილი

მასშტაბი


3366. № 14

სტატუსი რევიზია



საქართველოს იუსტიციის სამინისტრო
საჯარო რეესტრის ეროვნული სააგენტო
საპალატო გეგმა

მიწის ნაკვეთის საპალატო კოდი: 01.16.05.011.016
განცხადების რეგისტრაციის ნომერი: 882013312619
მიწის ნაკვეთის ფართობი: 5805 კვ.მ.
დანერგვა: არასასოფლო-სამეურნეო
პროექტის თარიღი 08.07.13

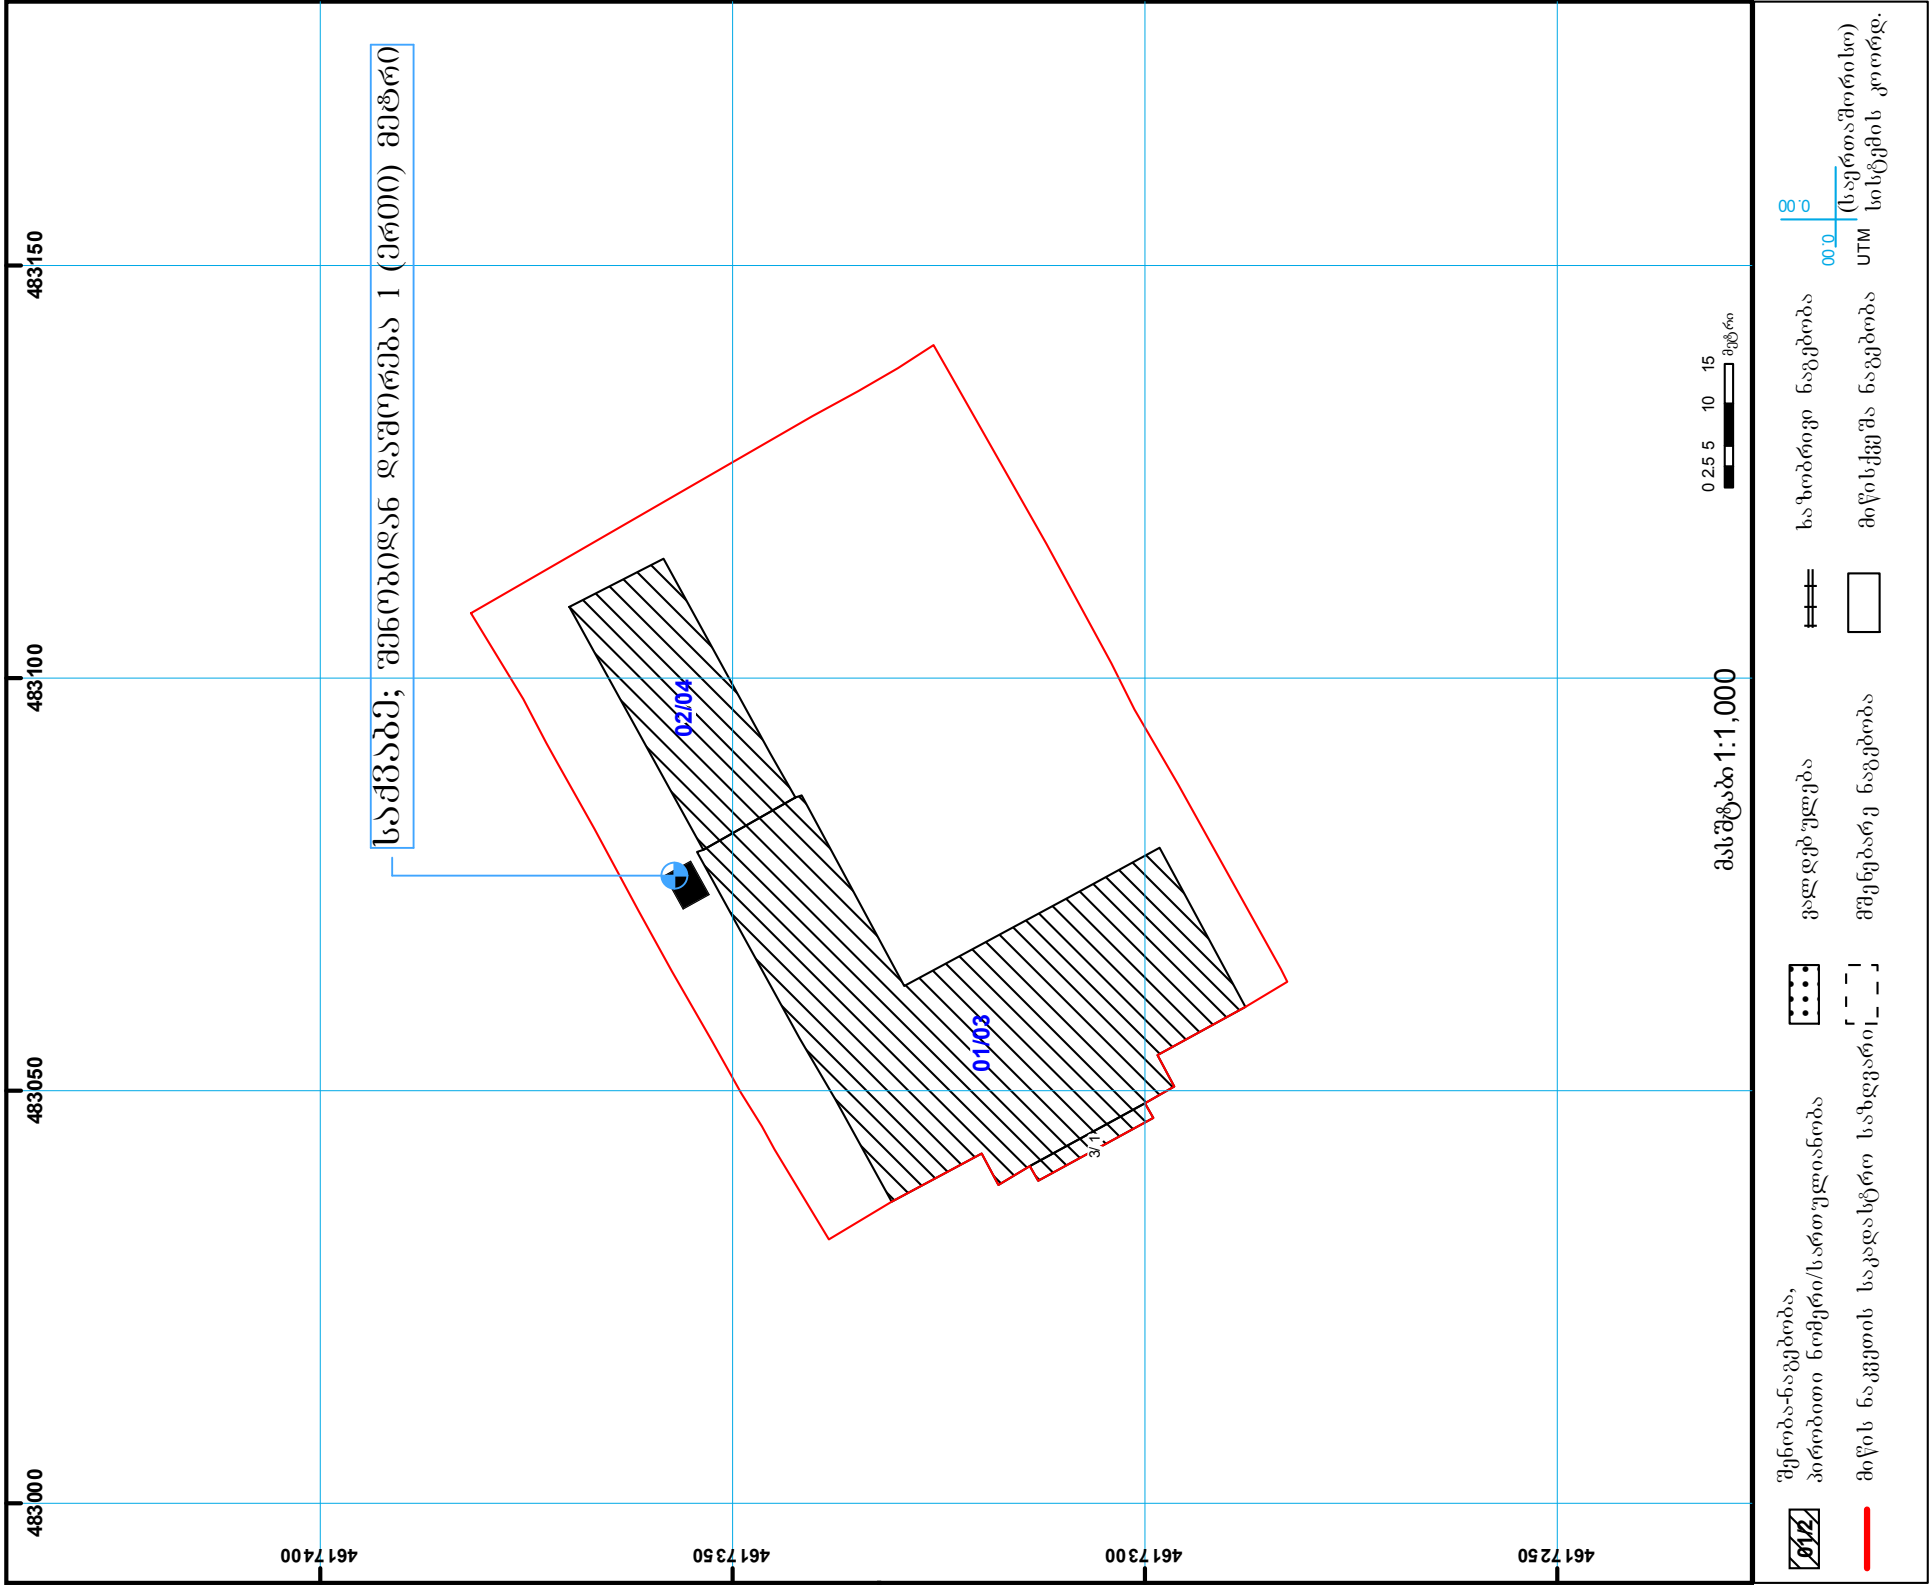

საჯარო რეესტრის ეროვნული სააგენტო თბილისი 0102 წმ. ნიკოლოზის/ნ. ჩხეიძის ქ. 2 ტელ.: (995 32) 91 04 27; ფაქსი: (995 32) 91 03 41
საჯარო რეესტრის ეროვნული სააგენტო თბილისი დ. აღმაშენებლის გამზ. 89/24 ტელ.: (995 32) 94 13 65
www.napr.gov.ge

დასახელება
ქ.თბილისის №23 საჯარო
სკოლის სასწავლო შენობა

დ. შინაძის 59
კველი თბილისი
ქ. თბილისი
0 (32) 2 95 07 42
0102

პირობითი აღნიშვნები

სსიპ
საგანმანათლებლო და სამეცნიერო
ინფრასტრუქტურის განვითარების სააგენტო
მ. აღმაშენებლის ქ. შენობა-ნაგებობა №1. II სართული
თბილისი
საქართველო
2600
ტ.: (+995 32) 2 200 220; 2 200 233; www.esida.ge

ნახაზის დასახელება
თბილისის მოწოდების გეგმა
და კვანძები

ნახაზის სტატუსი
ტექნიკური დოკუმენტაცია
/გათვალისწინებულია/

თბილისის საკრებულოს
საგანმანათლებლო და სამეცნიერო
ინფრასტრუქტურის განვითარების
სააგენტოს
მ. აღმაშენებლის ქ. შენობა-ნაგებობა
№1. II სართული
თბილისი
საქართველო
2600

მასშტაბი

ფურც. № 14 სტატუსი რევიზია