



მასშტაბი 1:100

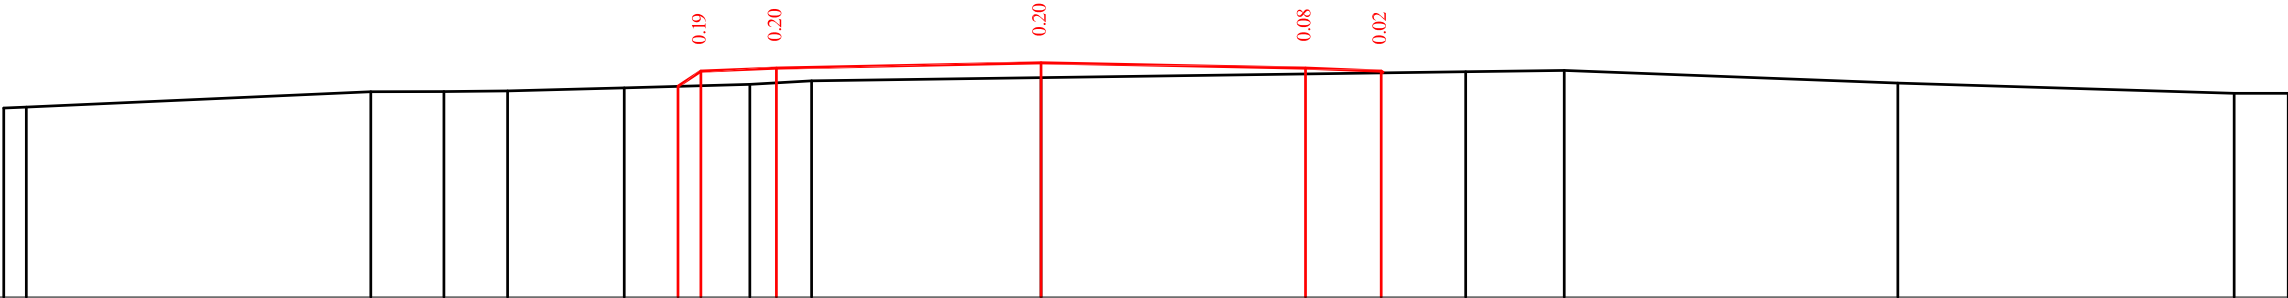

საპროექტო მონაცემები	ნორმული, მ															86.31 86.51	86.55	86.62	86.55	86.51						
	მანძილები, მ															4.80 4.50	3.50	0.00	3.50	4.50						
ფაქტიური მონაცემები	ნორმული, მ	86.02 86.03	86.24				86.24	86.25	86.29	86.33				86.38	86.42	86.50				86.52	86.35				86.22	86.22
	მანძილები, მ	13.72 13.42	8.87				7.90	7.06	5.51	3.85				3.04	0.00	5.62				6.92	11.34				15.79	16.50

20+0.00

მასშტაბი 1:100

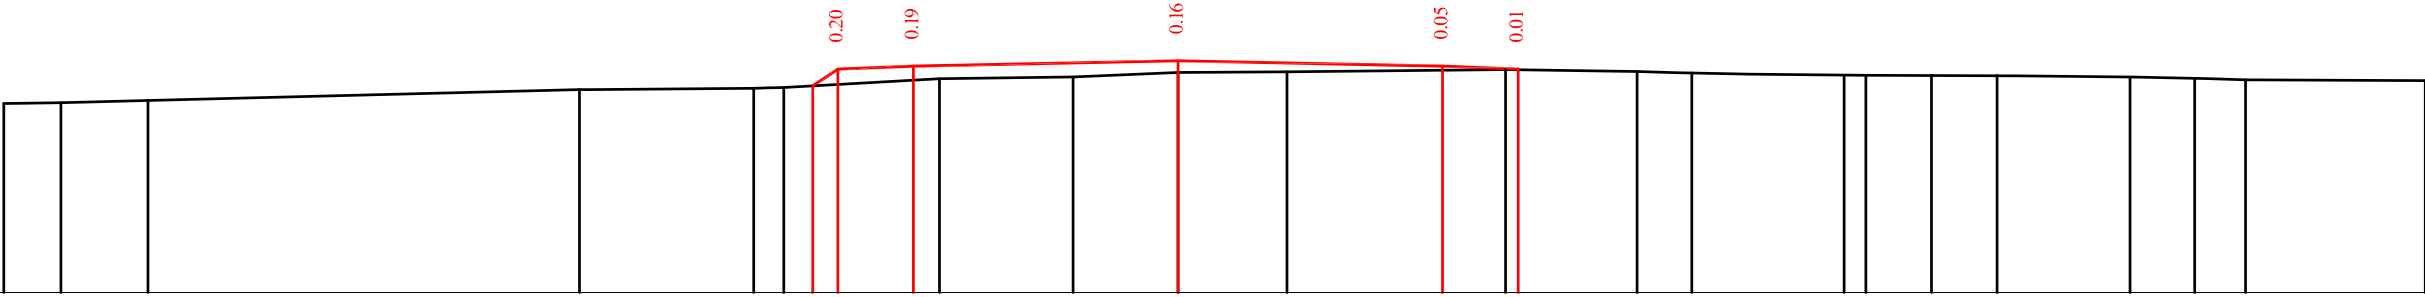


საპროექტო მონაცემები	ნორმული, მ													86.19	86.42	86.46	86.53	86.46	86.42						
	მანძილები, მ													4.83	4.50	3.50	0.00	3.50	4.50						
ფაქტიური მონაცემები	ნორმული, მ	85.96	85.97	86.00	86.14	86.16	86.17	86.29	86.31	86.37	86.38	86.41	86.38	86.37	86.33	86.33	86.33	86.33	86.31	86.29	86.27	86.26			
	მანძილები, მ	15.53	14.78	13.63	7.92	5.61	5.21	3.16	1.39	0.00	1.44	4.33	6.07	6.80	8.81	9.10	9.97	10.84	12.60	13.45	14.12	16.50			

20+20.00




მასშტაბი 1:100

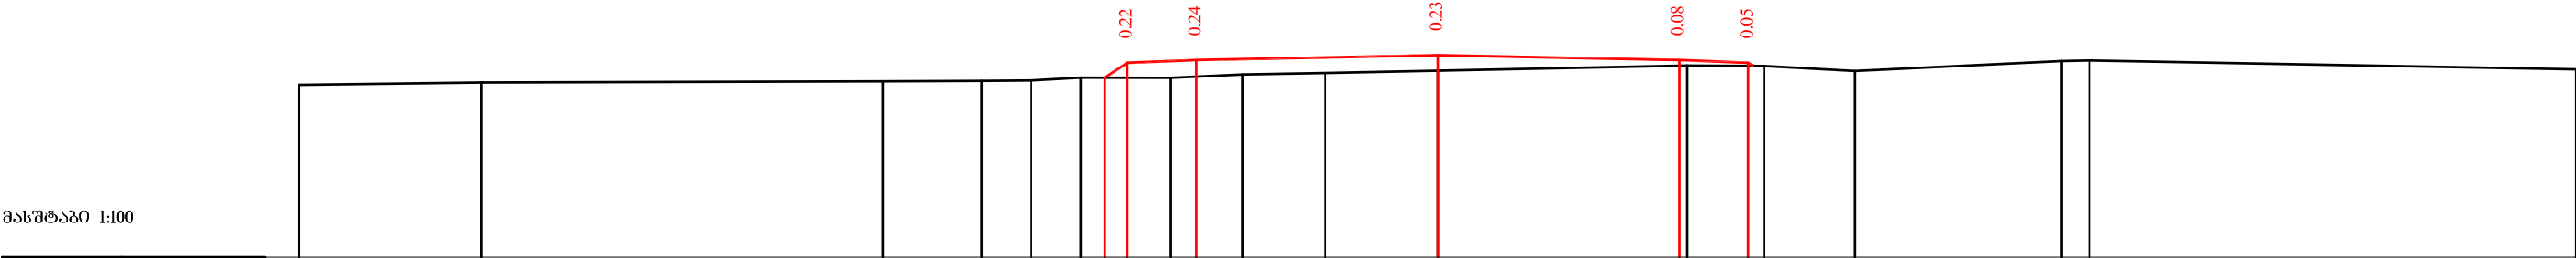

საპროექტო მონაცემები	ნომრული, მ											86.11	86.32	86.36	86.43	86.36	86.32							
	მანძილები, მ											4.83	4.50	3.50	0.00	3.50	4.50							
ფაქტიური მონაცემები	ნომრული, მ	86.00	86.04				86.05	86.06	86.07	86.11			86.11	86.15	86.17	86.21	86.28	86.28	86.20			86.35	86.36	86.23
	მანძილები, მ	16.50	13.86				8.04	6.61	5.89	5.17			3.87	2.82	1.63	0.00	3.61	4.73	6.04			9.04	9.45	16.50

20+40.00

მასშტაბი 1:100

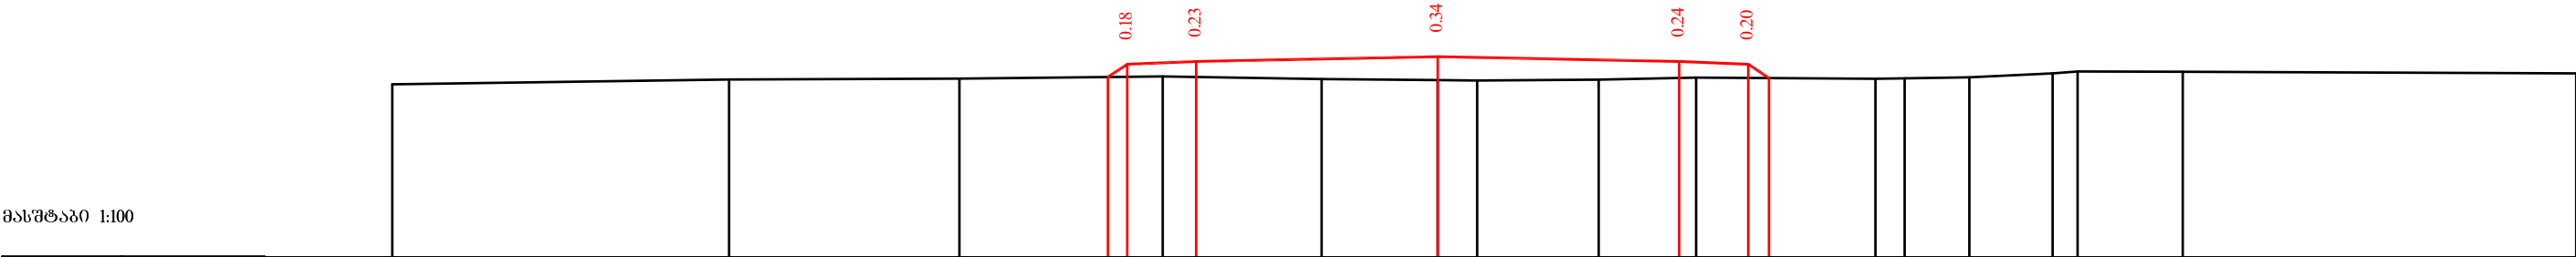


საპროექტო მონაცემები	ნომრული, მ															
	მანძილები, მ															
ფაქტიური მონაცემები	ნომრული, მ	85.94	86.01	86.02	86.05	86.01	86.00	85.99	86.01	86.03	86.02	86.03	86.04	86.10	86.12	86.10
	მანძილები, მ	15.15	10.27	6.93	3.98	1.68	0.00	0.57	2.33	3.75	6.34	6.77	7.71	8.91	9.27	16.50

20+60.00




მასშტაბი 1:100

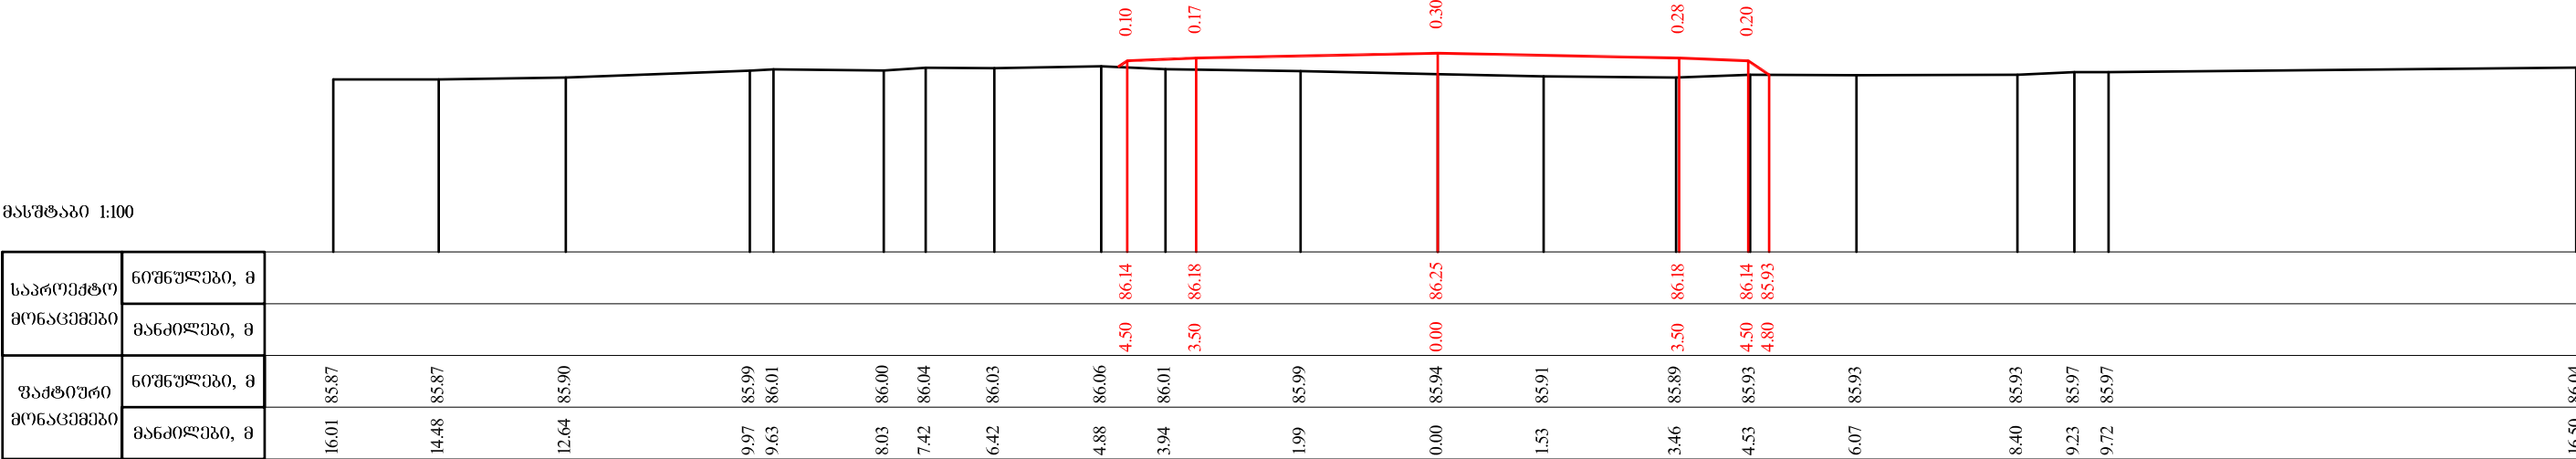

20+80.00

მასშტაბი 1:100

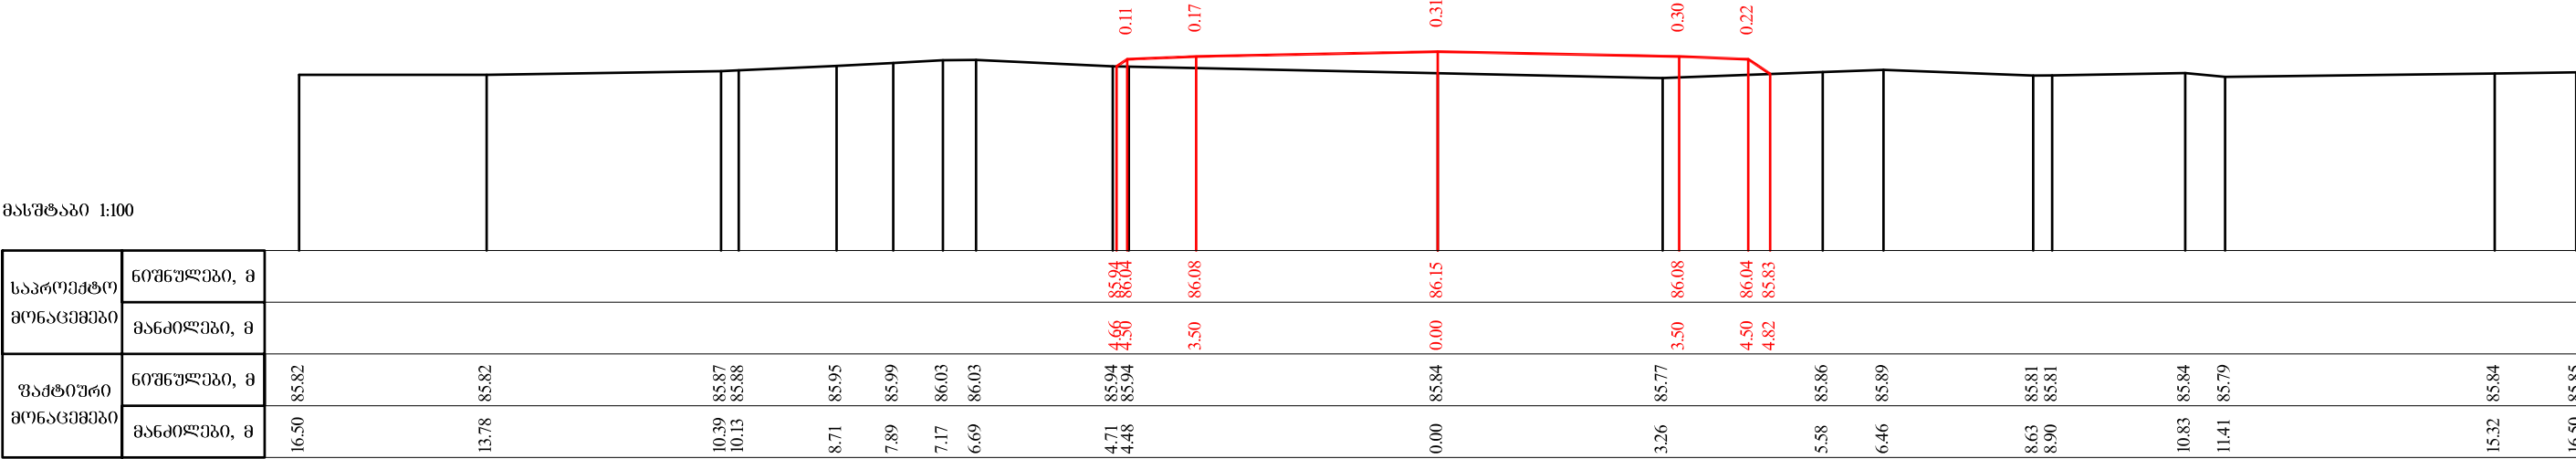

21+00.00

მასშტაბი 1:100

საპროექტო მონაცემები	ნორმულები, მ																					
	მანძილები, მ																					
უაქტიური მონაცემები	ნორმულები, მ	85.77	85.77	85.77	85.78	85.79	85.69	85.72	85.83	85.78	85.83	85.78	85.83	85.82	85.77	85.80	85.78	85.81	85.83	85.67	85.67	85.69
	მანძილები, მ	16.50	13.13	12.42	10.30	9.99	9.50	8.61	6.64	5.55	4.56	0.00	0.96	2.49	3.89	4.76	5.90	7.20	8.99	14.26	14.45	16.50


21+20.00

მასშტაბი 1:100

საპროექტო მონაცემები	ნორმულები, მ													85.71 85.86	85.90	85.97	85.90	85.86					
	მანძილები, მ													4.73 4.50	3.50	0.00	3.50	4.50					
უაქტიური მონაცემები	ნორმულები, მ	85.72	85.53	85.54	85.55		85.52	85.54	85.62		85.73		85.77 85.76	85.75		85.72 85.71		85.80	85.71	85.70	85.72		
	მანძილები, მ	16.50	14.37	13.97	13.44		9.70	8.16	6.29		4.27		0.77 0.55	0.00		2.33 2.60		4.67	11.81	13.47	16.50		


21+40.00

მასშტაბი 1:100

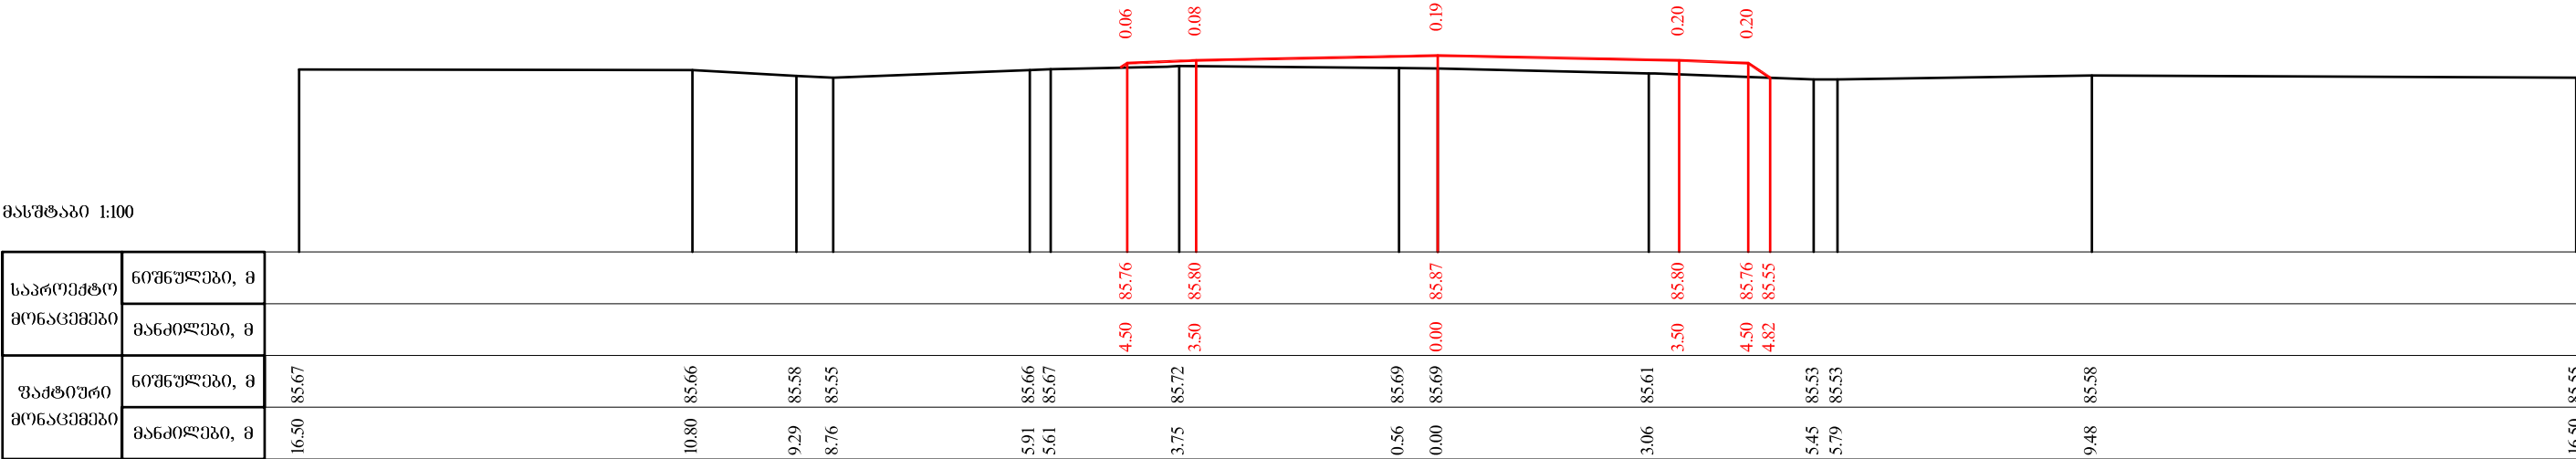

21+60.00

მასშტაბი 1:100

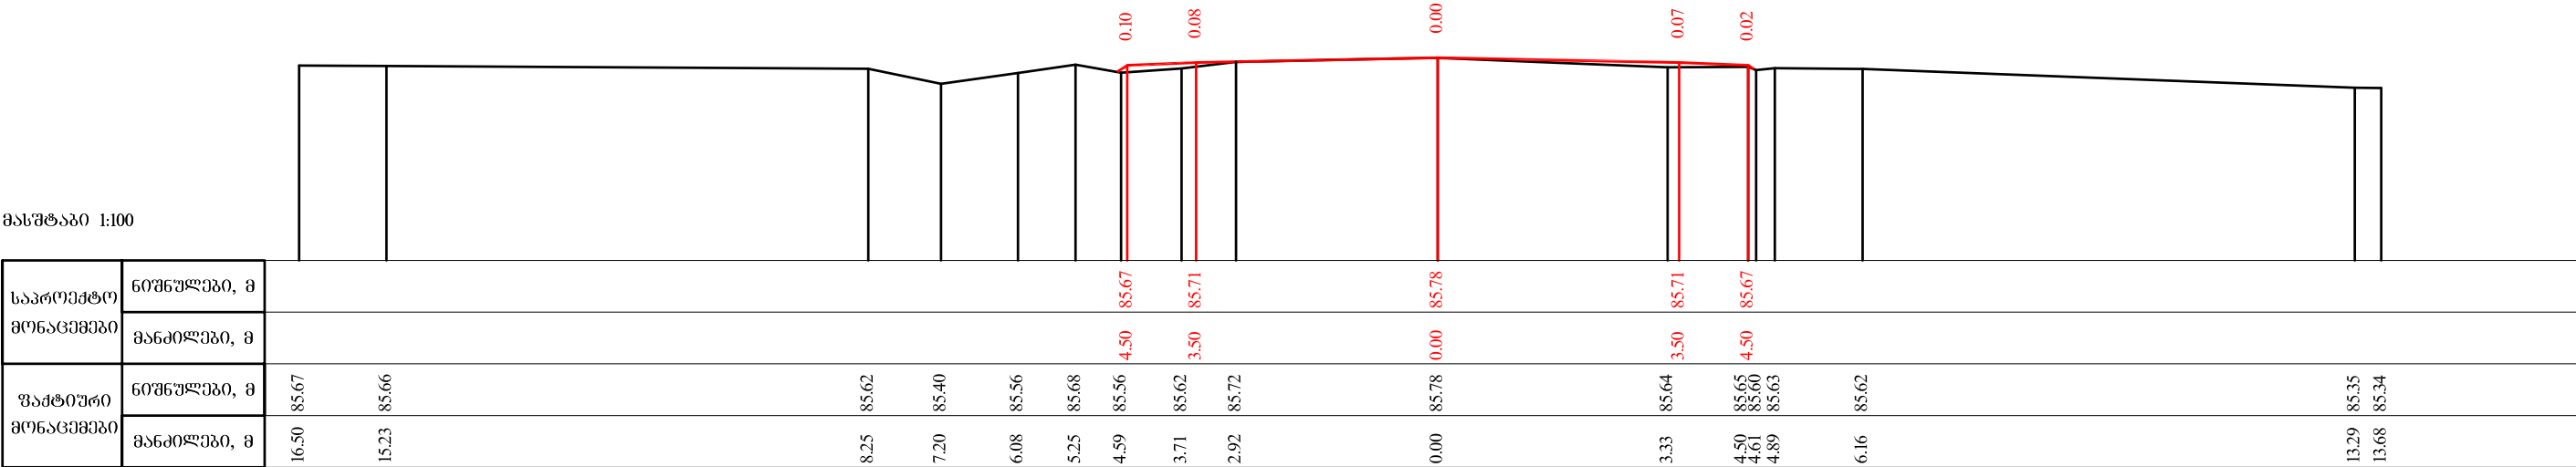

21+80.00