



ფასადი 1-6

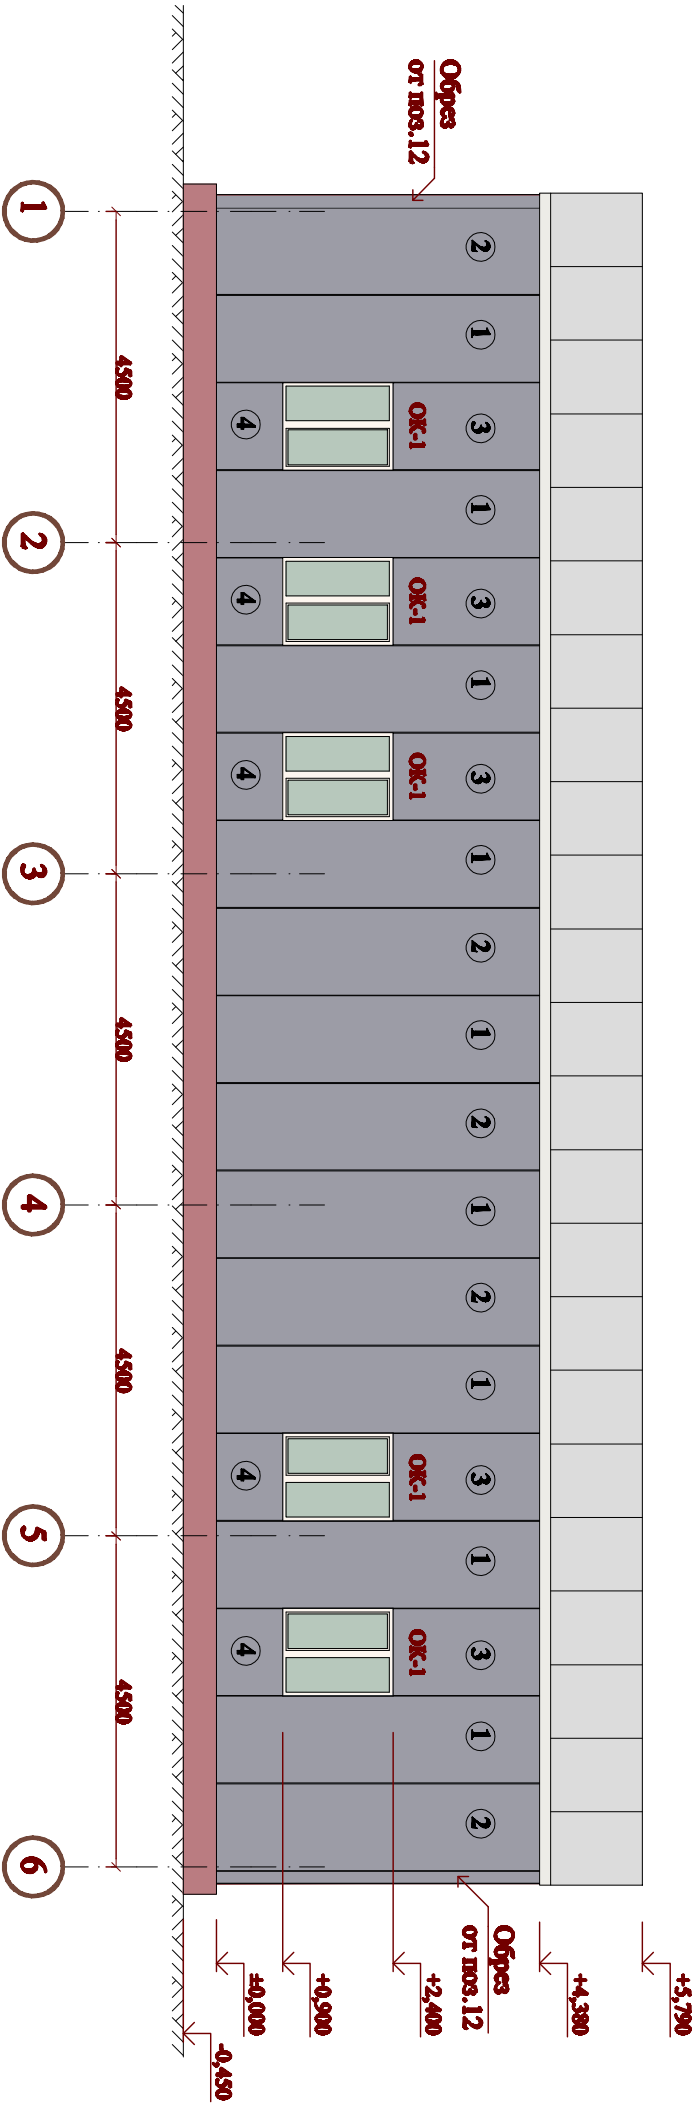

ფასადი 6-1

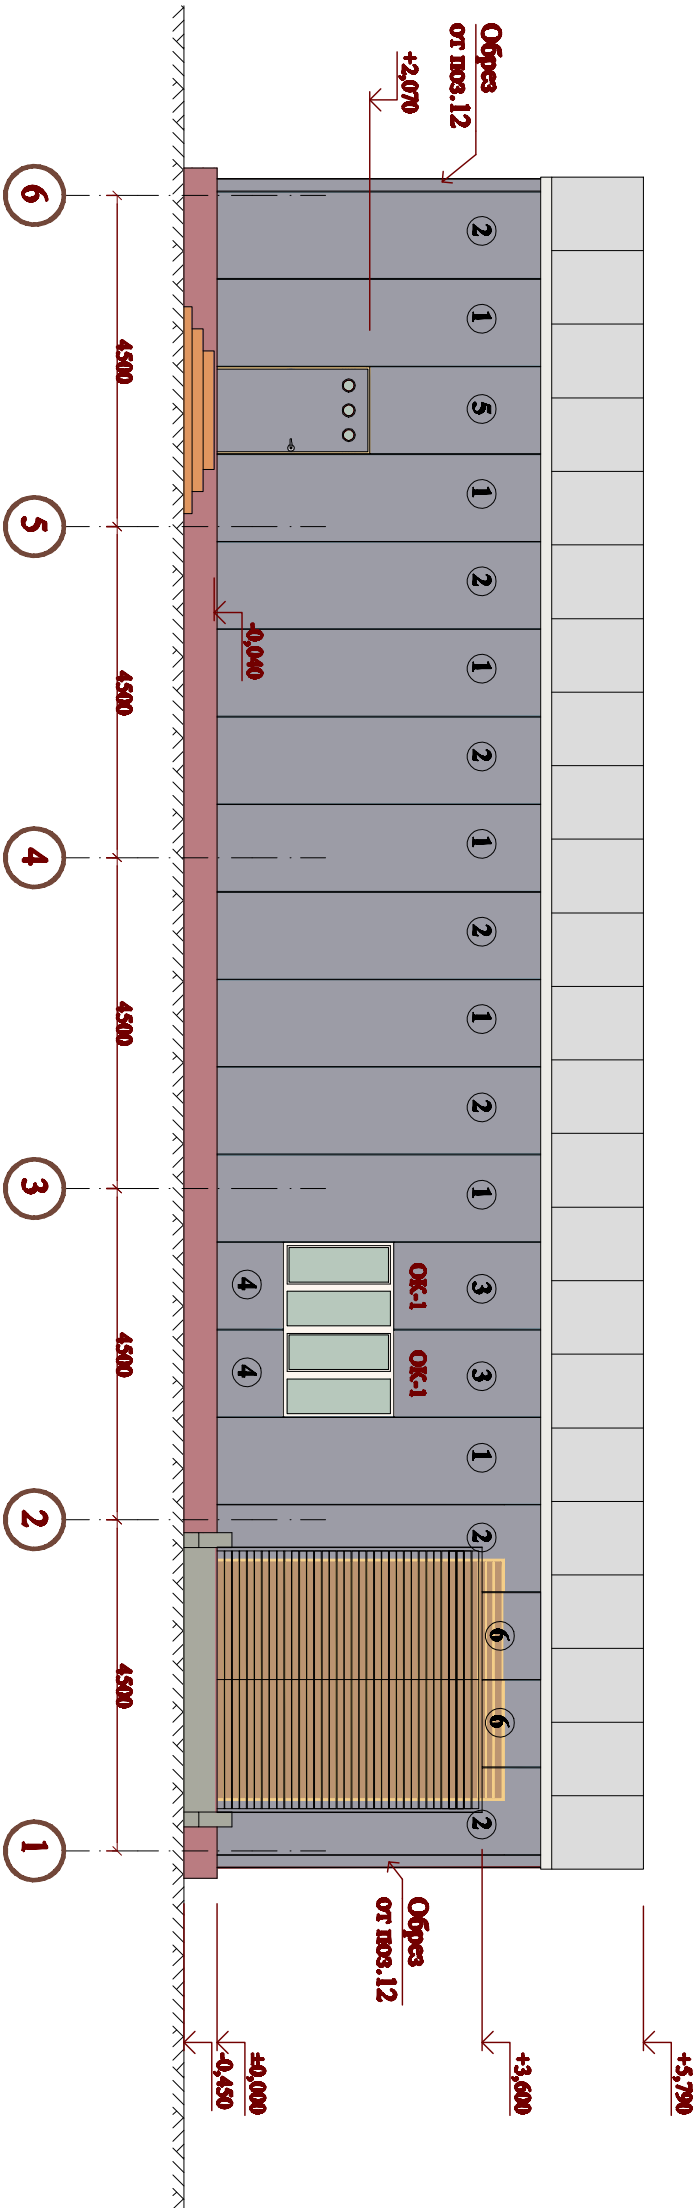

კედლის სენდვიჩ-პანელების სპეციფიკაცია იხ. 11ბ ფურცელზე

საქართველო, შიდა ქართლი, გორის მუნიციპალიტეტი. ქარმაღობა 1250 კუმ.მ დღე-ღამეში კედლის სენდვიჩ-პანელების განლაგება		სტაბილადი ფურცელი 10		ფურცლები 50
დირექტორი დ. ჩახვჭავიძე		პროექტის მთ. ინჟ.		ნ. ჩალაძე
LMC		შპს "LMC"		შპს "LMC"