



უასადი A-B

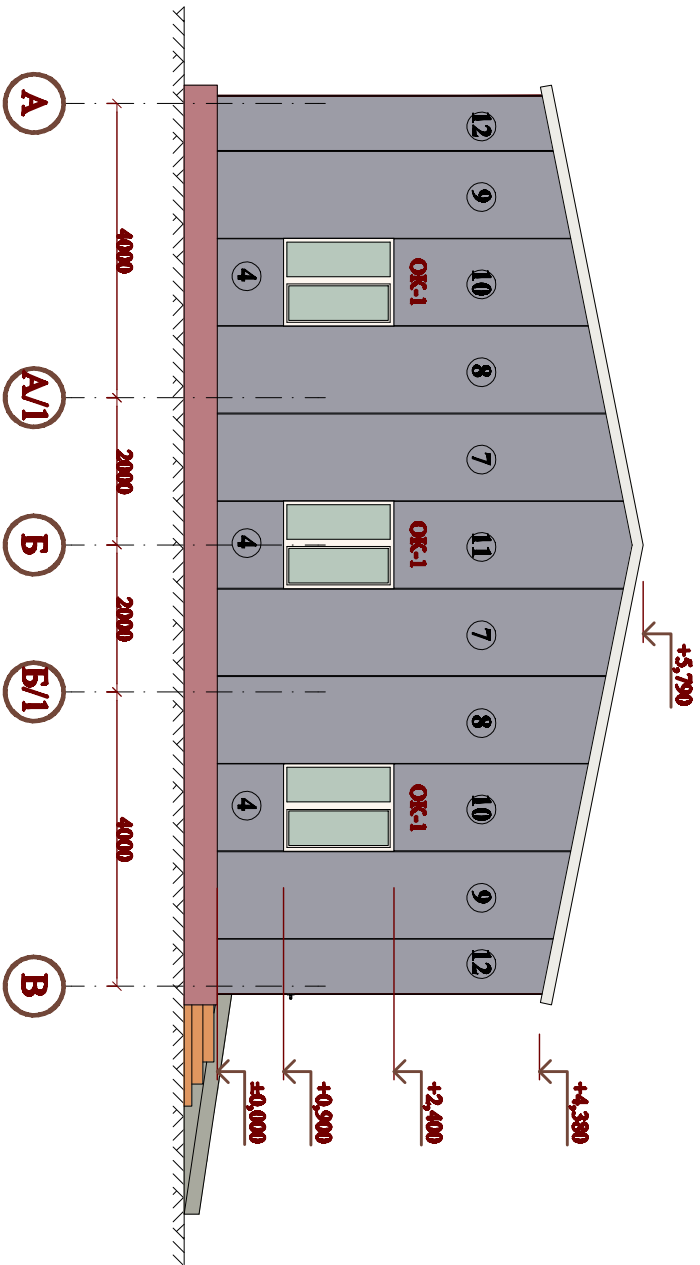

უასადი B-A

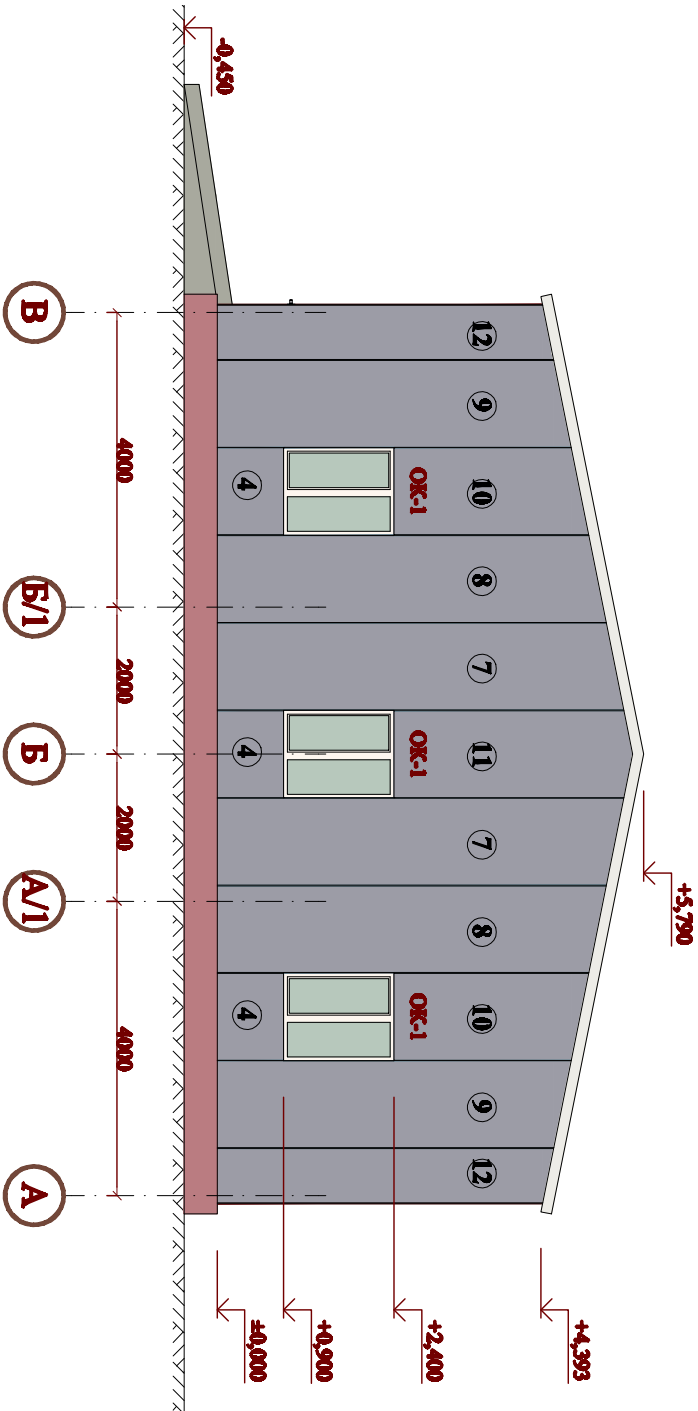

კედლის სენდვიჩ-პანელის სპეციფიკაცია

მარკა პოზ.	აღნიშვნა	დასახელება	რაოდ.	ერთ.გზ. წონა	შენიშვნა
1	ც-3დკ ვენცალორ რომლის სისქე 80 მმ. L=4400 მმ.	მინერალური ბამბისაგან დათბილული კედლის საბეჭინიანი პანელი	16	105,2	RAL 1014
2	ც-3დკ ვენცალორ რომლის სისქე 80 მმ. L=4400 მმ.	მინერალური ბამბისაგან დათბილული კედლის საბეჭინიანი პანელი	12	105,2	RAL 3003
3	ც-3დკ ვენცალორ რომლის სისქე 80 მმ. L=2000 მმ.	მინერალური ბამბისაგან დათბილული კედლის საბეჭინიანი პანელი	7	47,8	RAL 1014
4	ც-3დკ ვენცალორ რომლის სისქე 80 მმ. L=900 მმ.	მინერალური ბამბისაგან დათბილული კედლის საბეჭინიანი პანელი	13	21,5	RAL 3003
5	ც-3დკ ვენცალორ რომლის სისქე 80 მმ. L=2370 მმ.	მინერალური ბამბისაგან დათბილული კედლის საბეჭინიანი პანელი	1	56,7	RAL 1014
6	ც-3დკ ვენცალორ რომლის სისქე 80 მმ. L=800 მმ.	მინერალური ბამბისაგან დათბილული კედლის საბეჭინიანი პანელი	2	12,0	RAL 3003
7	ც-3დკ ვენცალორ რომლის სისქე 80 მმ. L=5520 მმ.	მინერალური ბამბისაგან დათბილული კედლის საბეჭინიანი პანელი	4	131,9	RAL 1014
8	ც-3დკ ვენცალორ რომლის სისქე 80 მმ. L=5280 მმ.	მინერალური ბამბისაგან დათბილული კედლის საბეჭინიანი პანელი	4	126,2	RAL 1014
9	ც-3დკ ვენცალორ რომლის სისქე 80 მმ. L=4810 მმ.	მინერალური ბამბისაგან დათბილული კედლის საბეჭინიანი პანელი	4	115,0	RAL 1014
10	ც-3დკ ვენცალორ რომლის სისქე 80 მმ. L=2650 მმ.	მინერალური ბამბისაგან დათბილული კედლის საბეჭინიანი პანელი	4	63,4	RAL 1014
11	ც-3დკ ვენცალორ რომლის სისქე 80 მმ. L=3240 მმ.	მინერალური ბამბისაგან დათბილული კედლის საბეჭინიანი პანელი	2	77,5	RAL 1014
12	ც-3დკ ვენცალორ რომლის სისქე 80 მმ. L=4570 მმ.	მინერალური ბამბისაგან დათბილული კედლის საბეჭინიანი პანელი	4	109,3	RAL 3003

ლირექტორი დ. ჩახუცავილი

პროექტის მთ. ინჟ. ნ. ჩალაძე

სტადია

ფურცელი

ფურცლები

წარმადობა 1250 კუმ.მ დღე-ღამეში

11

50

საქართველო, შიდა ქართლი, გორის მუნიციპალიტეტი.

კედლის სენდვიჩ-პანელის განლაგება

შპს. " L M C "