


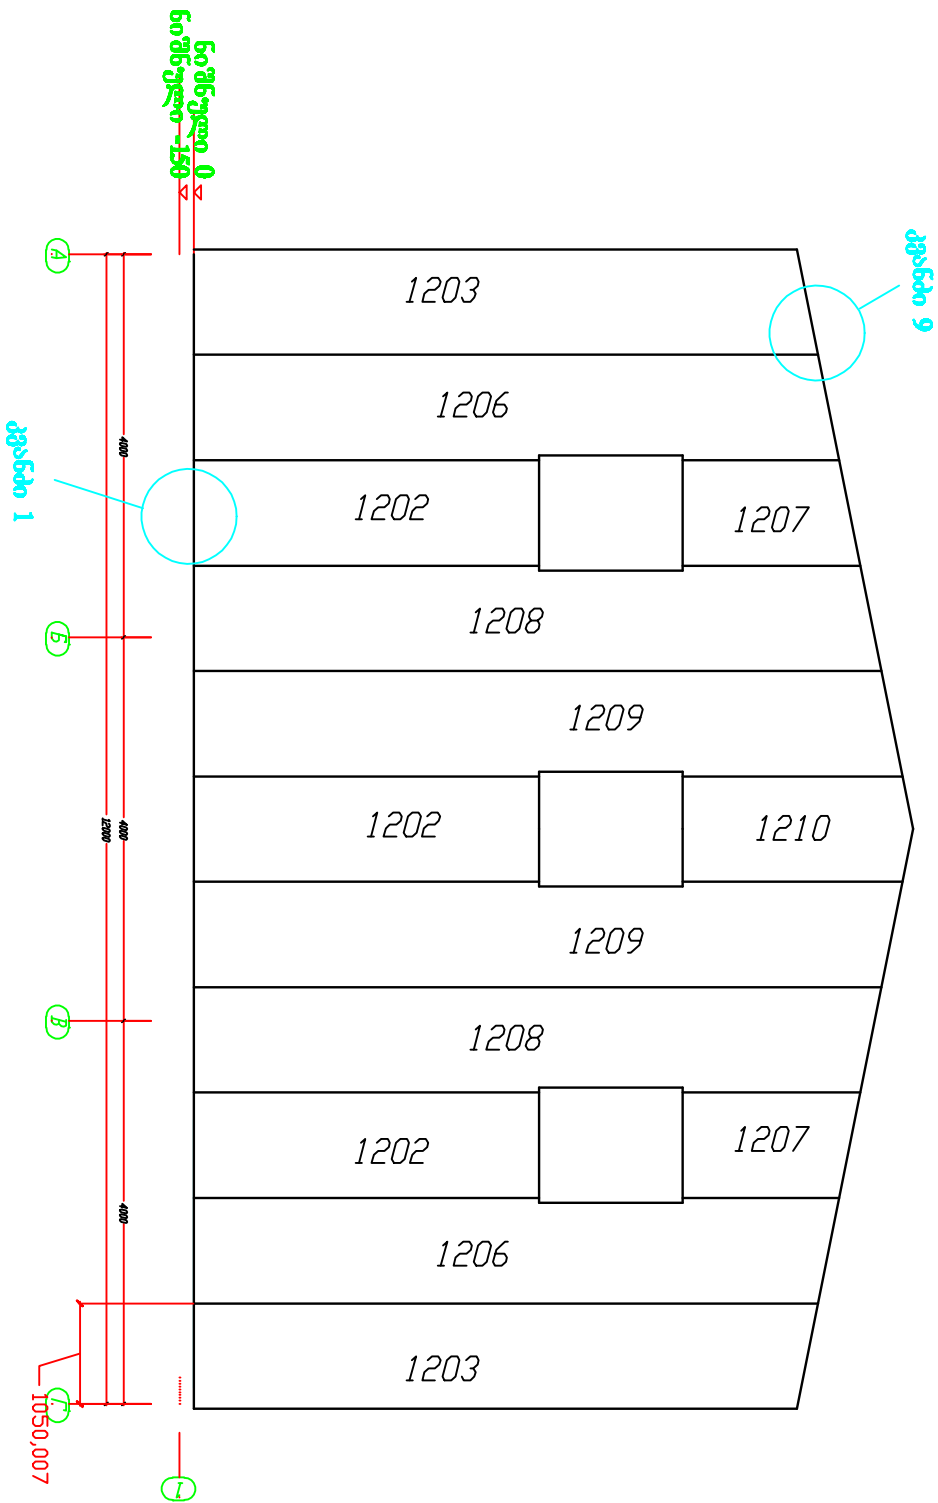

საქართველო, შპს "LMC" სპეციალური გეგმვა დირექტორი პროექტის მთ. ინჟ. დ. ჩახაშვილი ნ. ჩაღაძე			საქართველო, შიდა ქართლი, გორის მუნიციპალიტეტი.		
წარმადობა 1250 კუბ.მ დღე-ღამეში			სტადია		
შენობა 12x22, 5x6 0(h) მ.			ფურცელი		
კედლების შემომდობაგო			21		
კონსტრუქციები			50		
შპს. " L M C "					