საძირკვლის ფილისა და ცოკოლის კედლების გეგმა

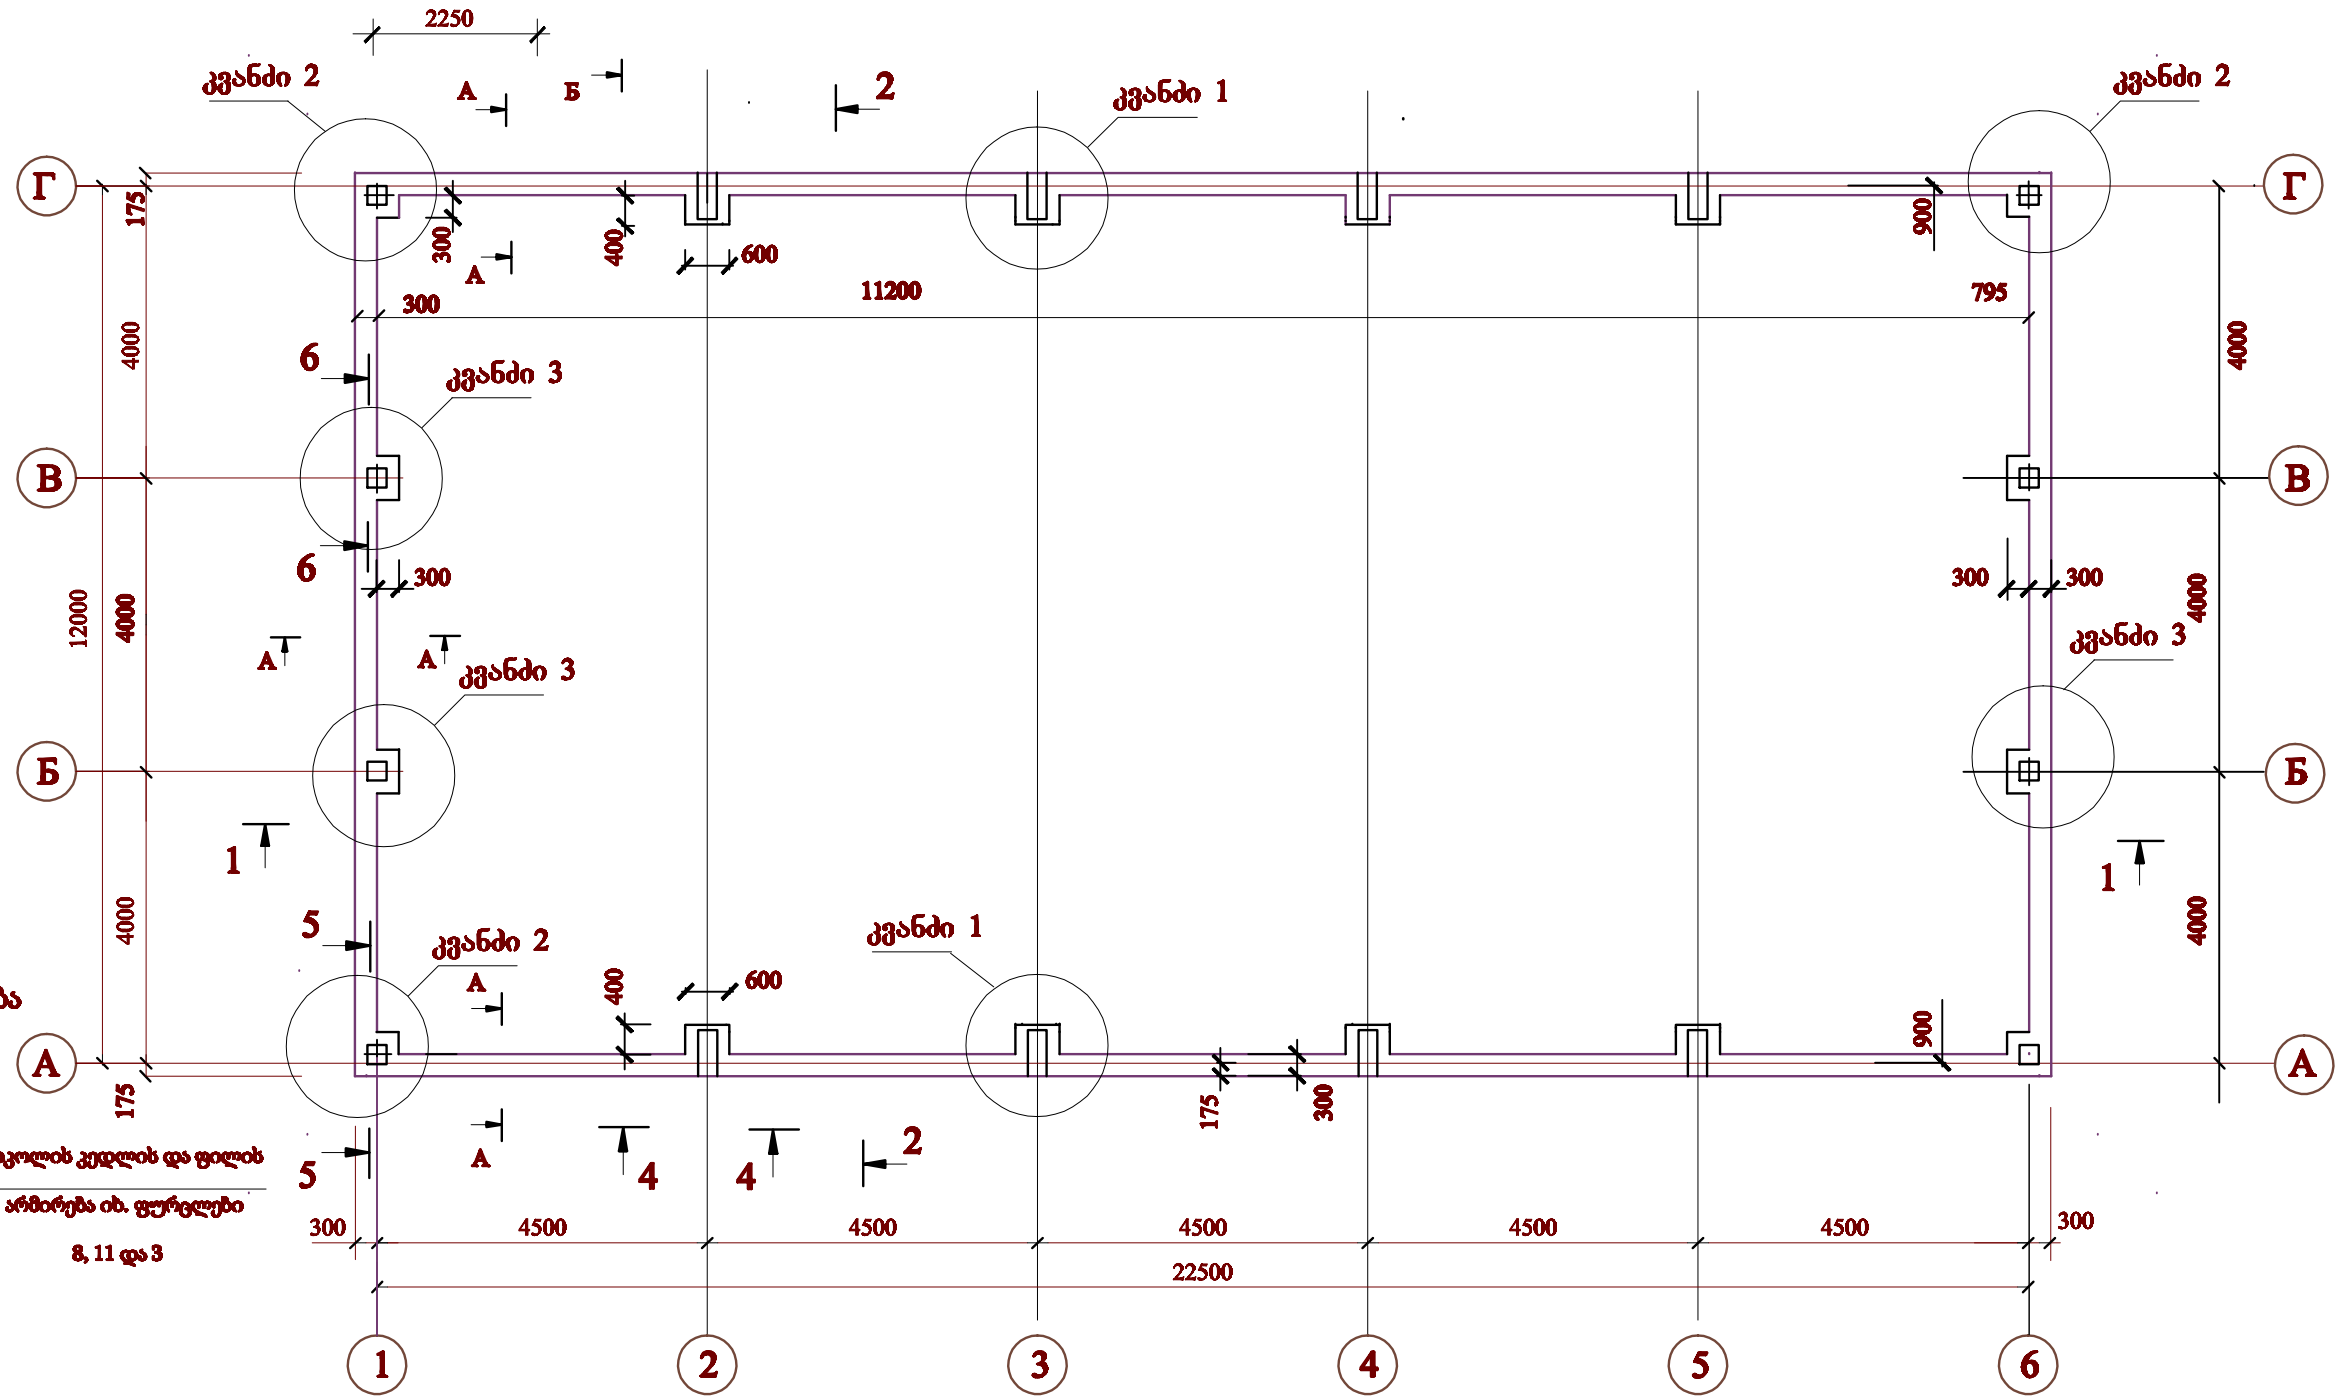

ლენტური საძირკველის არმირება
1-ლ და А, Г ღერძებზე (1-2)
(ჭრილი А - А)

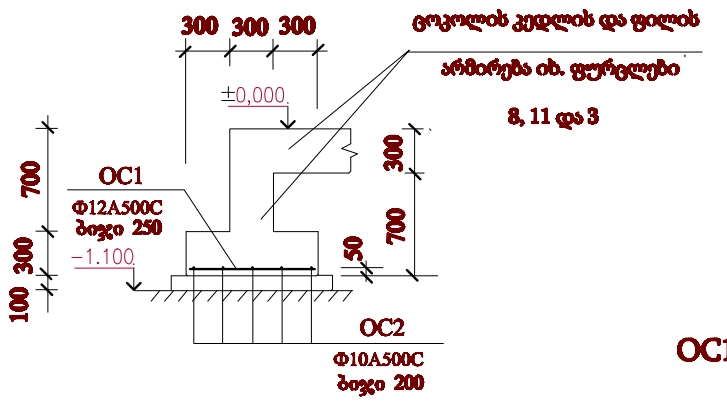

OC1 და OC2 სპეციფიკაცია და ამონაკრები იხ. მე-14 ფურცელზე.

1. საძირკველი OC2000 შენობის ქვეშ არის მონოლითური რკინაბეტონის 300 მმ სისქის მთლიანი ფილა.
2. 1 - 3 კვანძები იხ. მე-7 ფურცელზე. გეგმაზე სიმეტრიულად განლაგებული კვანძები სარკისებურად მსგავსია (1 - 3 კვანძები 1 და 6 ღერძებზე განსხვავდება მხოლოდ ქვედა ლენტით).
3. კვეთები1-1 - 2-2 იხ. მე-6 ფურცელზე, ხოლო კვეთები 4-4 - 6-6 მე-7 ფურცელზე.

		საქართველო, შიდა ქართლი, გორის მუნიციპალიტეტი.	
		წარმადობა 1250 კუბ.მ დღე-ღამეში	სტადია:	ფურცელი: 27	ფურცლები: 50
დირექტორი	დ. ჩახვაშვილი		
პროექტის მთ. ინჟ.	ნ. ჩალაძე	საძირკველის ფილის გეგმა	შ.პ.ს. " L M C "

საქართველო. შპს "LMC" LMC GEORGIA. "LMC" LTD. 204919120