



კვანძი 1

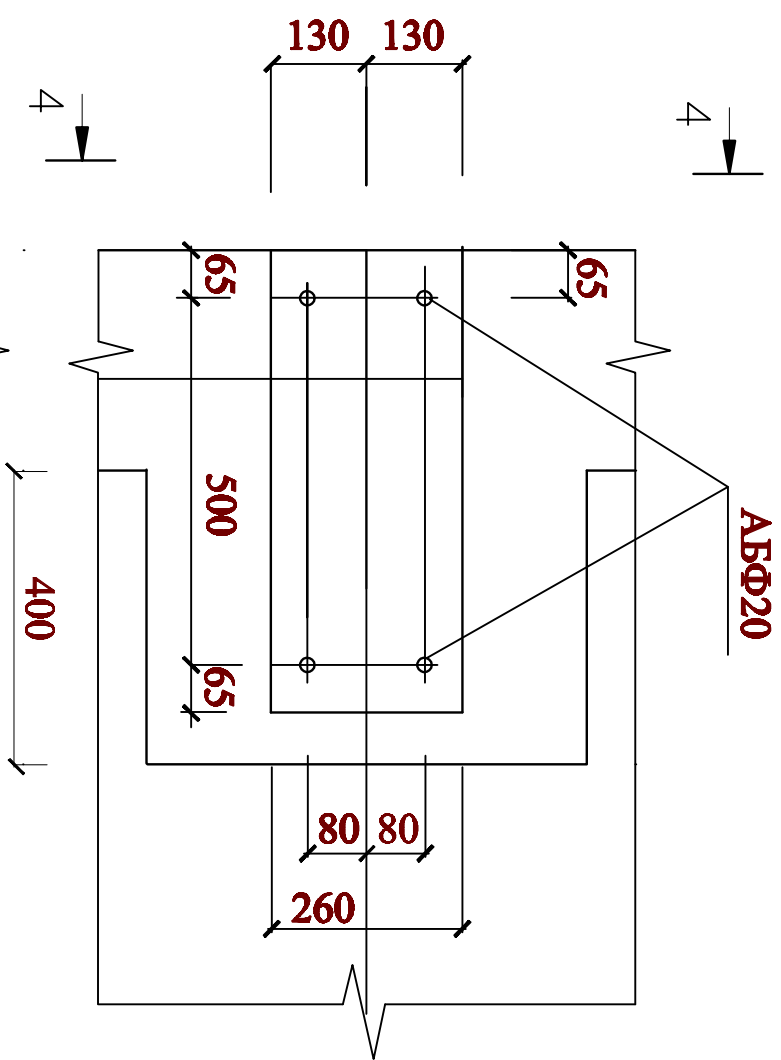


დგარების ბაზის (სვეტების) შეფიცვრის ნახაზები

4 - 4


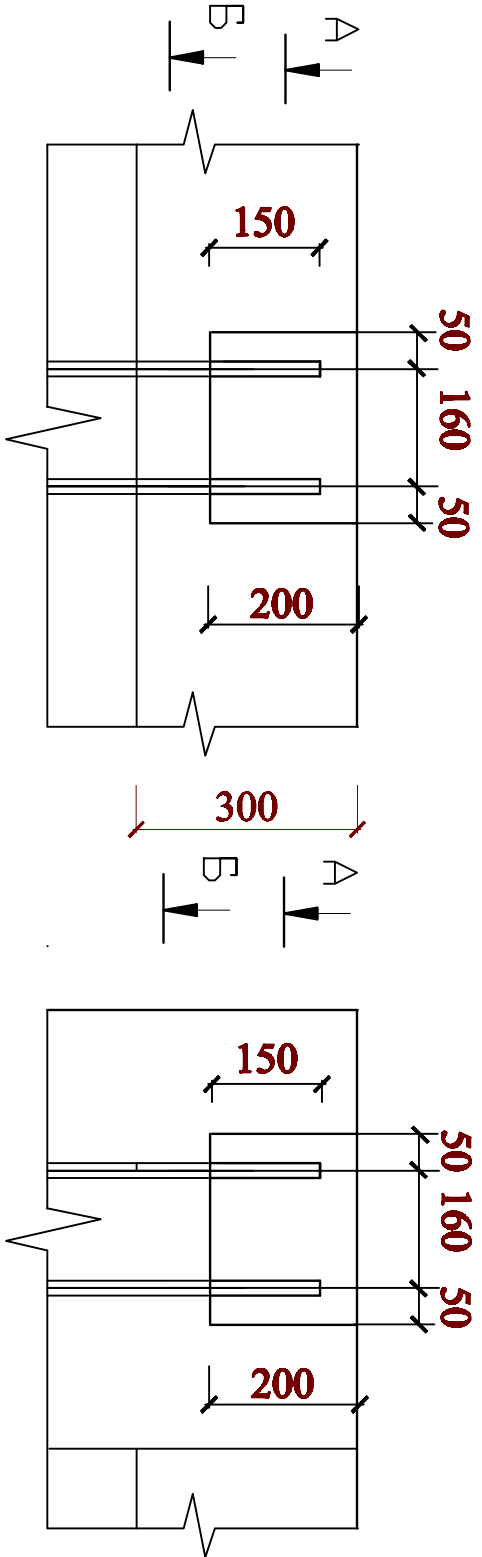


5 - 5

კვანძი 3

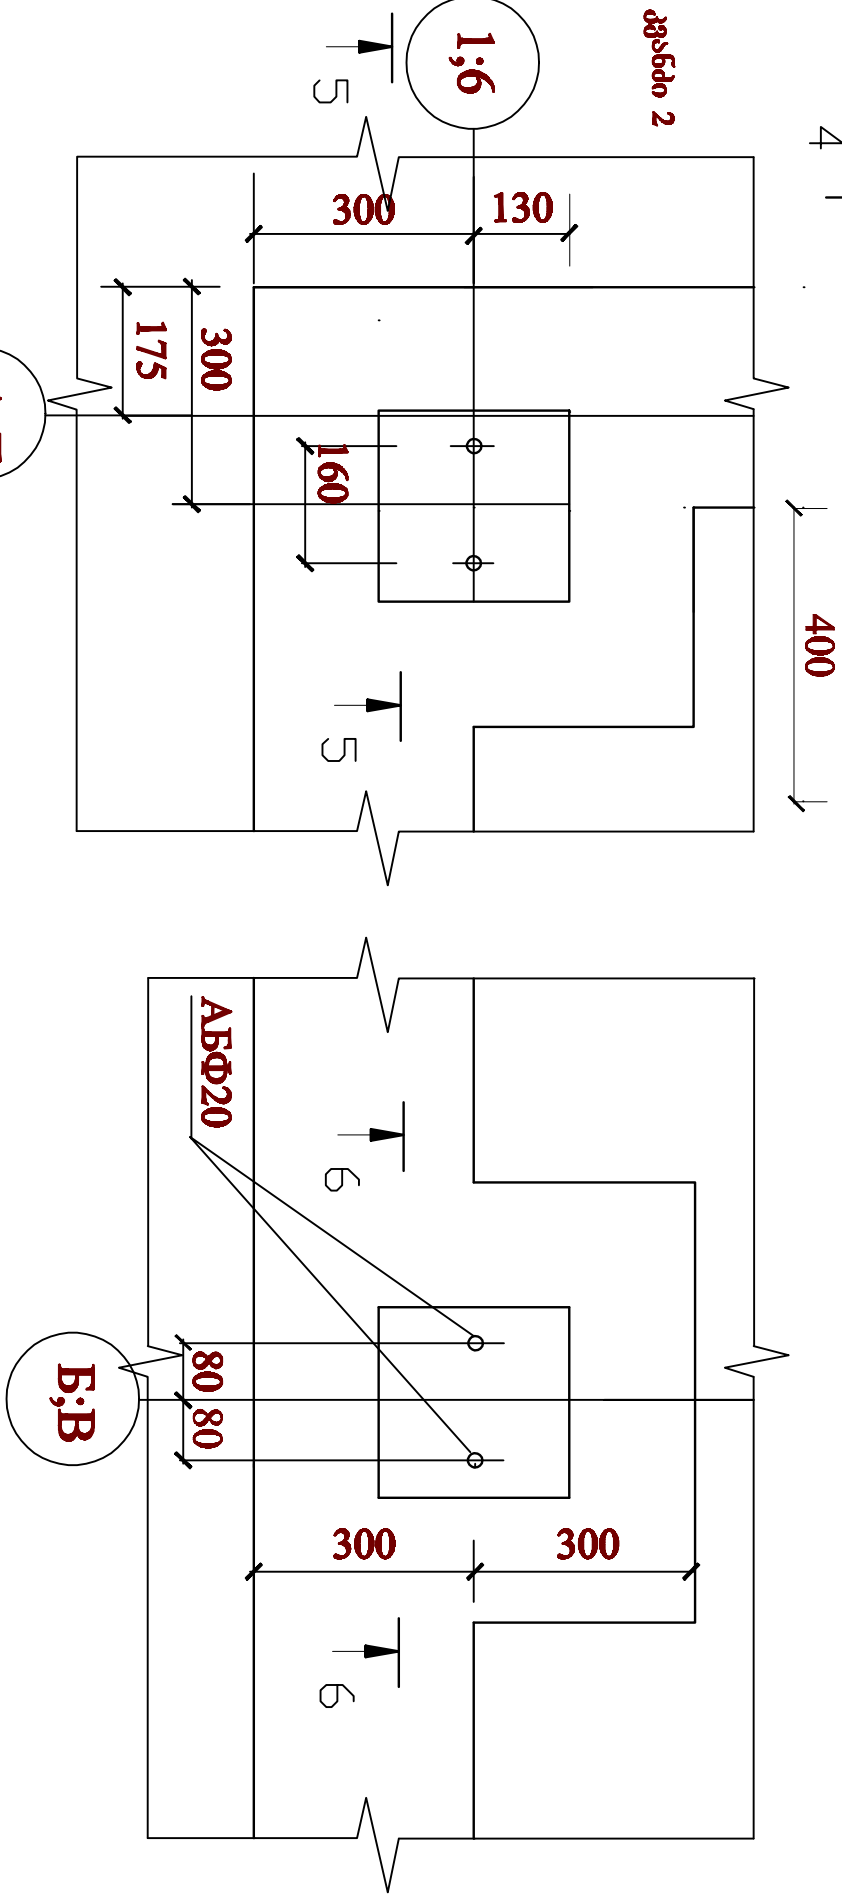

6 - 6

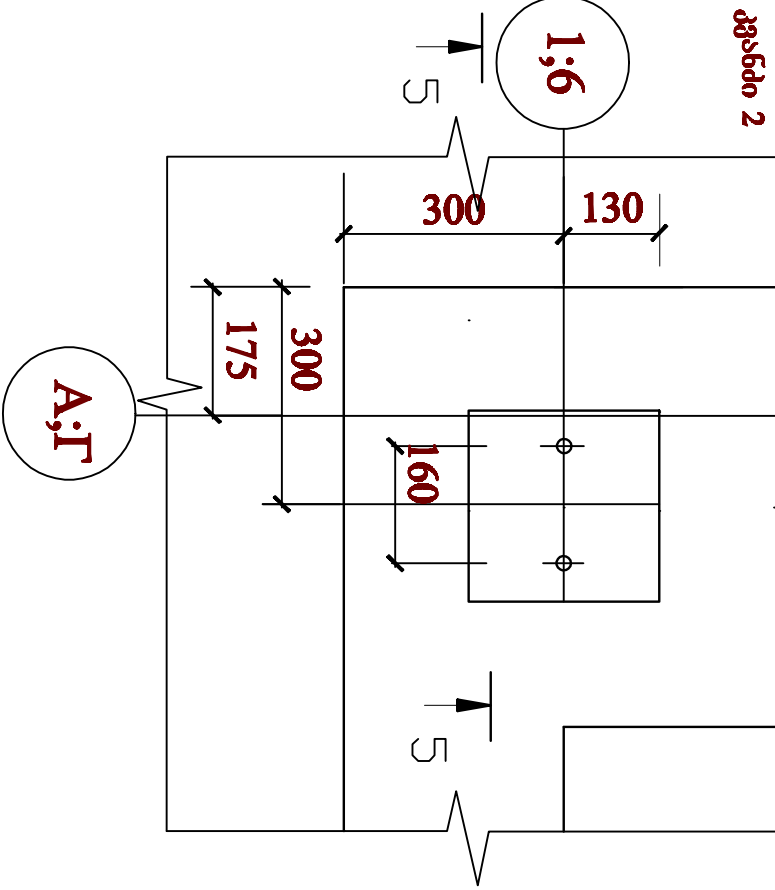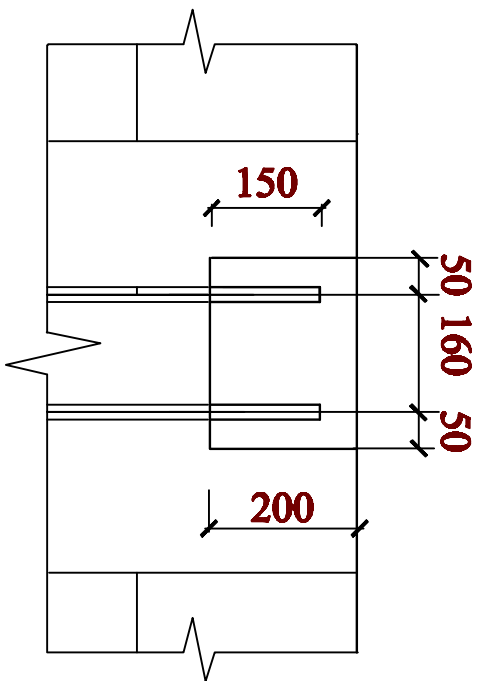

1. 4 - 4 ÷ 6 - 6 კვეთების განლაგება საბირკვლების გეგმაზე იბ. მე-5 ფურცელზე.

პირობითი აღნიშვნები:

Φ20 - საბირკვლის საანკერო ტანკიკები, (საბ. სტანდარტი 24379.1-80);

1. კვანძები 1 - 3 იბ. მე-5 ფურცელზე.

საქართველო, შიდა ქართლი, გორის მუნიციპალიტეტი.			საქართველო, შიდა ქართლი, გორის მუნიციპალიტეტი.		
წარმადობა 1250 კუმ.მ დღე-ღამეში			სტაფია ფურცელი ფურცელი		
დგარების ბაზის შეფიცვრის ნახაზები			ფ.პ.ს. " L M C "		
დირექტორი დ. ჩაბაშვილი			29		
პროექტის მთ. ინჟ.			50		