# გეგმა +0.000 ნიშნულზე

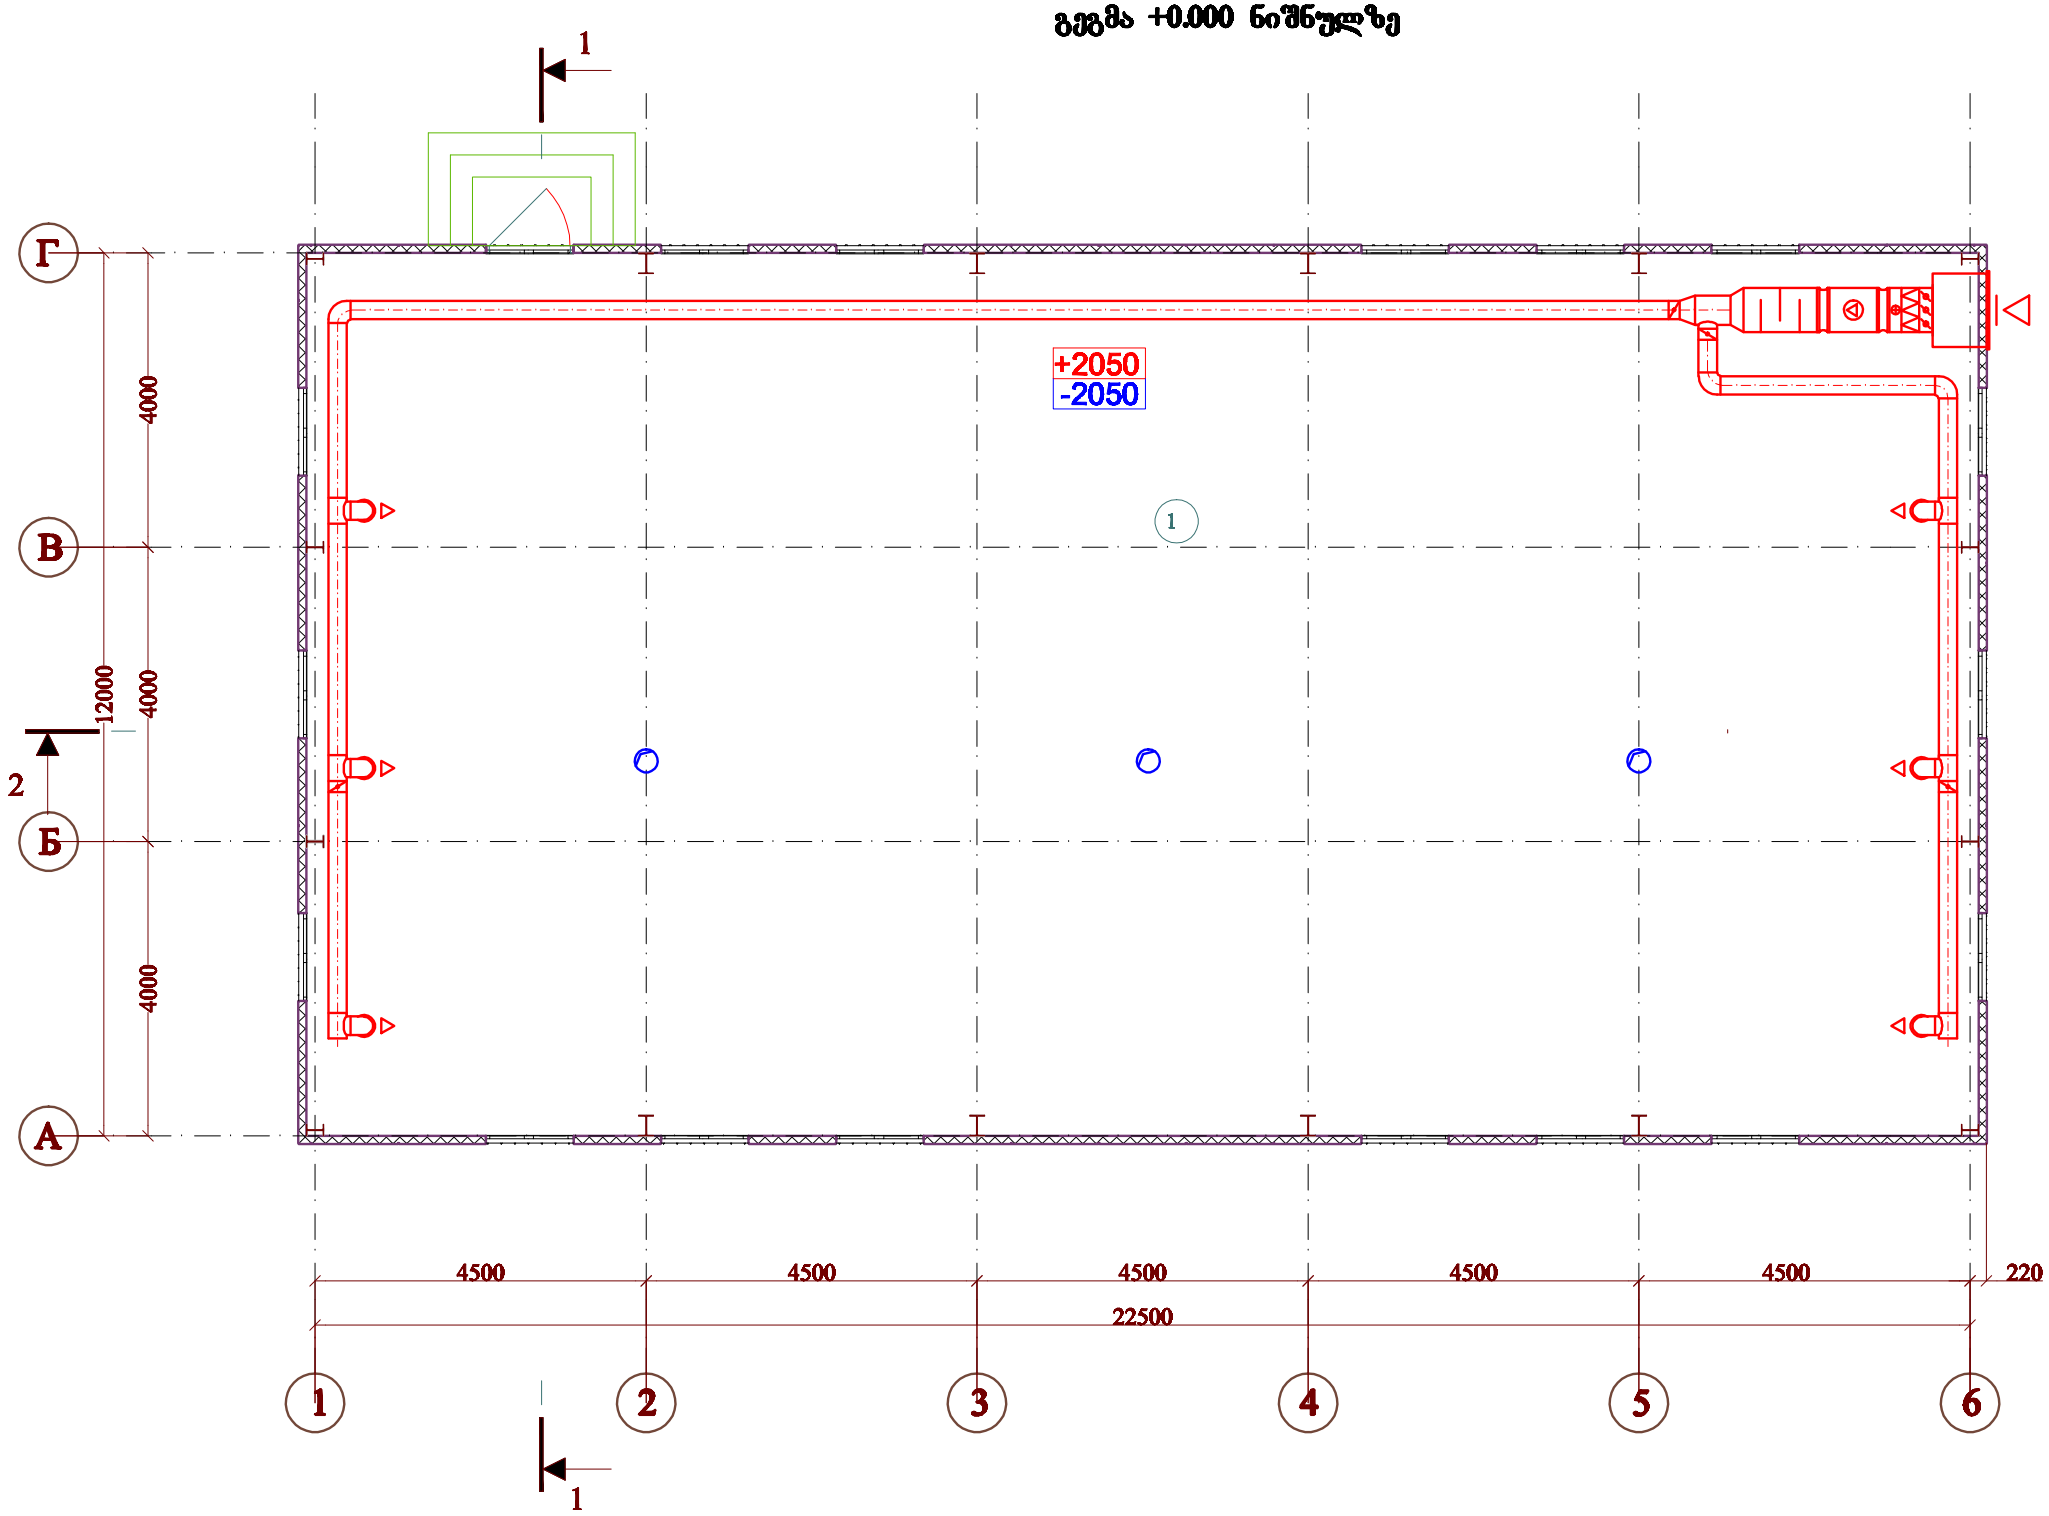


| შენობის სართულის ექსპლიკაცია +0.000 ნიშნულზე | | | |
|---|---|---|---|
| შენობის № | ოთახის დასახელება | ფართი მ² | აფეთქების და ხანძრის საშიშროების მიხედვით, შენობების კატეგორია |
| 1 | ბიოლოგიური გაწმენდის ბლოკი | 272,9 | Д |
| | | 272,9 მ² | |

| | | | |
|---|---|---|---|
| | | | საქართველო, შიდა ქართლი, გორის მუნიციპალიტეტი. |
| | | | წარმადობა 1250 კუბ.მ დღე-ღამეში |
| | | | |
| დირექტორი | დ. ჩახვაშვილი | | |
| პროექტის მთ. ინჟ. | ნ. ჩალაძე | | |

| | | |
|---|---|---|
| | | |
| სტადია | ფურცელი | ფურცლები |
| | 37 | 50 |
| ვენტილაციაბიოლოგიური გაწმენდის ბლოკი.გეგმა 0.000 ნიშნულზე | | |
| შ.პ.ს. " L M C " | | |