


გეგმა +0.000 ნიშნულზე

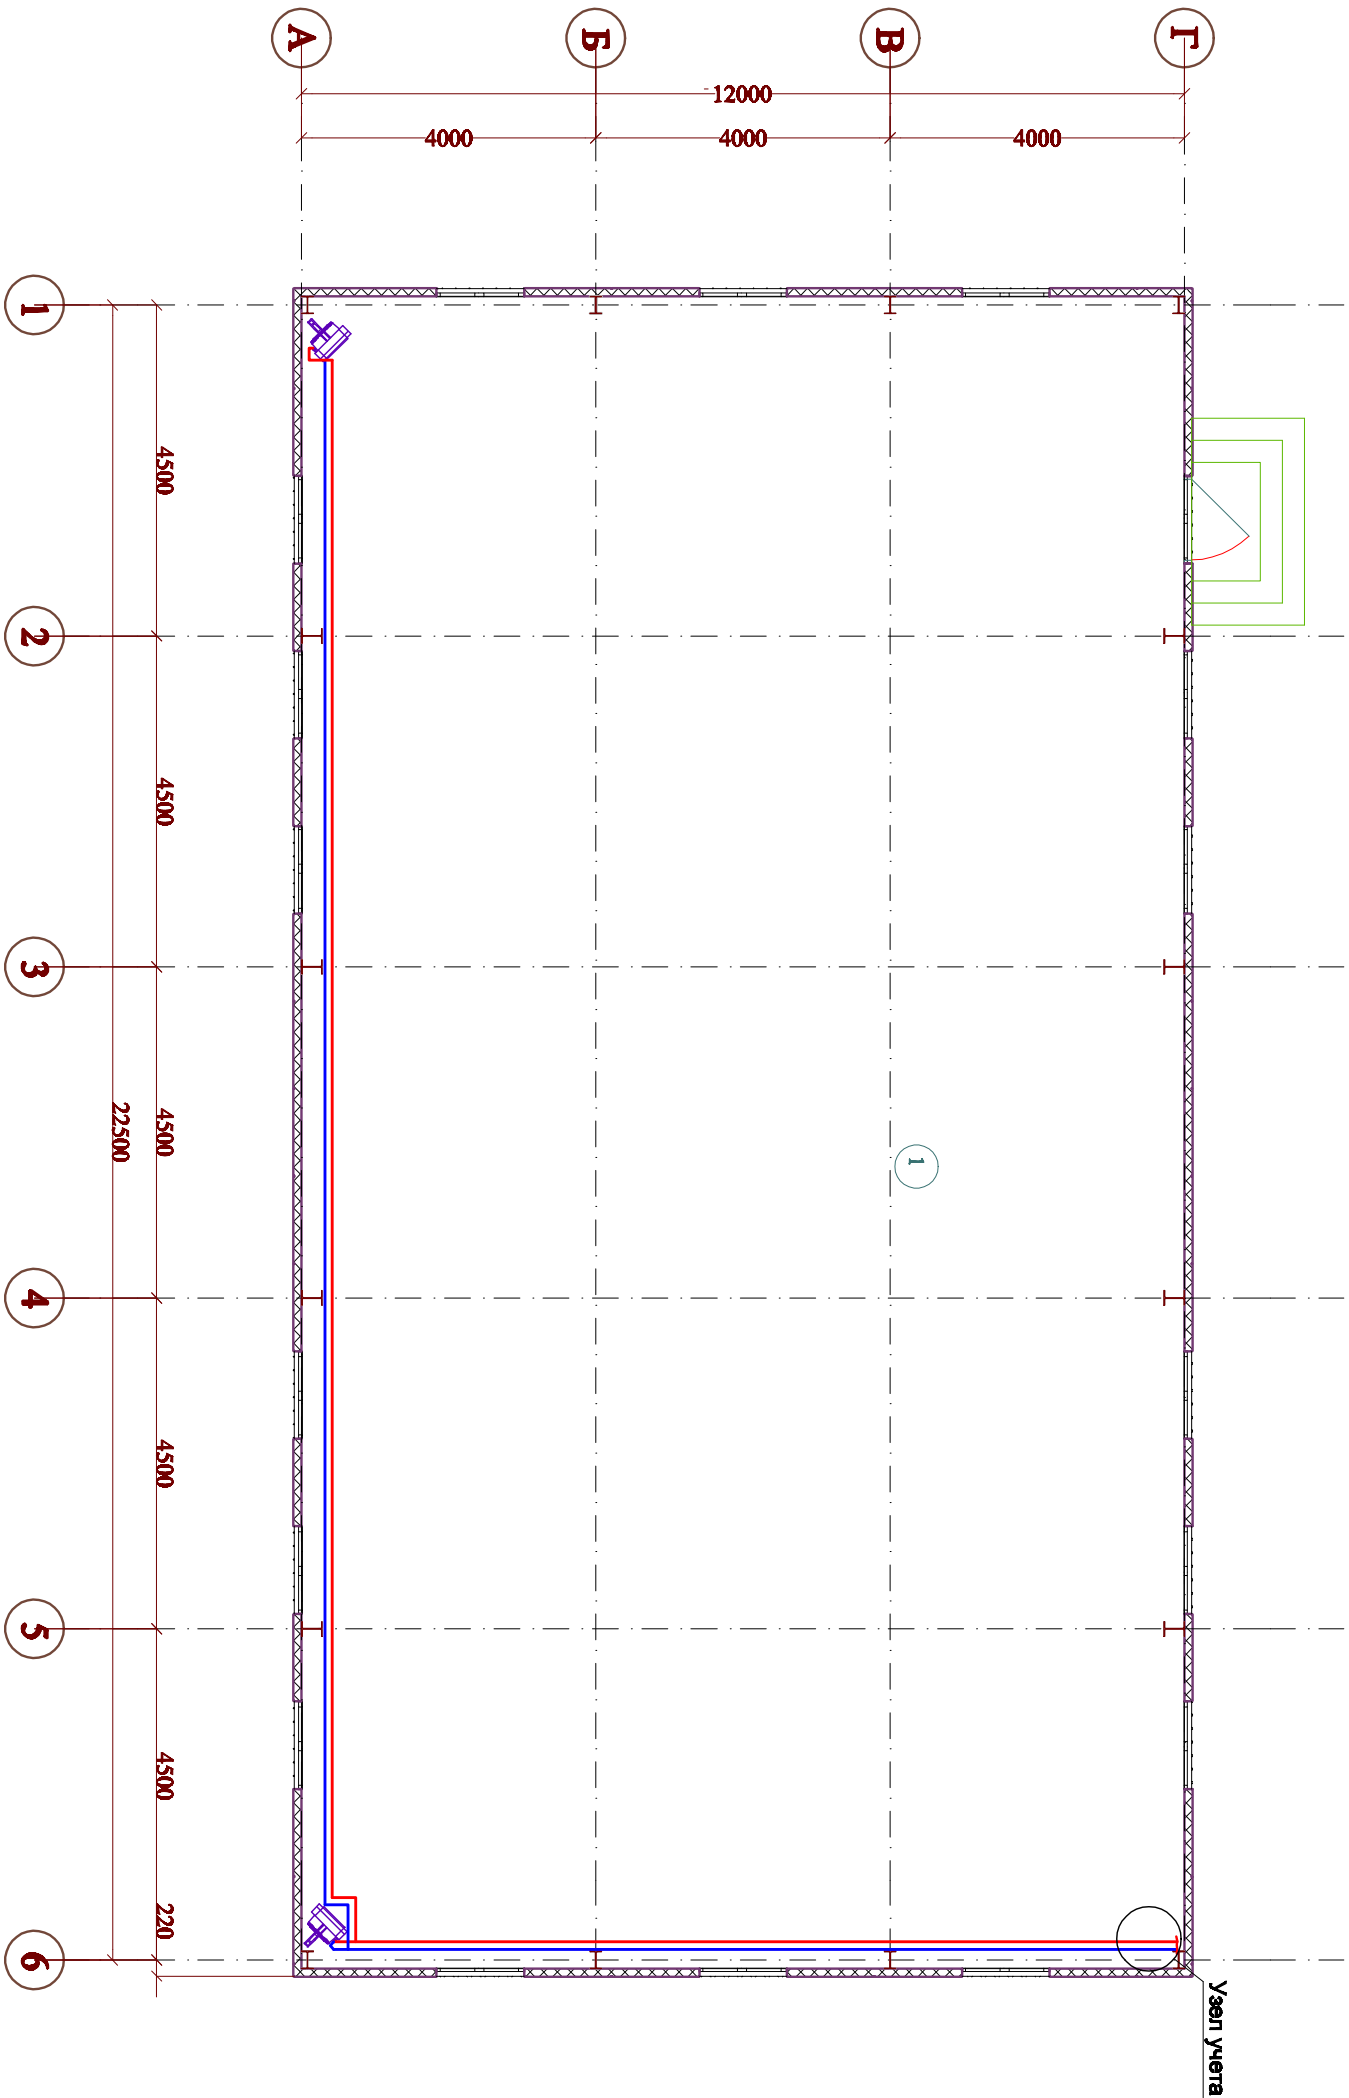

შენობის სართულის ექსლიკაცია +0.000 ნიშნულზე			
შენობის №	ოთახის დასახელება	ფართი კ²	აფეთქების და ხანძრის საშიშროების მიხედვით, შენობების კატეგორია
1	ბიოლოგიური გაწმენდის ბლოკი	272,9	II
		272,9 კ²	

		საქართველო, შიდა ქართლი, გორის მუნიციპალიტეტი.	
დირექტორი დ. ჩახაშვილი		წარმადობა 1250 კუბ.მ დღე-ღამეში	
პროექტის მო. ინჟ.		გათბობა. ბიოლოგიური გაწმენდის ბლოკი. გეგმა 0.000 ნიშნულზე	
ნ. ჩაღაძე		სტადია	ფურცელი
			ფურცლები
		40	50
		შ.პ.ს. " L M C "	