
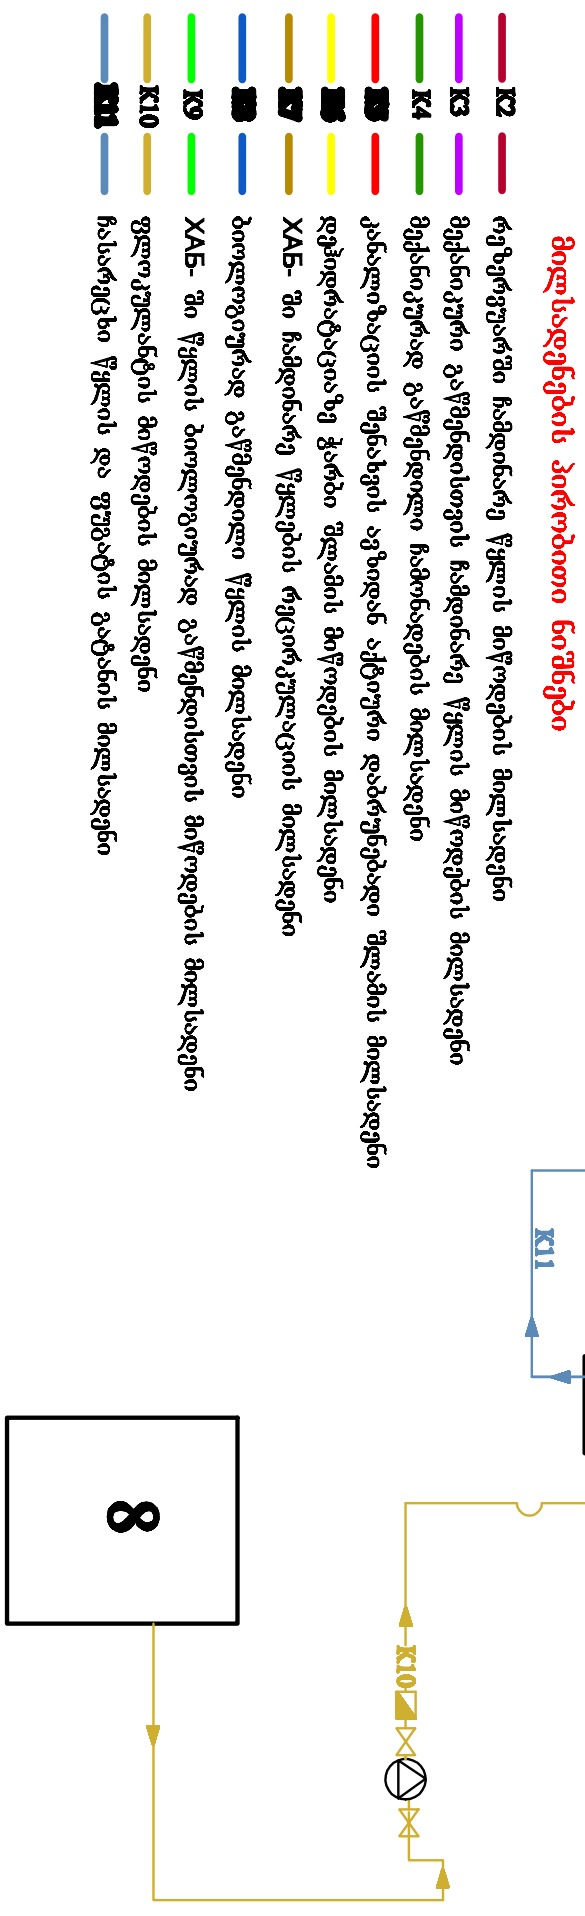


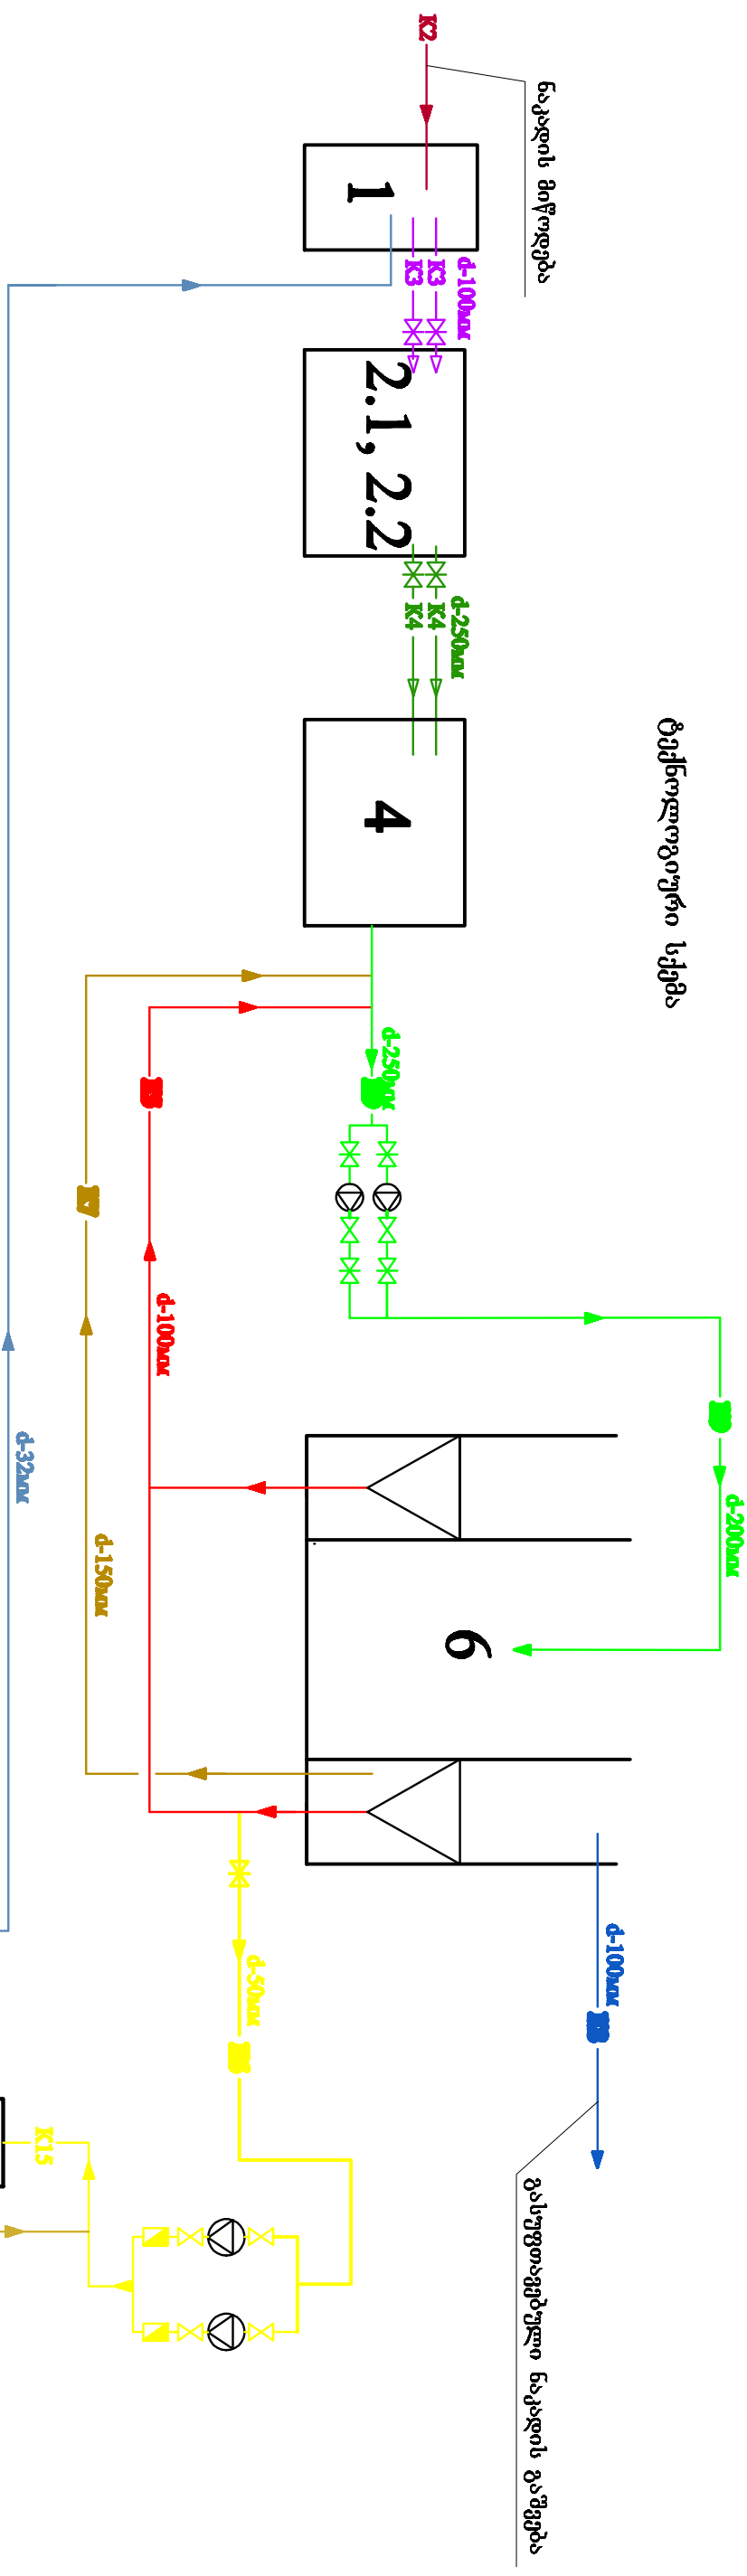

აღჭურვილობის სპეციალისტები

№	დასახელება	რაოდ.	შენიშვნა
1	ჩასაქრობი რეზერვუარი	1	
2.1	ქვიშა-დამჭერი კომპინირებული მესერი	1+1	
3	კონტეინერები	6	
4	მექანიკურად გაწმენდილი ჩამონადების რეზერვუარი	1	
5	(კირკულაციის ტუმბოები	2	
6	ბიოლოგიური გაწმენდა (XAB)	1	
7	ნალექის დეჰიდრატაციის დეკანტერის დამონტაჟება	1	
8	საწარმოს რეაგენტული (ფლოკულანტის) მომზადება	1	
9	რეციკლაციის ტუმბოში და დეკანტერზე შლამის მიწოდების ტუმბო	1	
10	შლამის მიღში ფლოკულანტის მიწოდების ტუმბო	1+1	

დირექტორი
დ. ჩახვაშვილი

პროექტის
მო. ინჟ.
ნ. ჩალაძე

წარმატება 1250 კუმ მდე დამუშავებით

ტექნოლოგიური სქემა

შ.პ.ს. " L M C "

სტადია	ფურცელი	ფურცლები
	48	50

დირექტორი დ. ჩახაშვილი	პროექტის მთ. ინჟ.		ტექნოლოგიური სქემა
	ნ. ჩაღატყე	გ.პ.ს. " L M C "	