0.000 ნიშნულზე სართულის გეგმა

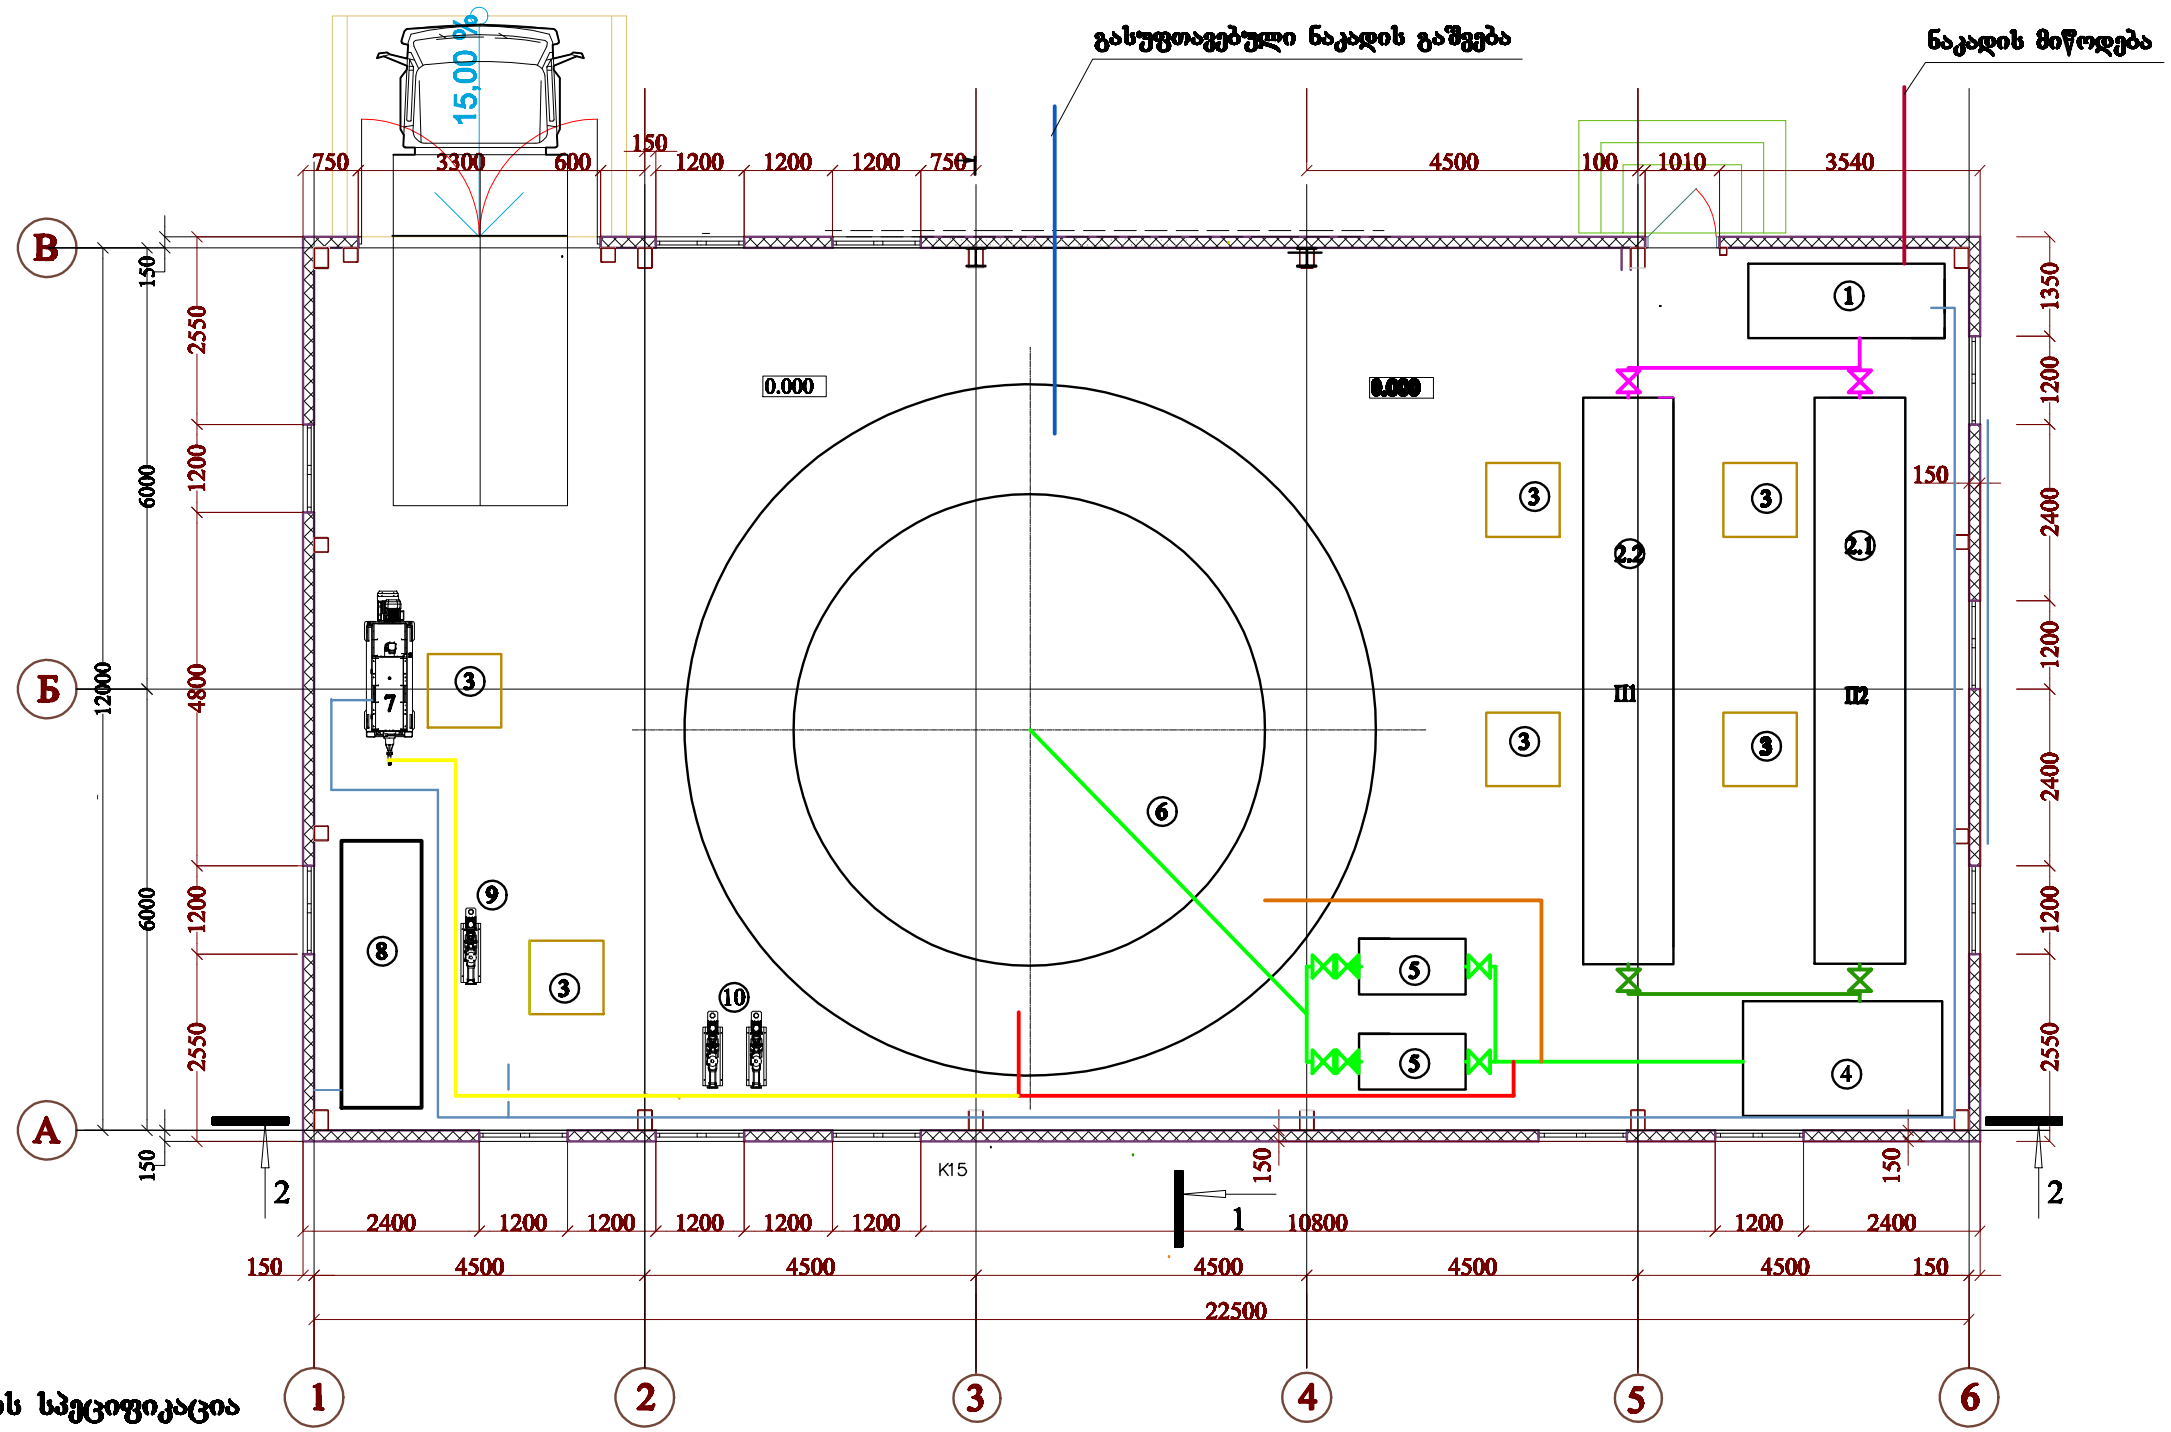

აღჭურვილობის სპეციფიკაცია

№	დასახელება	რაოდ.	შენიშვნა
1	ჩასაქრობი რეზერვუარი	1	
2.1 2.2	ქვიშა-დამჭერი კომბინირებული მესერი	1+1	
3	კონტეინერები	6	
4	მექანიკურად გაწმენდილი ჩამონადების რეზერვუარი	1	
5	ცირკულაციის ტუმბოები	2	
6	ბიოლოგიური გაწმენდა (ХАБ)	1	
7	ნალექის დეჰიდრატაციის დეკანტერის დამონტაჟება	1	
8	საწარმოს რეაგენტული (ფლოკულანტის) მომზადება	1	
9	რეცილკულაციის ტუმბოში და დეკანტერზე შლამის მიწოდების ტუმბო	1	
10	შლამის მილში ფლოკულანტის მიწოდების ტუმბო	1+1	